

Département de l'Aube

Commune de Mergey

Plan Local d'Urbanisme

Annexe n°6

Plan du réseau d'eau potable (à titre informatif)



Arrêté par délibération du Conseil Municipal en date du

Approuvé par délibération du Conseil Municipal en date du



Conseil - Développement - Habitat - Urbanisme

11 rue Pargeas 10000 TROYES
Tél : 03 25 73 39 10 - Fax : 03 25 73 37 53
cdhu.10@wanadoo.fr

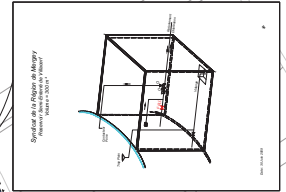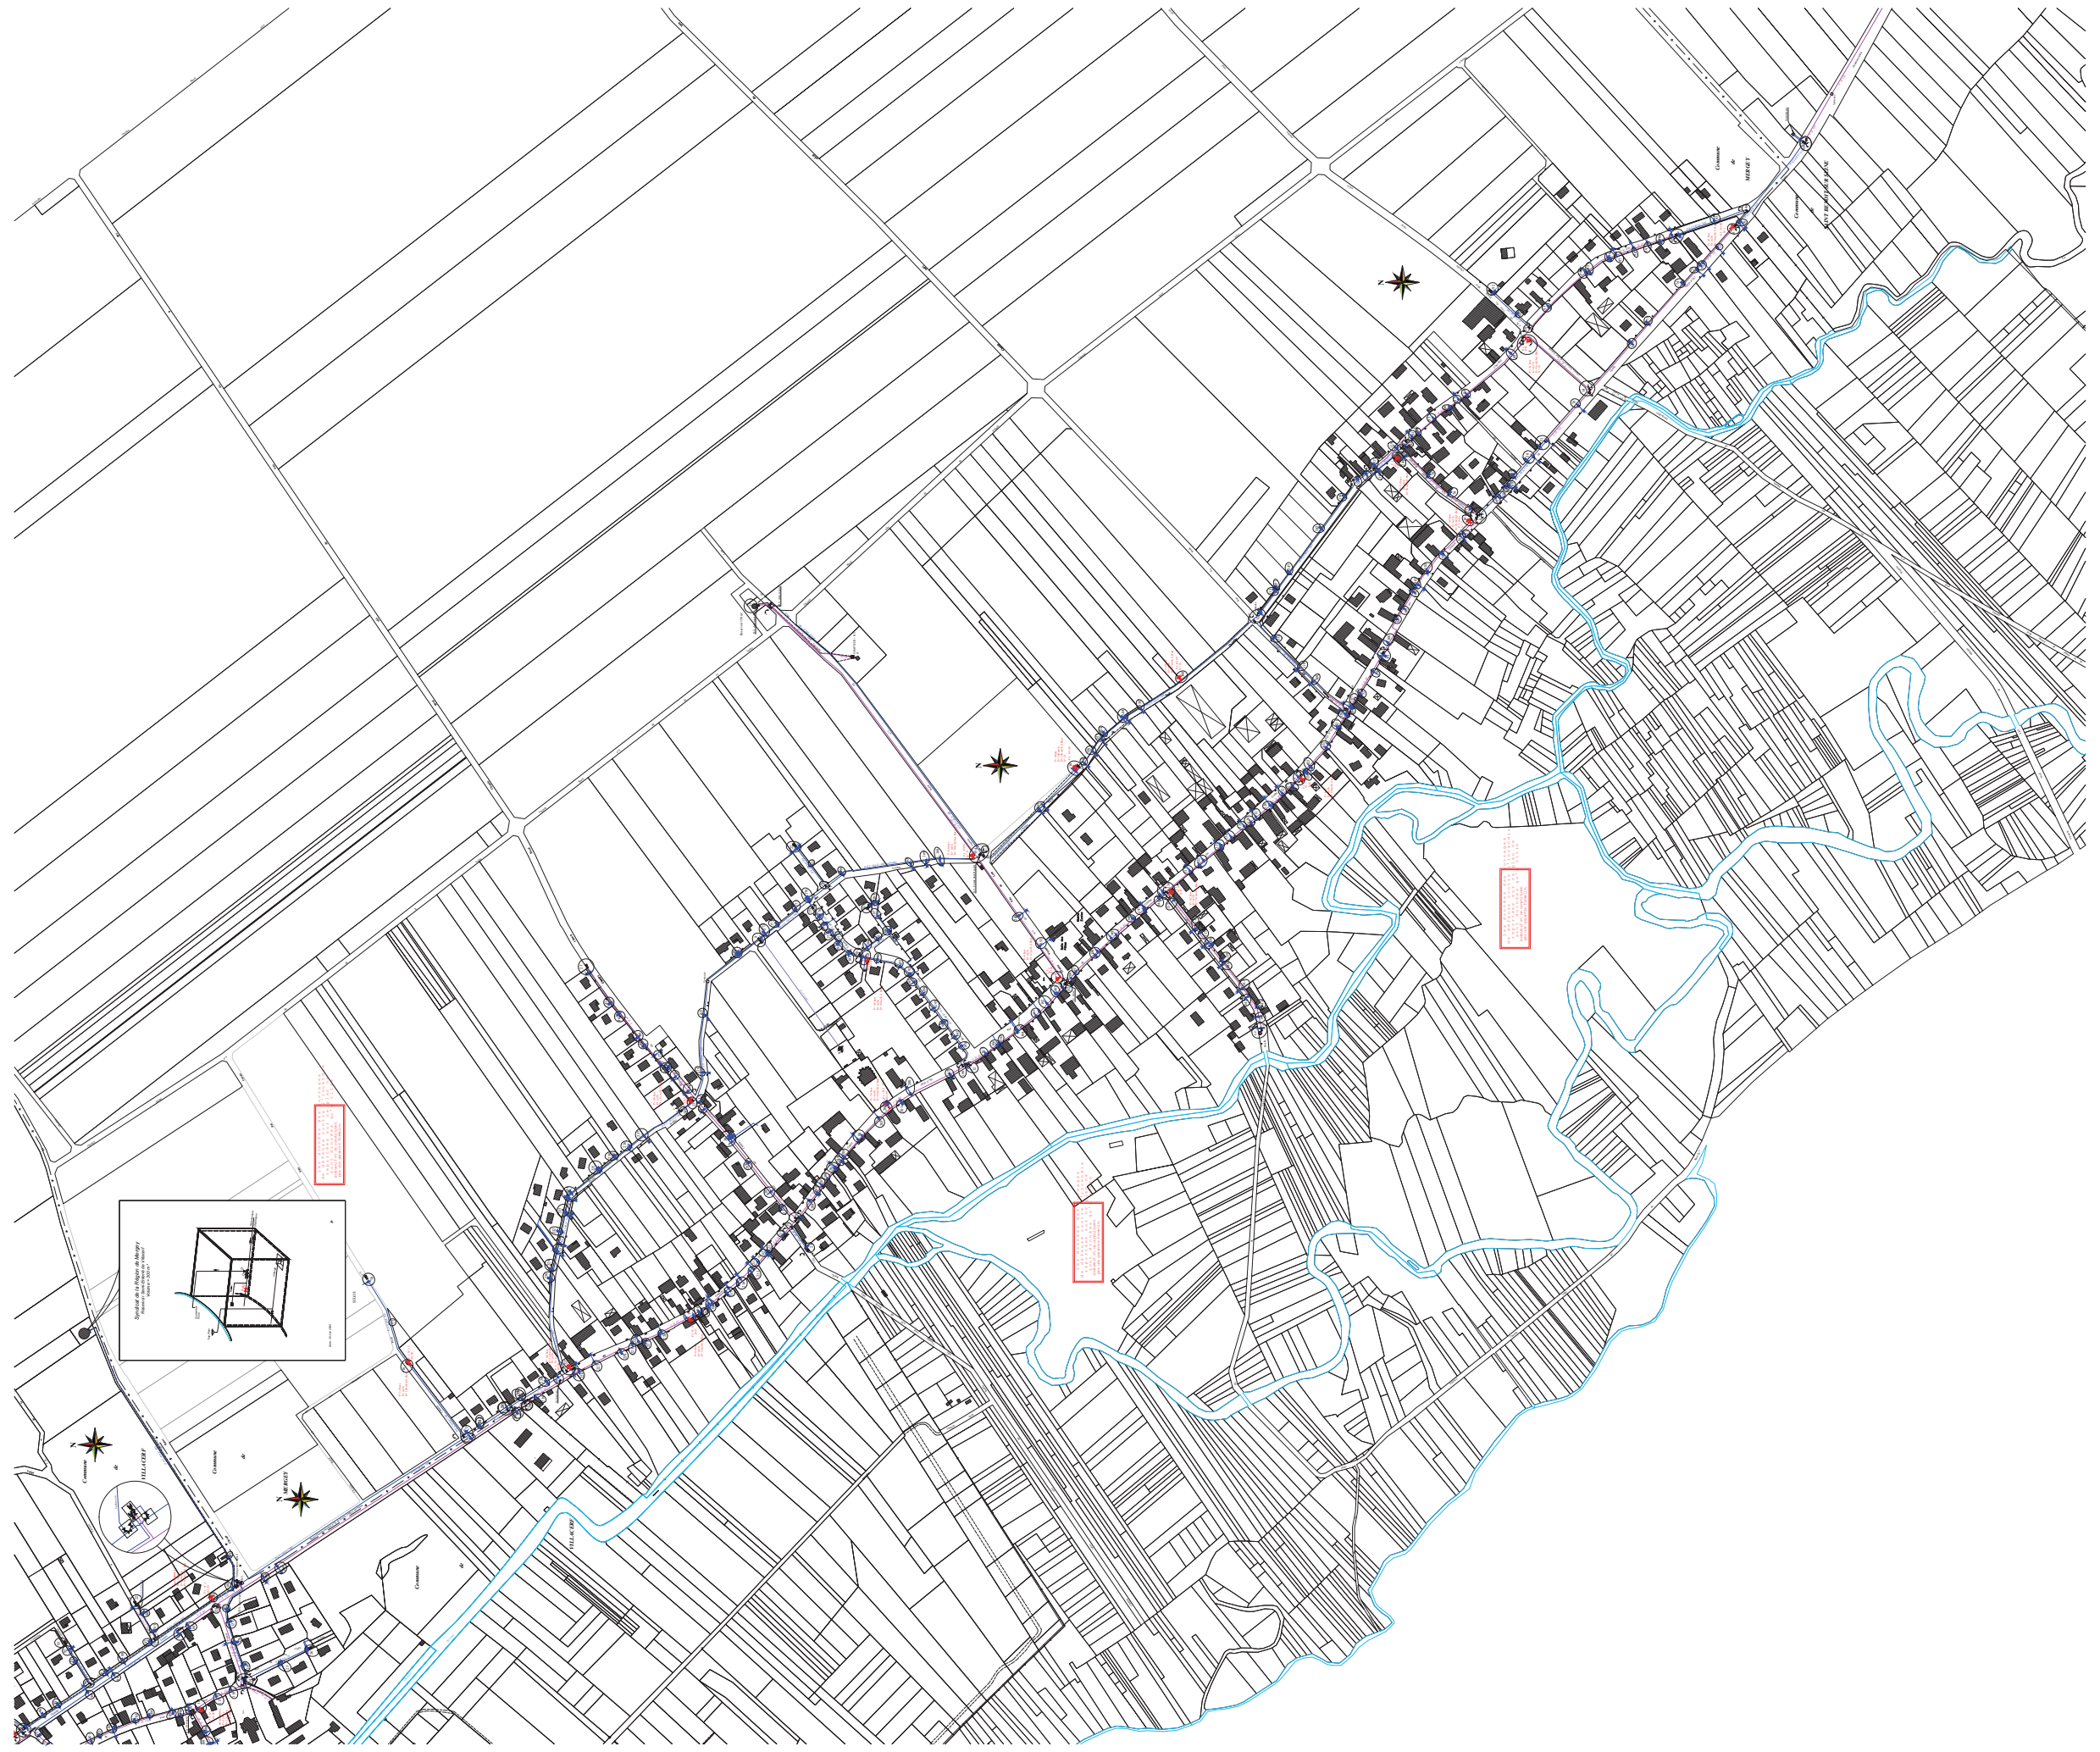

[Red rectangular callout with illegible text]

[Red rectangular callout with illegible text]

[Red rectangular callout with illegible text]