


PIECE 4.4 - ZONAGE SARCICOURT - PPA.png

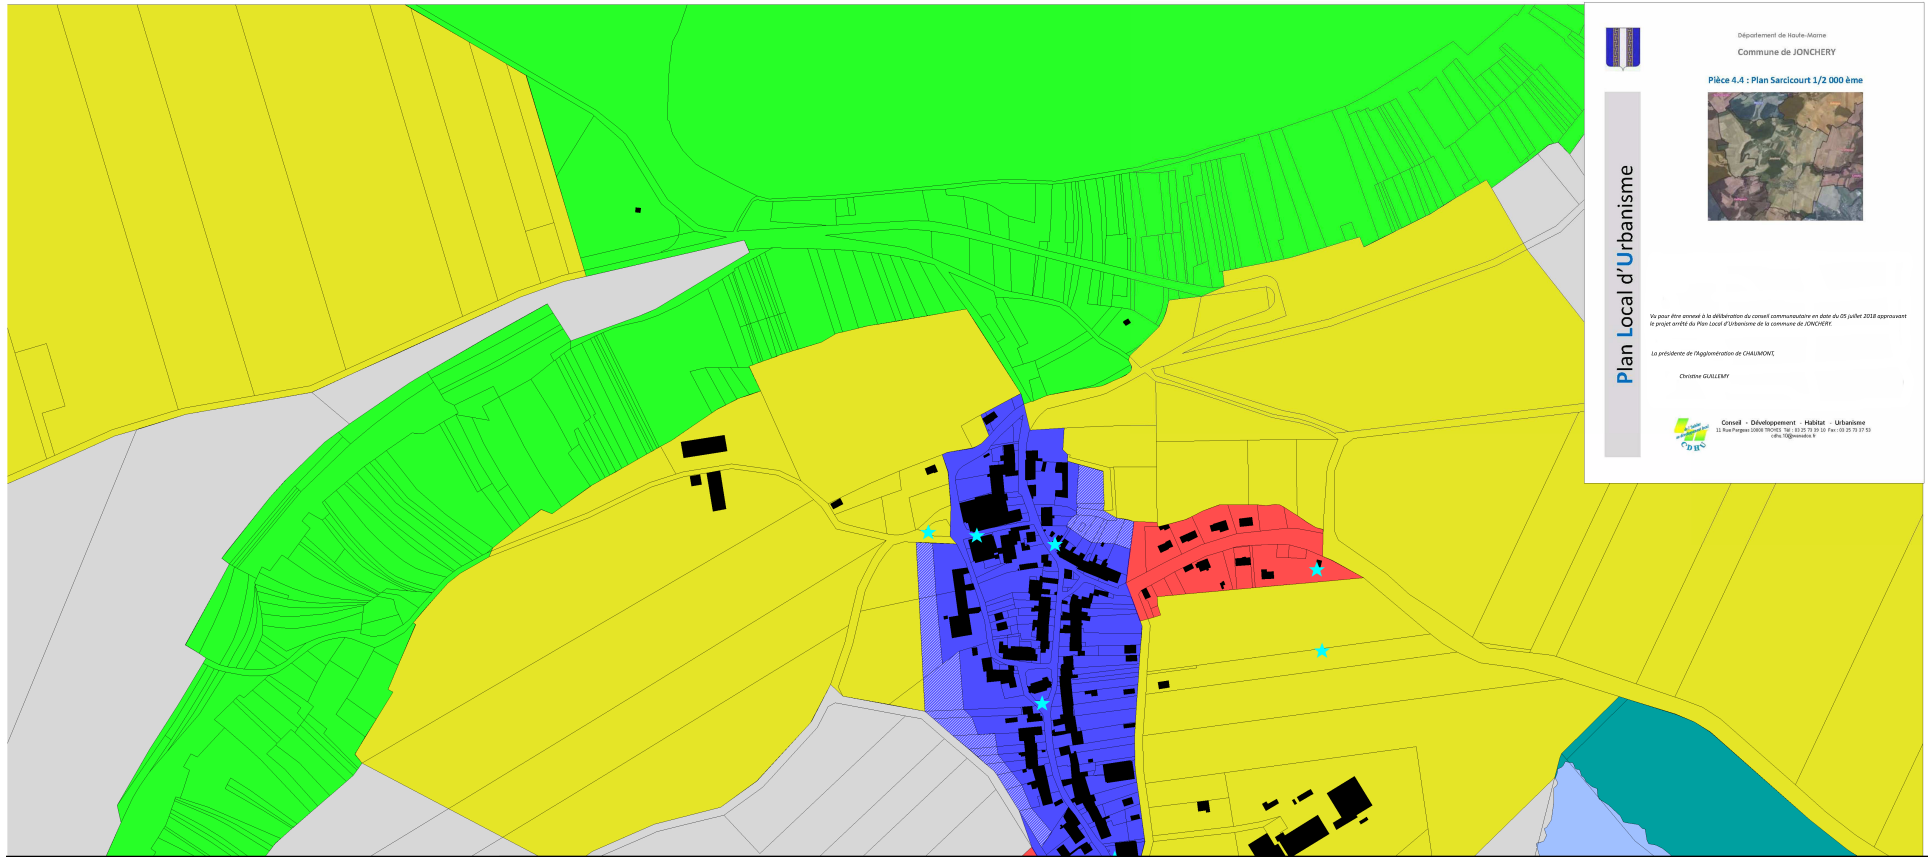


Département de Haute-Marne
Commune de JONCHERY

Plèce 4.4 : Plan Sarcicourt 1/2 000 ème



Vo pour être envoyé à la délibération du conseil communal en date du 05 juillet 2018 approuvant le projet arrêté du Plan Local d'Urbanisme de la commune de JONCHERY.

La présidente de l'Agglomération de CHALIMONT
Christine GALLERY

 Conseil - Développement - Habitat - Urbanisme
11 rue Georges Clémenceau - 52120 Jonchery - 03 25 31 11 11
c/o Agglomération