Departement :
AUBE

Commune :
MATHAUX

Section : D
Feuille : 000 D 02

Échelle 1/5000

Departement :
AUBE

Commune :
MATHAUX

Section : D
Feuille : 000 D 02

Échelle 1/2500

CONSTRUCTION D'UNE BASE NAUTIQUE A MATHAUX

Conseil Départemental de l'Aube

Aube en Champagne
LE DÉPARTEMENT

MAITRISE D'OEUVRE

Architectes
HERARD & DA COSTA Architectes
25, Rue de Preize - 10000 Troyes
Tel 09 72 30 67 87 - Fax 09 72 28 38 74
Email: contact@herard-dacosta .com

PLAN SITUATION - 1/5000

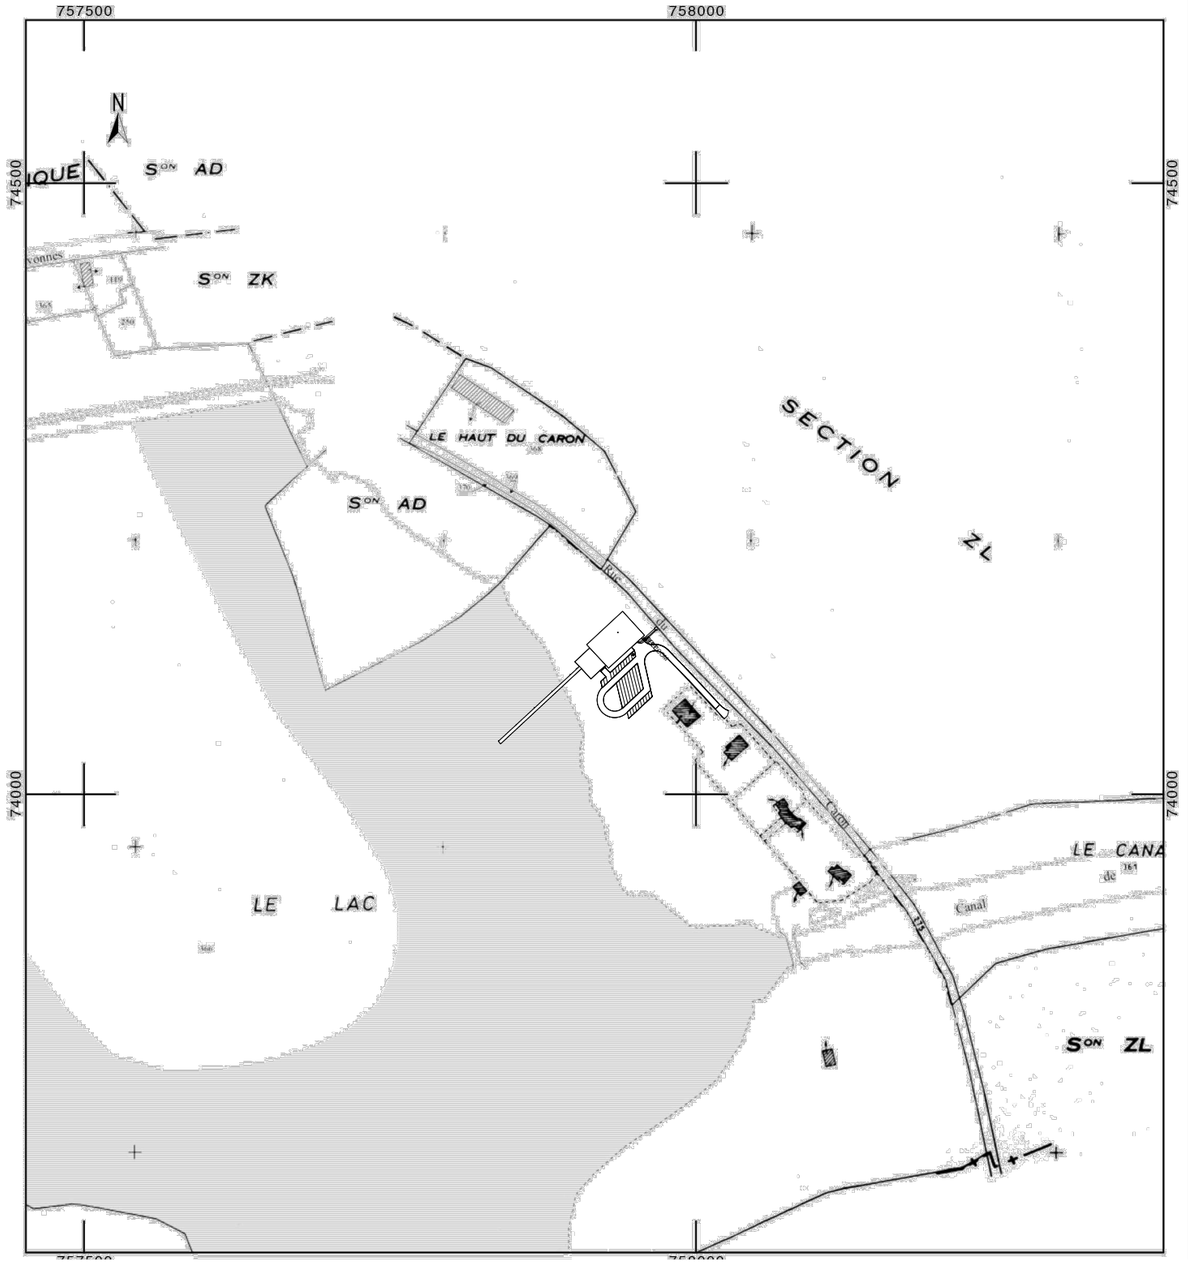

PLAN SITUATION - 1/2500