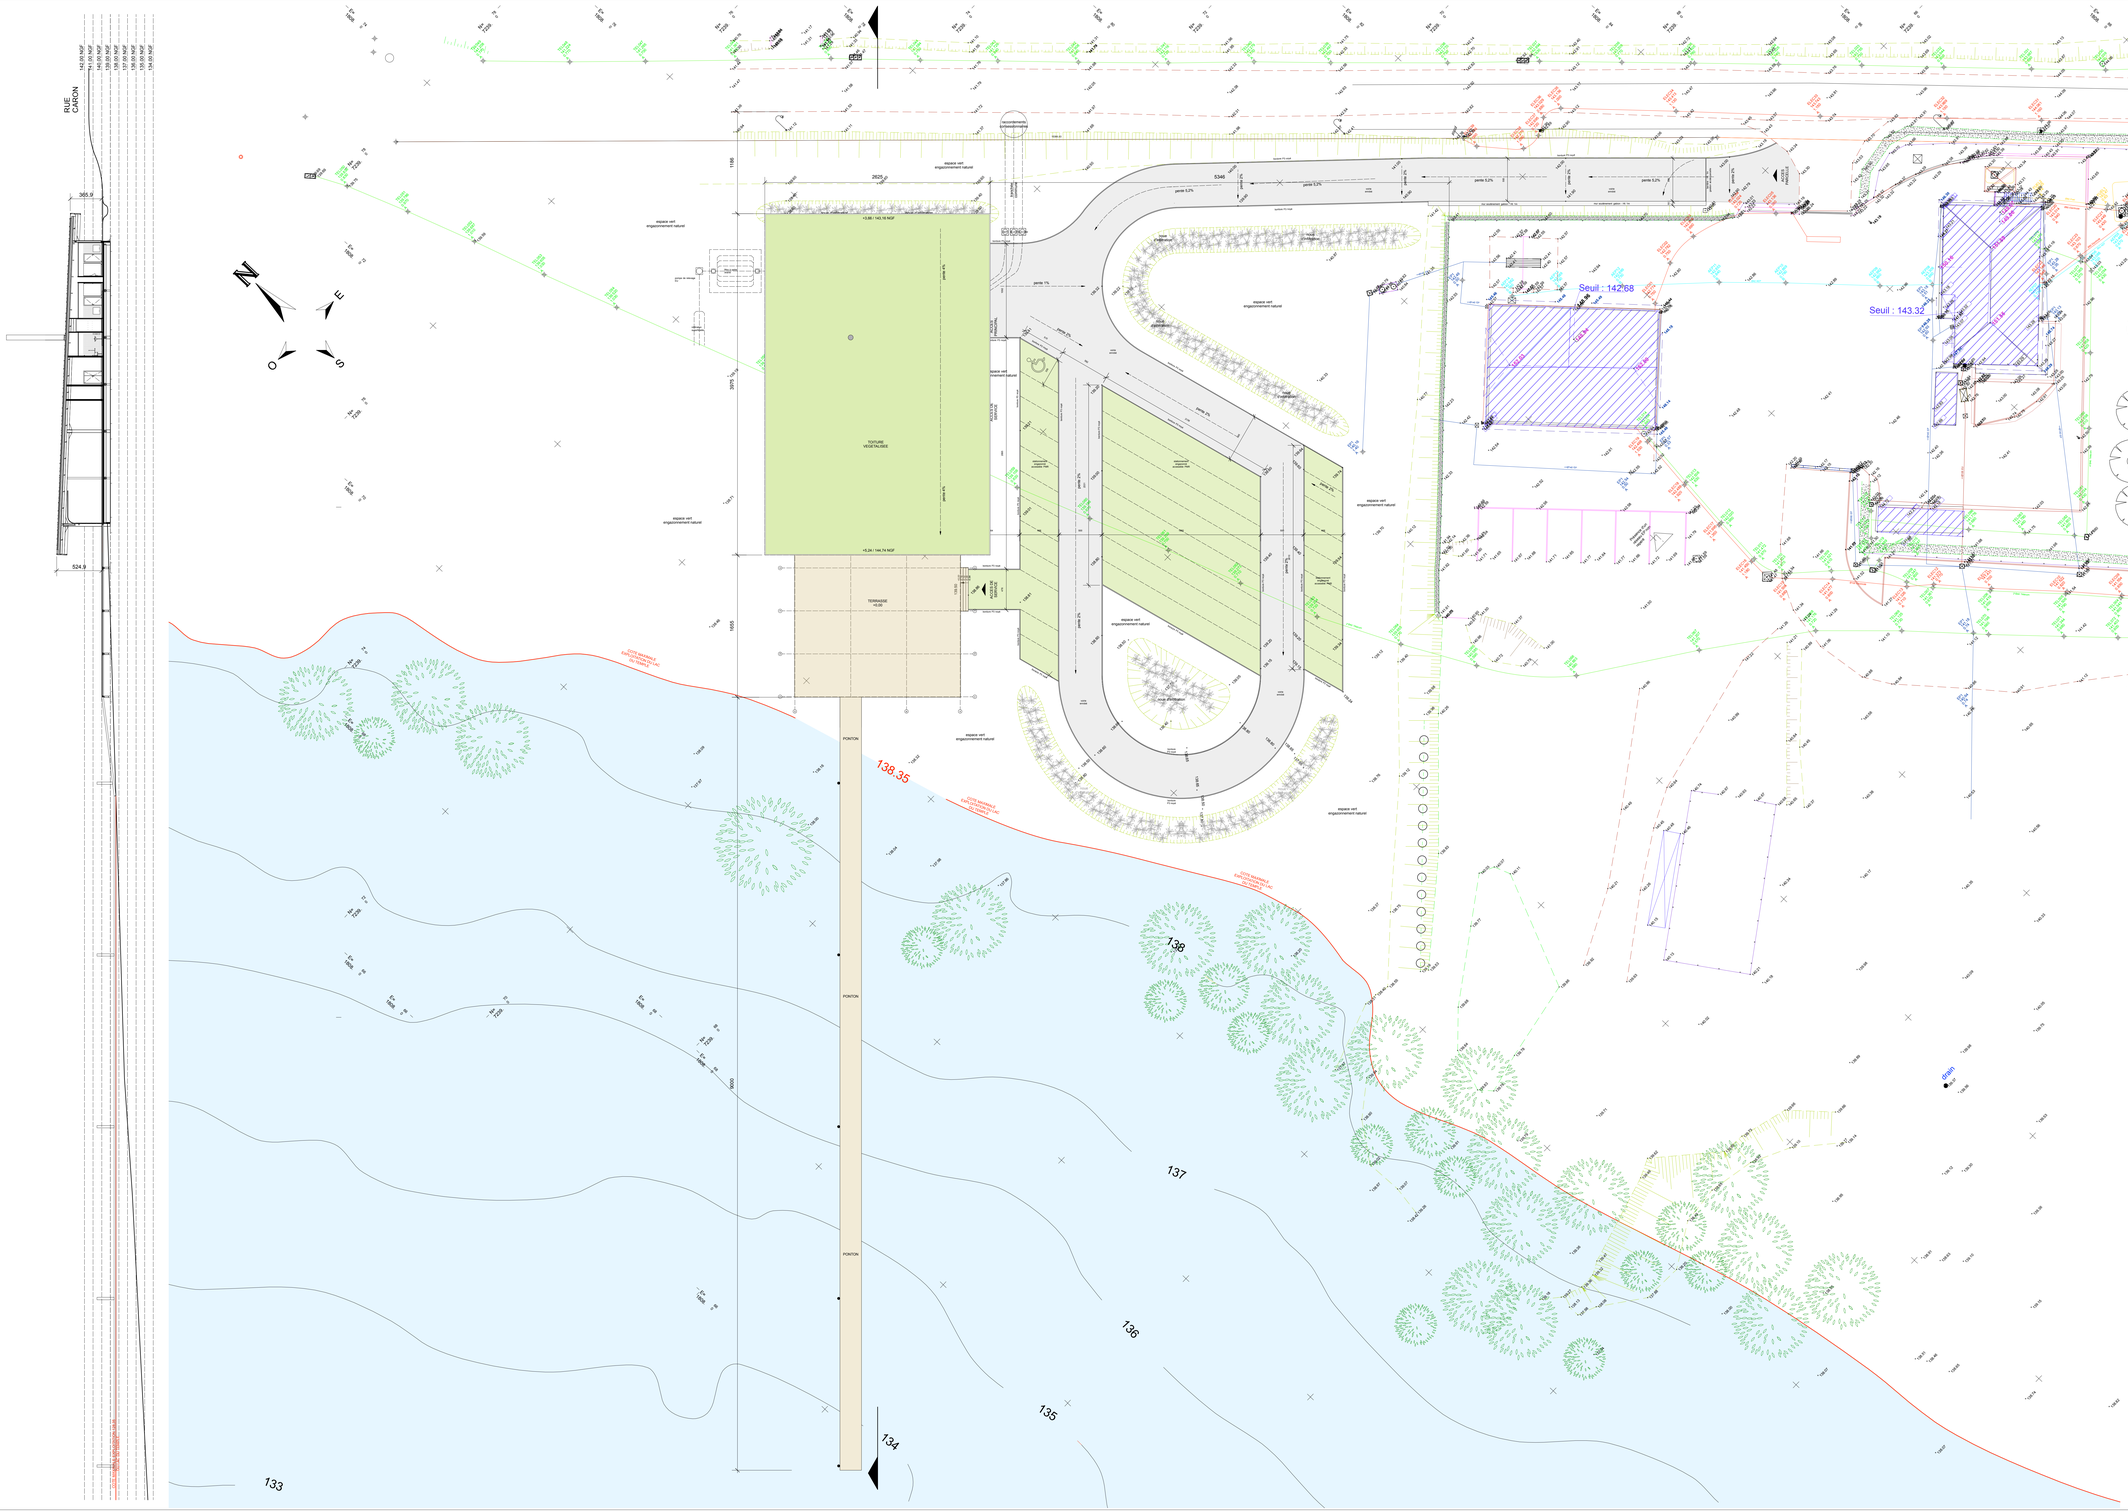

LEGENDE

Classe A (Ø 125 mm)	Classe B (Ø 160 mm)	Classe C (Ø 200 mm)	Aérien

- Eau pluviale
- Eau usée/unitaire
- Eau potable
- Gaz
- Eclairage public
- Electricité BT et HT
- Courants faibles
- Signalisation/ Lumineuse Tricolore
- Chauffage
- Largeur = emprise réseaux (diamètre canalisation, ou plusieurs réseaux)

Eléments des réseaux

- Grille avaloir
- Regard de visite
- Bouche avaloir
- Compteur d'eau potable
- Bouche à clef AEP
- Poteau d'incendie
- Vanne AEP
- Citerneau
- Chambre Télécom
- Remontée aéro-souterraine FT
- Coffret Télécom
- Poteau Télécom
- Charge du réseau
- Profondeur
- Cote tampon
- Fil d'eau
- ZEMUR(zone emprise multi réseaux)
- Numéro
- Cote de surface
- Charge sur réseau
- Clavié de précision
- Coffret
- Poteau EDF
- Lampadaire + poteau EDF
- Lampadaire + poteau EDF et Télécom
- Remontée aéro-souterraine EDF
- Vanne Gaz/PC
- Coffret Gaz
- Borne de gaz
- Lampadaire

* : Informations fournies par le concessionnaire

Note: le fond de plan a été fourni par le client et n'a fait l'objet d'aucune modification d'échelle.

CONSTRUCTION D'UNE BASE NAUTIQUE
A MATHAUX

Conseil Départemental de l'Aube

Aube en Champagne
LE DÉPARTEMENT

MAITRE D'OUVRAGE
CONSEIL DEPARTEMENT DE L'AUBE
Pôle Patrimoine et Environnement - Direction des Bâtiments
Hôtel du Département - BP 394 - 10026 TROYES cedex
Tel 03 25 42 50 16

MAITRISE D'OEUVRE

Architectes
HERARD & DA COSTA Architectes
28, chemin des chanevières - 10250 MEVRILLE SUR SEINE
Tel 09 72 30 67 87 - Fax 09 72 28 38 74
Email: agence@herard-dacosta.com

BET Structure
EXATEC
4, rue de Soumay - 10000 TROYES
Tel 03 25 42 95 07 - Fax 03 25 42 95 08
Email: contact@bet-exatec.fr

BET Thermique
SETI
rue Saint Aventin - 10150 CRENEY PRES TROYES
Tel 03 25 76 11 25 - Fax 03 25 80 72 90
Email: seti34@wanadoo.fr

PHASE	NOM DU DOCUMENT	N° DU DOCUMENT	INDICE
DCE	Plan Masse & Coupe	A.10.20	0
DATE: Avril 2020		ECHELLE: 1/200	

ENTITE	NUMERO DE PROJET	PHASE	TYPE	OZ	N° DE PLAN	INDICE
A R C		D C E				0

ZONE | NIVEAU | REFERENCE EXTERNE: | HOM DE FICHIER: | ECHELLE : 1 /200 | DATE: Avril 2020

INDICE	DATE	MODIFICATION	DESSINE	VERIFIE	APPROU.
0	Avril 2020	EMISSION INITIALE			