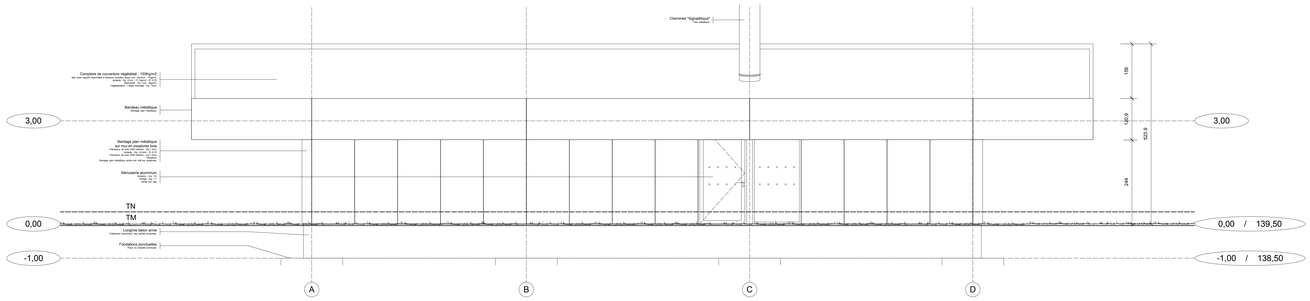

façade est

0 1 2m

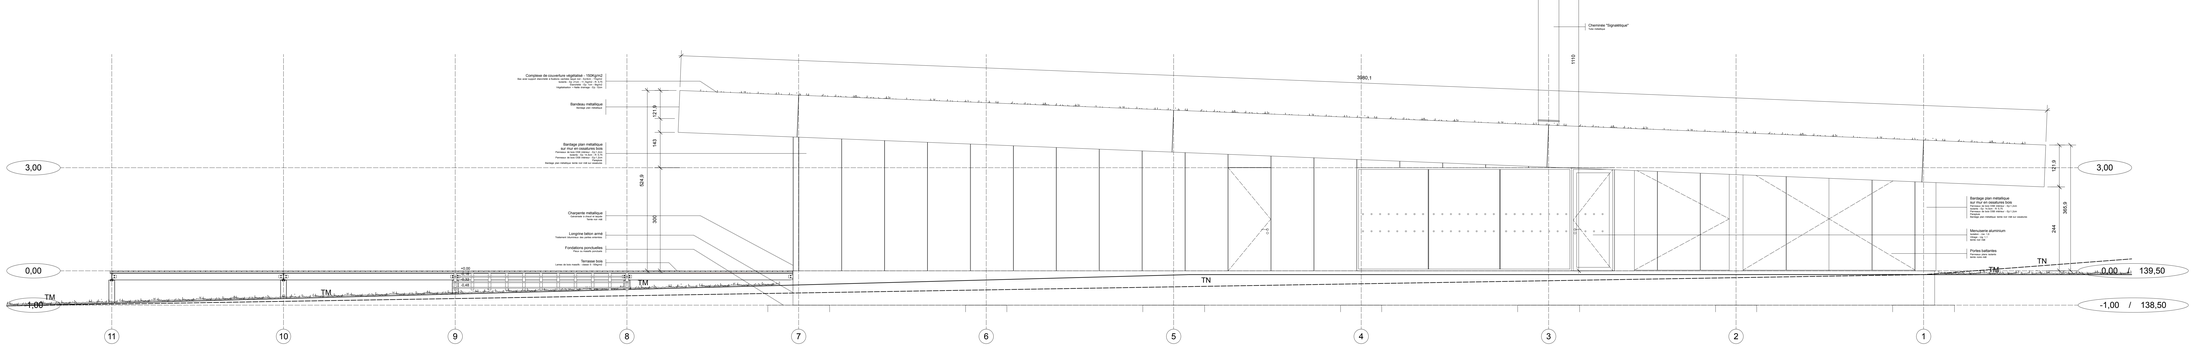

façade sud

0 1 2m

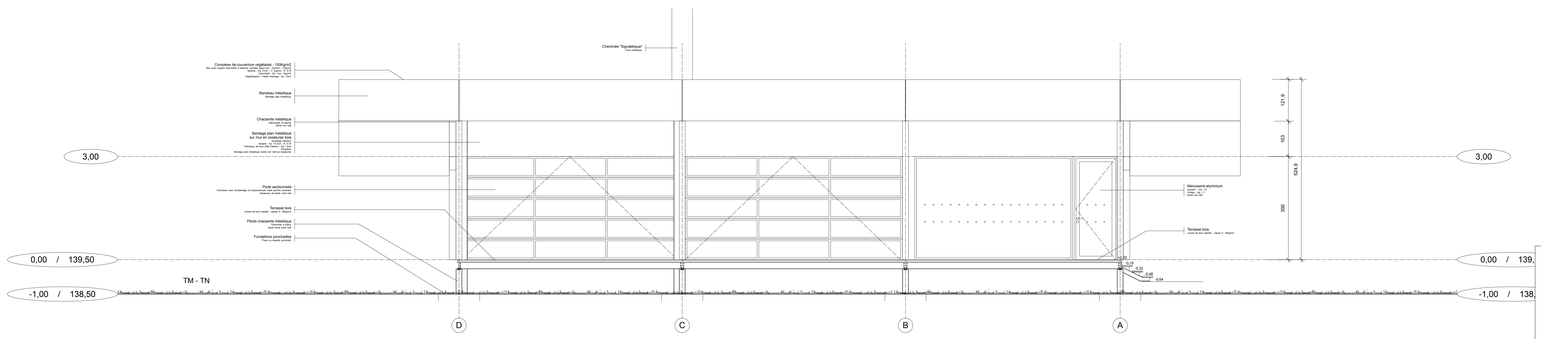

façade ouest

0 1 2m

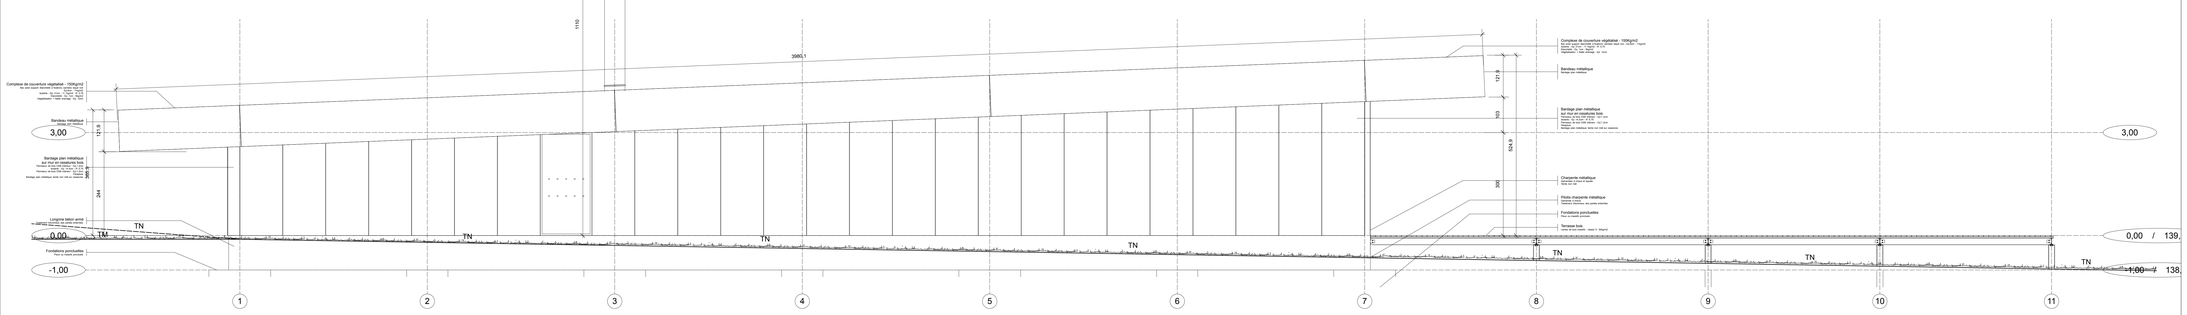

façade nord

0 1 2m

CONSTRUCTION D'UNE BASE NAUTIQUE
A MATHAUX

Conseil Départemental de l'Aube

Aube en Champagne
LE DÉPARTEMENT

MAÎTRE D'OUVRAGE
CONSEIL DÉPARTEMENT DE L'AUBE
Pôle Patrimoine et Environnement - Direction des Bâtiments
Hôtel du Département - BP 394 - 10026 TROYES cedex
Tel 03 25 42 50 16

MAÎTRISE D'OEUVRE
Architectes
HERARD & DA COSTA Architectes
28, chemin des chenevières - 10230 NEUVELLE SUR SEINE
Tel: 09 72 30 67 87 - Fax 09 72 28 38 74
Email: agence@herard-dacosta.com

BET Structure
EXATEC
4, rue de Gournay - 10000 TROYES
Tel 03 25 42 95 07 - Fax 03 25 42 95 08
Email: contact@bet-exatec.fr

BET Thermique
SETI
rue Saint Avenifin - 10150 CRENEY PRES TROYES
Tel: 03 25 76 11 25 - Fax 03 25 80 72 90
Email: seti38@wanadoo.fr

PHASE	NOM DU DOCUMENT	N° DU DOCUMENT	INDICE
DCE	Façades	A.20.30	0
DATE: Avril 2020		ECHELLE 1/50	

EMETEUR	NUMERO DE PROJET	PHASE	TYPE	LOT	N° DE PLAN	INDICE
A R C		D C E				0
ZONE	NIVEAU	REFERENCE EXTERNE:			ECHELLE 1 /50	
		NOM DE FICHIER:			DATE: Avril 2020	

INDICE	DATE	MODIFICATION	DESSINE	VERIFIE	APPROU
0	Avril 2020	EMISSION INITIALE			