FACADE NORD-EST

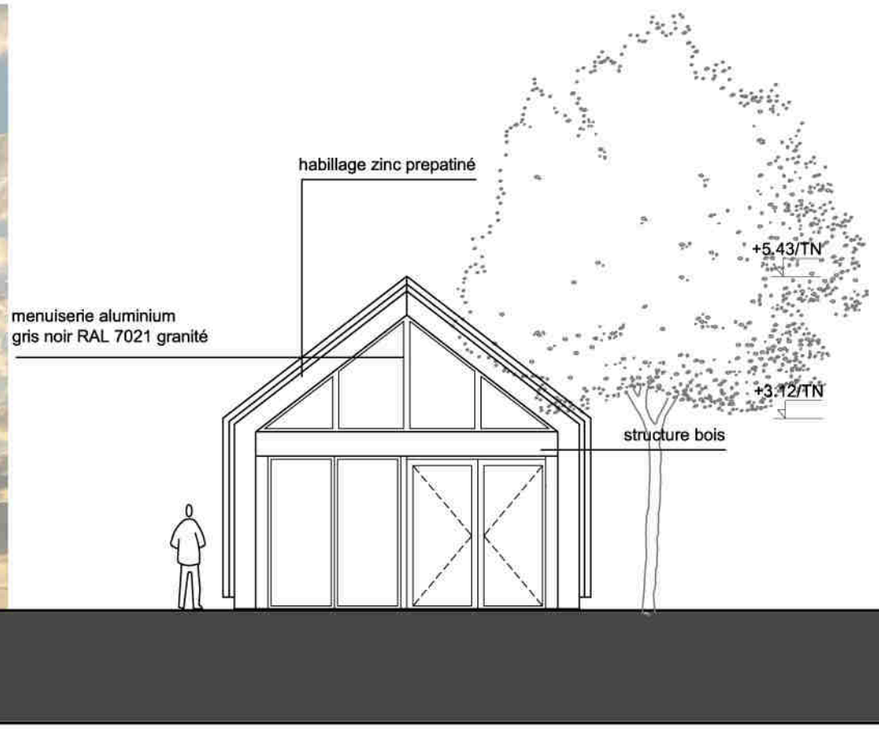

FACADE SUD-OUEST

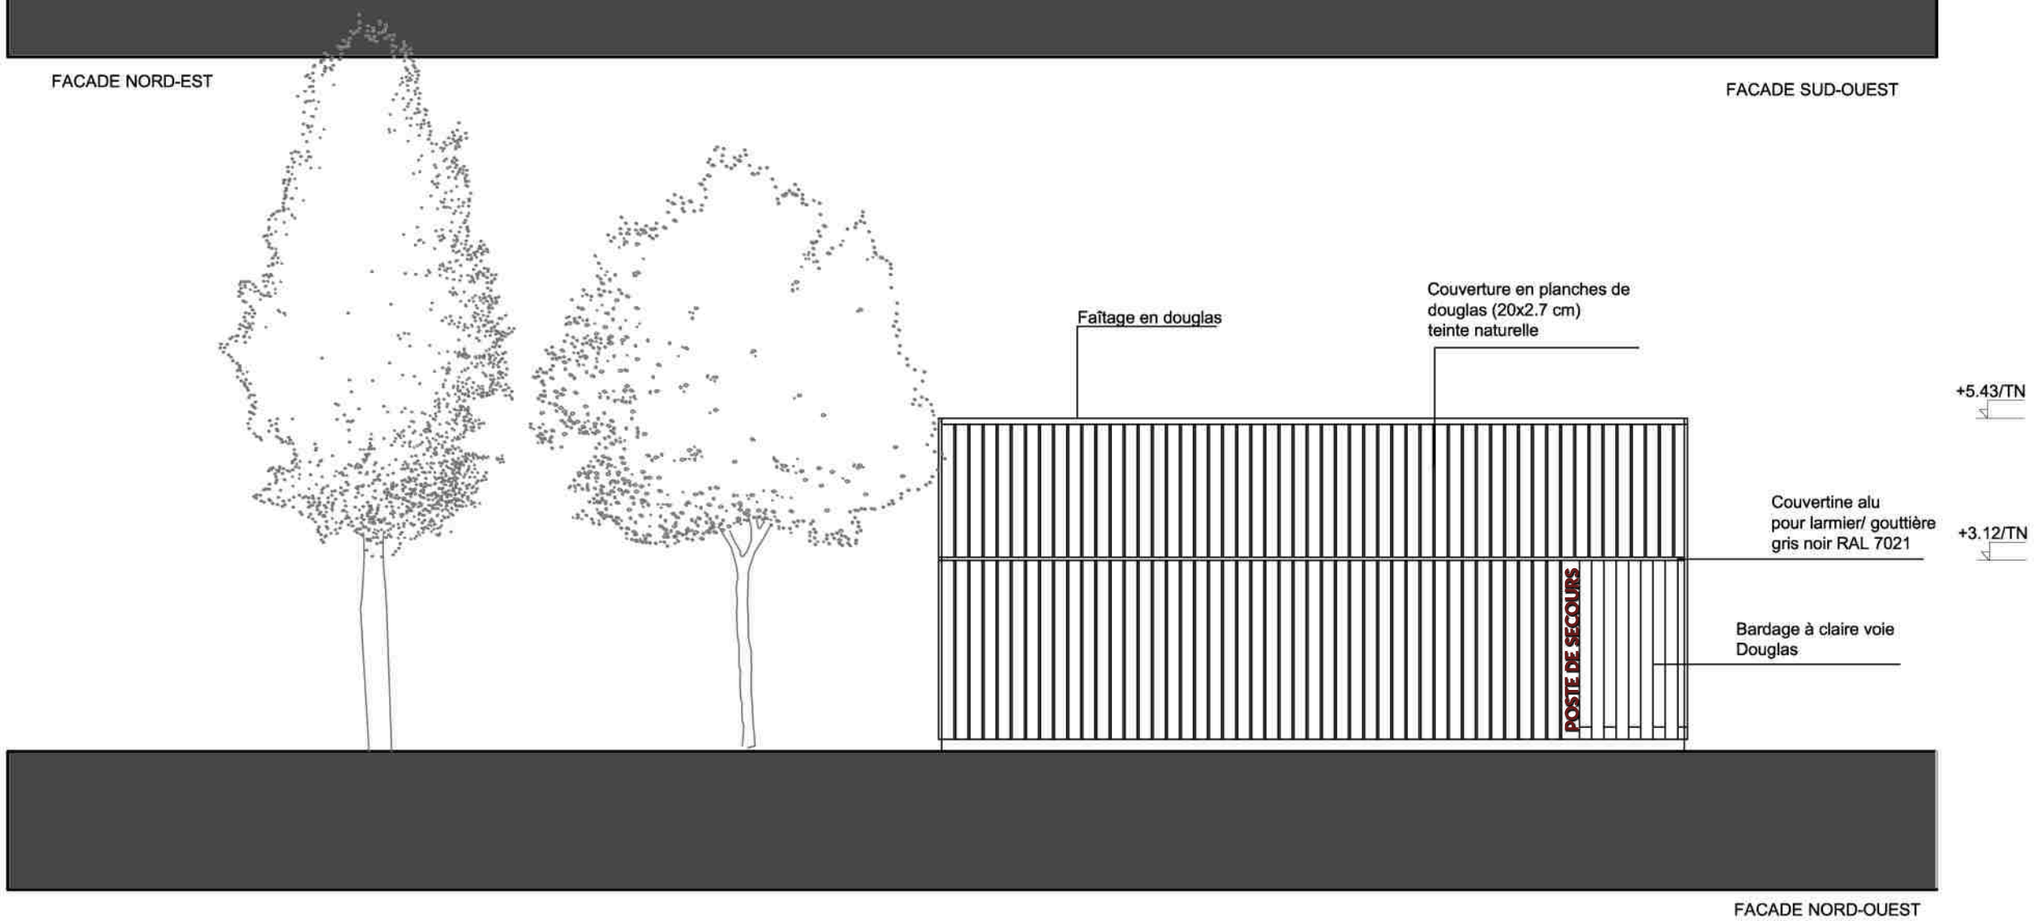

FACADE NORD-OUEST

CONSTRUCTION DU POSTE DE SECOURS - PLAGE DE GERAUDOT (10220)

CONSEIL DEPARTEMENTAL DE L'AUBE

PC 05

SARL D'ARCHITECTURE URBATECT - CATHERINE KISTER ARCHITECTE DPLG - 04 RUE GEORGES PARGEAS - 10 000 TROYES - TEL/ 07 70 19 28 84 - urbatect.ck@gmail.com

FACADES - **ETAT PROJETE** - Ech 1/100° - SEPTEMBRE 2021