

Longlaville

RESEAU		EQUIP-SPECIAUX	
ADUCTION	12 EME ETAGE	PLAQUE PLEINE	
REPOULEMENT	13 EME ETAGE	JOINT ISOLANT	
REF-DISTRIBUTION	14 EME ETAGE	COMPTEUR GENERAL	
SUPPRESSION	15 EME ETAGE	STABILISATEUR	
TRANSFERT	16 EME ETAGE	ANTI BELIER	
INDUSTRIEL	17 EME ETAGE	CONE DE REDUCTION	
1 ER ETAGE	18 EME ETAGE	REDUCTEUR DE PRESSION	
2 EME ETAGE	19 EME ETAGE	VENTOUSE	
3 EME ETAGE	20 EME ETAGE	PRISE POTENTIELLE	
4 EME ETAGE	21 EME ETAGE	PURGE VIDANGE	
5 EME ETAGE	22 EME ETAGE	CLAPET ANTI-RETOUR	
6 EME ETAGE	23 EME ETAGE	POT A BOUE	
7 EME ETAGE	24 EME ETAGE	FORREAU DE PROTECTION	
8 EME ETAGE	25 EME ETAGE	SOUPAPE DE DECHARGE	
9 EME ETAGE	26 EME ETAGE		
10 EME ETAGE	27 EME ETAGE		
11 EME ETAGE	28 EME ETAGE		
TRONCON		OUVRAGE	
INTERCOMMUNAL		STATION DE TRAITEMENT	
PRIVE		INSTALLATION DE POMPAGE	
SYNDICAL		RESERVOIR SEMI-ENTERRE	
HORS AFFERMAGE		RESERVOIR DOUBLE	
		RESERVOIR SUR TOUR	
		PRISE D'EAU SUPERFICIELLE	
		REGARD	
		ACCELERATEUR	
		SOURCE DE CAPTAGE	
		PUT	
EQUIP-INCENDIE		EQUIP-PUBLIC	
PUISARD D'INCENDIE		BORNE FONTAINE	
HYDRANT		FONTAINE ROBINET DE POMPAGE	
POTEAU D'INCENDIE DE 80		BOUCHE DE LAVAGE	
POTEAU D'INCENDIE DE 100		RESERVOIR DE CHASSE	
POTEAU D'INCENDIE DE 150		POTEAU AGRICOLE	
BOUCHE D'INCENDIE DE 80		WC	
BOUCHE D'INCENDIE DE 100		PUISARD D'ASPIRATION	
RESERVE INCENDIE		LAVOIR	
BACHE INCENDIE		ABREUVOIR	
VANNE VANNE-PRELOC		ABONNE	
VANNE MEPLATE		NORMAL	
VANNE MOTORISEE		INDUSTRIEL	
VANNE		NOTABLE	
VANNE PAPILLON			
VANNE HYDRAULIQUE			
VANNE14 DE TOUR			
VANNE RONDE			
VANNE FERMEE			

CENTRE LORRAINE
8, rue Tréhard de Charville
 57067 METZ Cedex 02 R.P. 20179 TEL: 03.87.20.45.00
 FAX: 03.87.20.44.00

SERVICE LORRAINE NORD
1, rue des Fontaines
 57400 METZ TEL: 03.82.19.35.11
 FAX: 03.82.17.11.64


DEPARTEMENT DE MEURTHE ET MOSELLE

Commune de
LONGLAVILLE

TABLEAU D'ASSEMBLAGE

PLAN DU RESEAU D'EAU POTABLE

CONTRAT N° : H3710	PLAN N° : 54321_RE_1	ECHELLE : 1/2000
Des. par : S.BRIOT	Des. le: 01/2000	Mis à Jour le: 25/03/2011
Vérifié par: V.CESCON	Vérifié le: 09/01/2014	Visa : CESCON

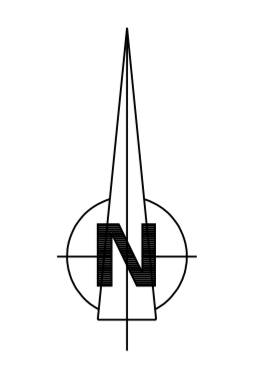

RESEAU		EQUIP. SPECIAUX	
ADUCTION	12 EME ETAGE	PLAQUE PLEINE	
REFOULEMENT	13 EME ETAGE	JOINT ISOLANT	
REF. DISTRIBUTION	14 EME ETAGE	COMPTEUR GENERAL	
SUPPRESSION	15 EME ETAGE	STABILISATEUR	
TRANSFERT	16 EME ETAGE	ANTI BELIER	
INDUSTRIEL	17 EME ETAGE	CONE DE REDUCTION	
1 ER ETAGE	18 EME ETAGE	REDUCTEUR DE PRESSION	
2 EME ETAGE	19 EME ETAGE	VENTOUSE	
3 EME ETAGE	20 EME ETAGE	PRISE POTENTIELLE	
4 EME ETAGE	21 EME ETAGE	PURGE VIDANGE	
5 EME ETAGE	22 EME ETAGE	CLAPET ANTI-RETOUR	
6 EME ETAGE	23 EME ETAGE	POT A BOUE	
7 EME ETAGE	24 EME ETAGE	FORREAU DE PROTECTION	
8 EME ETAGE	25 EME ETAGE	SOUAPE DE DECHARGE	
9 EME ETAGE	26 EME ETAGE		
10 EME ETAGE	27 EME ETAGE		
11 EME ETAGE	28 EME ETAGE		
TRONCON		OUVRAGE	
INTERCOMMUNAL		STATION DE TRAITEMENT	
PRIVE		INSTALLATION DE POMPAGE	
SYNDICAL		RESERVOIR SEMI-ENTERRÉ	
HORS AFFERMAGE		RESERVOIR DOUBLE	
		RESERVOIR SUR TOUR	
		PRISE D'EAU SUPERFICIELLE	
		REGARD	
		ACCELERATEUR	
		SOURCE DE CAPTAGE	
		PUT	
EQUIP. INCENDIE		EQUIP. PUBLIC	
PUISARD D'INCENDIE		BORNE FONTAINE	
HYDRANT		FONTAINE ROBINET DE POMPAGE	
POTEAU D'INCENDIE DE 80		BOUCHE DE LAVAGE	
POTEAU D'INCENDIE DE 100		RESERVOIR DE CHASSE	
POTEAU D'INCENDIE DE 150		POTEAU AGRICOLE	
BOUCHE D'INCENDIE DE 80		WC	
BOUCHE D'INCENDIE DE 100		PUISARD D'ASPIRATION	
RESERVE INCENDIE		LAVOIR	
BACHE INCENDIE		ABREUVOIR	
VANNE VANNE-PRELOC		ABONNE	
VANNE MEPLATE		NORMAL	
VANNE MOTORISEE		INDUSTRIEL	
VANNE PAPILLON		NOTABLE	
VANNE			
VANNE HYDRAULIQUE			
VANNE 1/4 DE TOUR			
VANNE RONDE			
VANNE FERMEE			


VEOLIA EAU REGION-EST

CENTRE LORRAINE
 8, rue Tréhard de Charville
 57067 METZ Cedex 02 R.P. 20179
 TEL: 03.87.30.45.00
 FAX: 03.87.30.44.99

SERVICE LORRAINE NORD
 1, rue des Fontaines
 57400 METZ
 TEL: 03.87.30.33.11
 FAX: 03.87.30.33.04


DEPARTEMENT DE MEURTHE ET MOSELLE

Commune de LONGLAVILLE

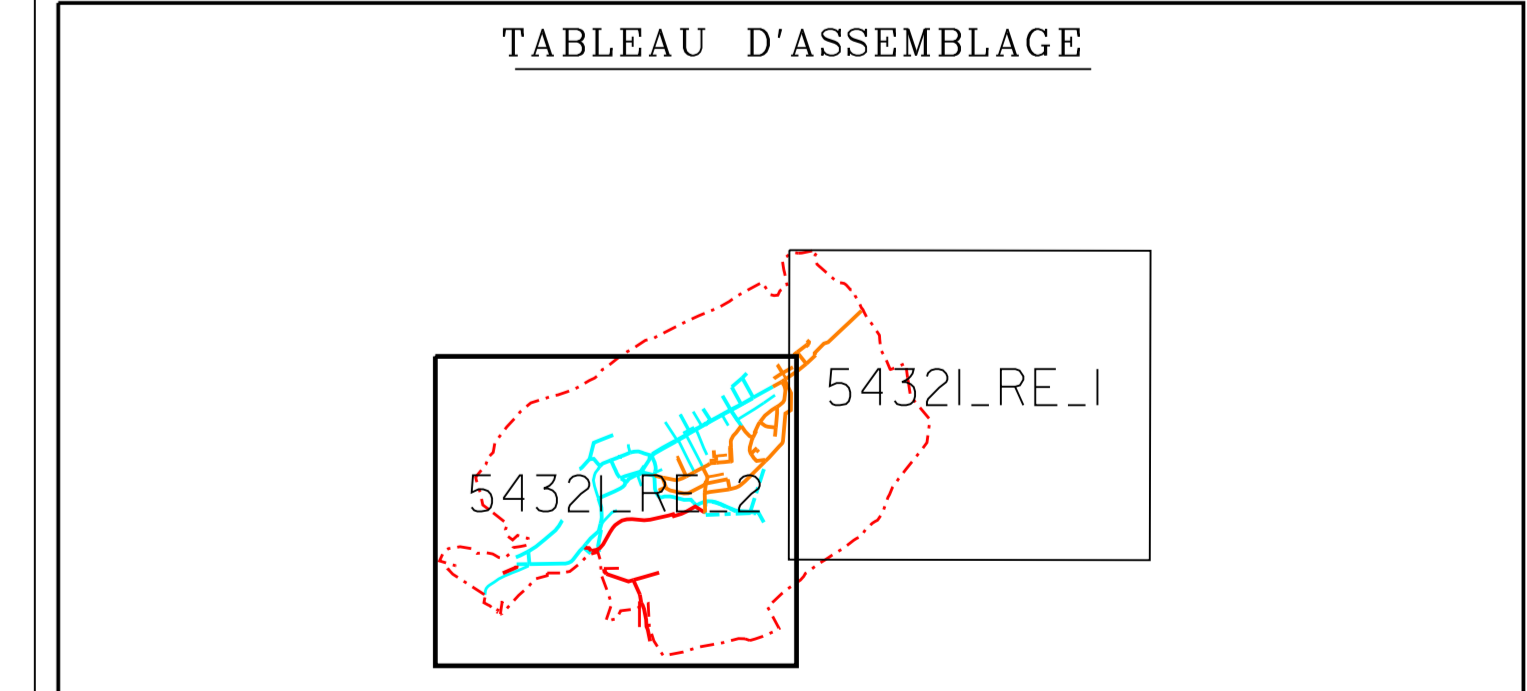

PLAN DU RESEAU D'EAU POTABLE

CONTRAT N° : H3710	PLAN N° : 54321_RE_2	ECHELLE : 1/2000
Des. par : S.BRIOT	Des. le: 01/2000	Mis à Jour le: 25/03/2011
Vérifié par: V.CESCON	Vérifié le: 09/01/2014	Visa : CESCON

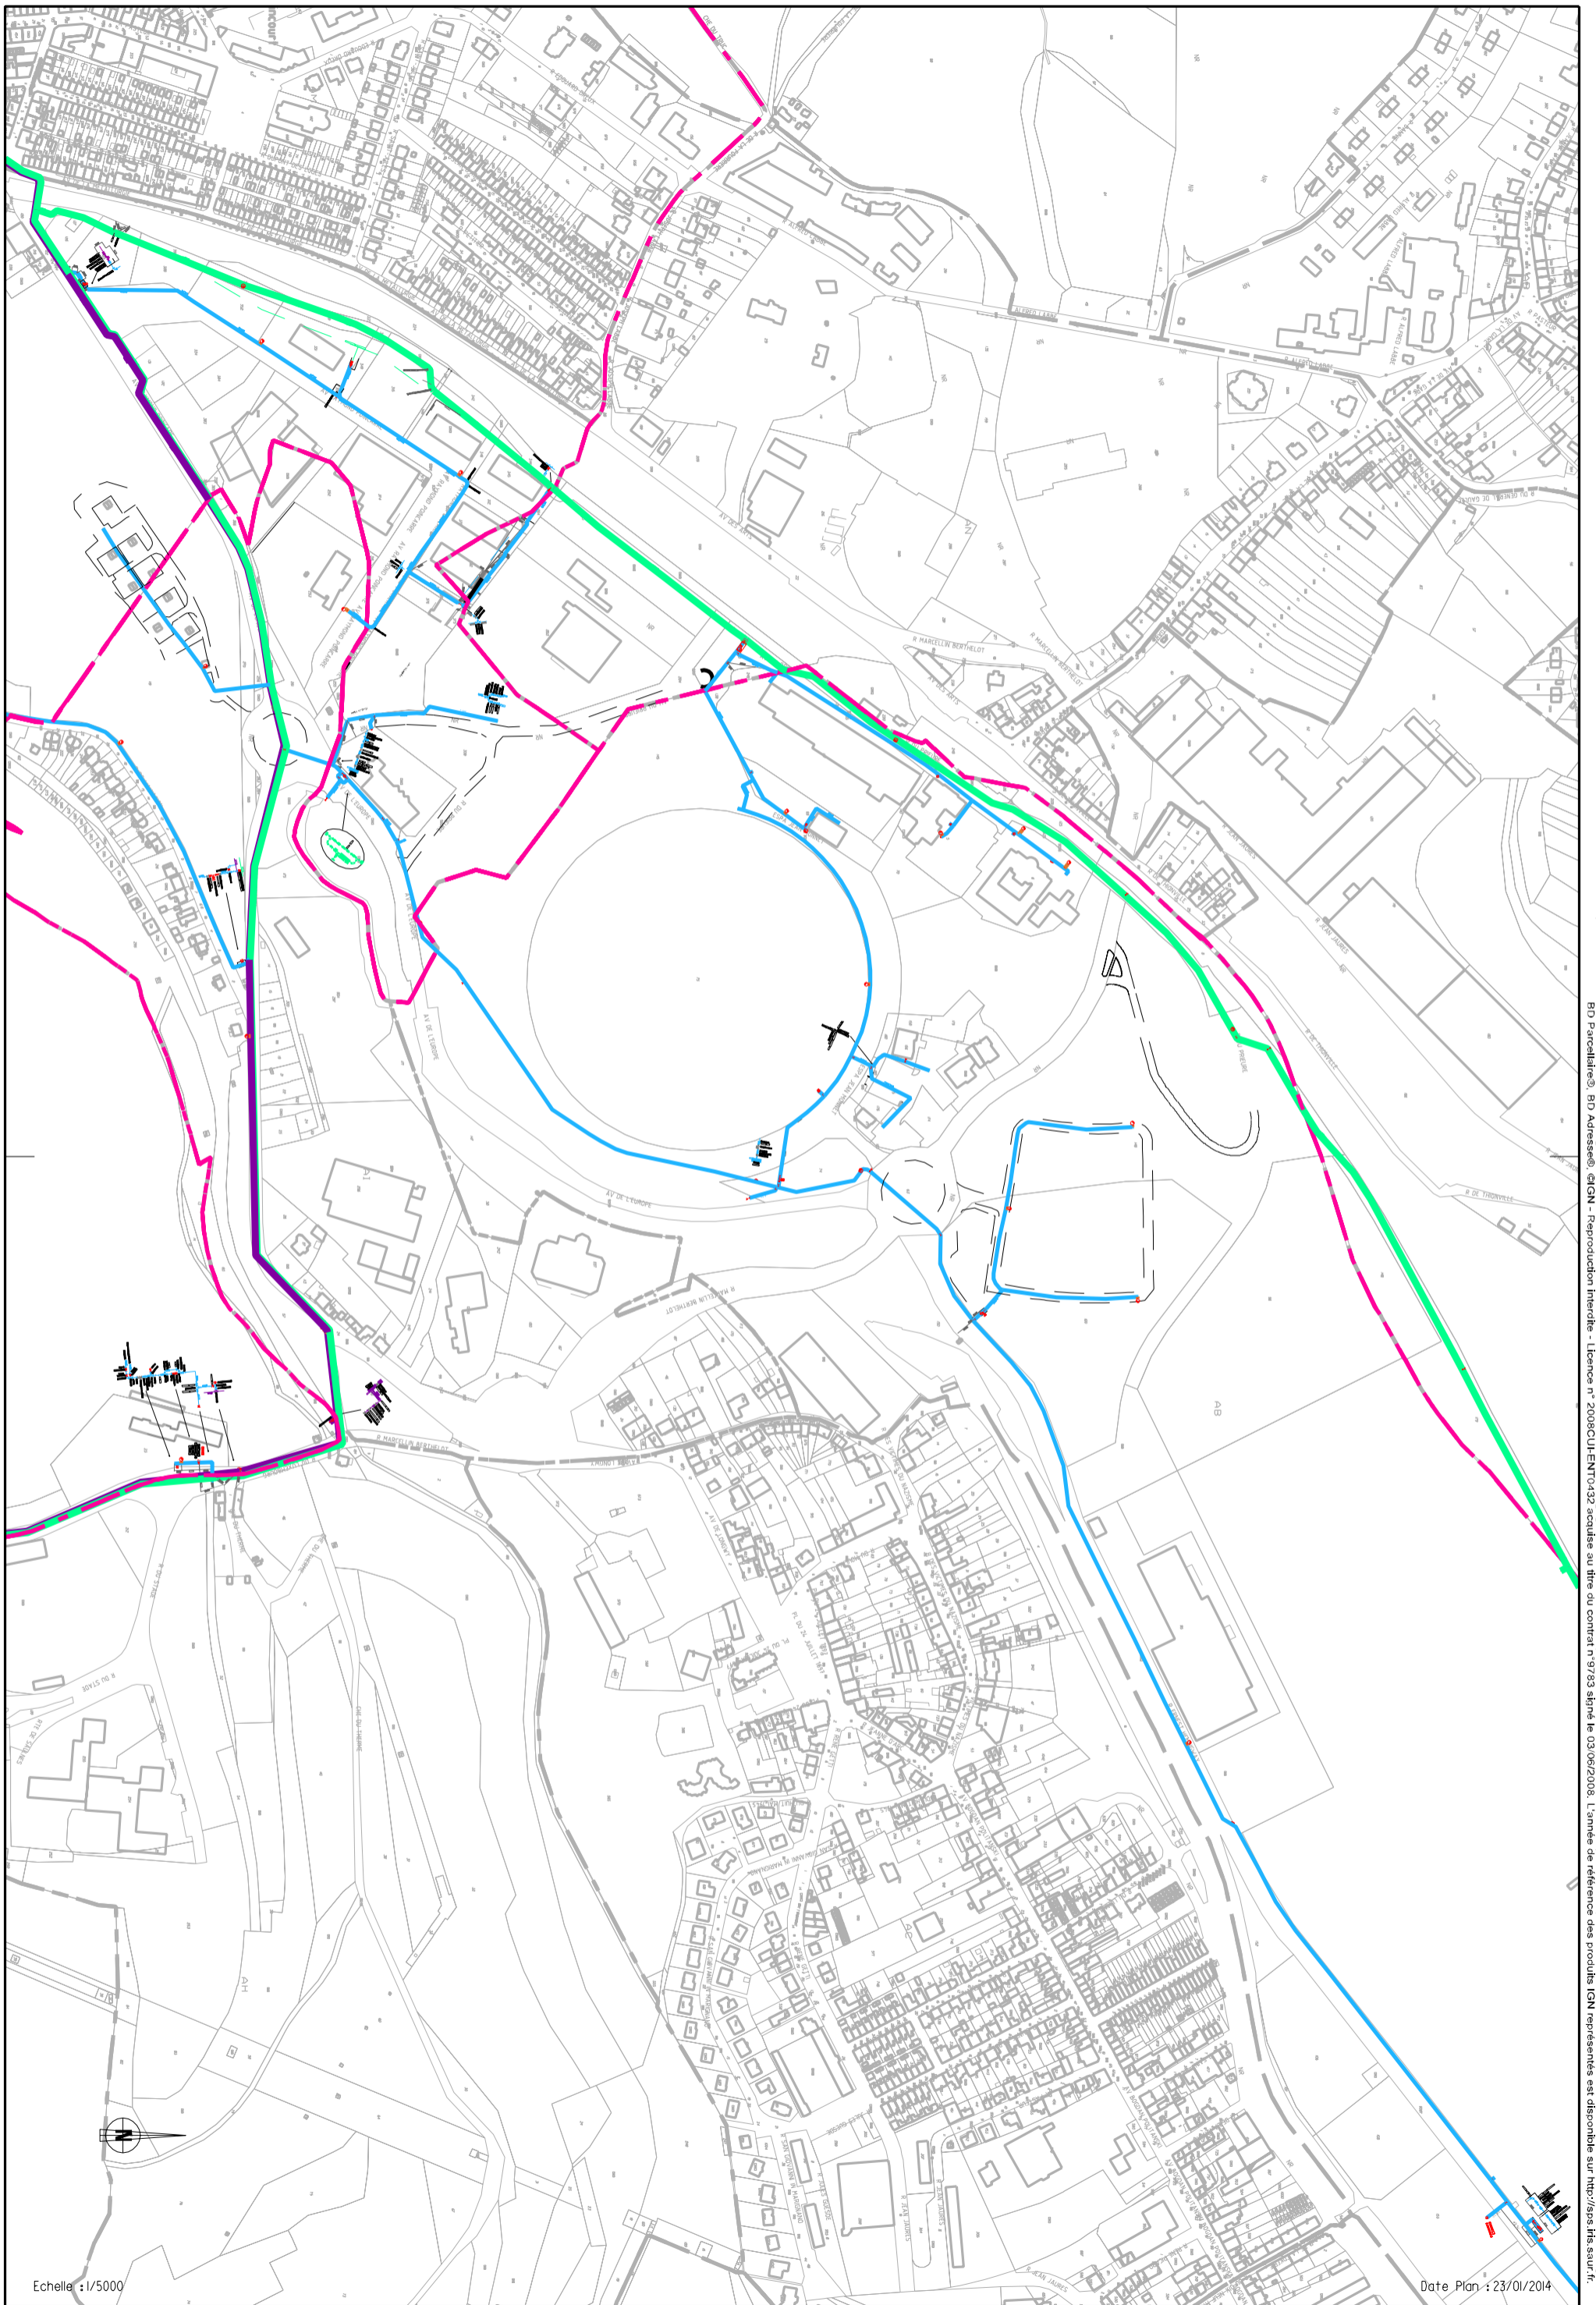

La position, la nature, les caractéristiques et la dénomination des fonds de plan sont données à titre indicatif. Elles s'engagent en aucun cas la responsabilité de la société Ameteca du plan. Toute précision nécessaire sera confirmée par relevé de terrain ou sondage.
RD Parcelaire®. RD Adresse®. ©IGN - Reproduction interdite - Licence n° 2008CU-ENT0432 acquise au titre du contrat n° 9733 signé le 03/06/2008. L'année de référence des produits IGN représentés est disponible sur <http://sps.ifs.saur.fr>.

Echelle : 1/5000

Date Plan : 23/01/2014

