


BANNES VILLAGE
Etude 2022

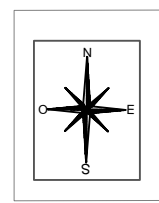

- Maître d'ouvrage -
**Syndicat Intercommunal d'Assainissement
du Lac de Charmes (SIALC)**

**Plan :
Bannes - Zonage d'assainissement**

Indice	Date	Modifications
A	03/2022	

- Maître d'oeuvre -
Bureau d'études
SOLEST
16 rue Emile Simon
62 000 CHALMONT

Format A3 **Établi par :** O.RIGOLLOT


LEGENDE réseaux d'assainissement

RESEAU EXISTANT :


- Collecteur unitaire
- Collecteur séparatif
- Habitations

RESEAU PROJETE :

- Collecteur eaux usées gravitaire
- Canalisation eaux usées sous pression
- Poste de relevage ou refoulement
- Zonage collectif
- Zonage non collectif

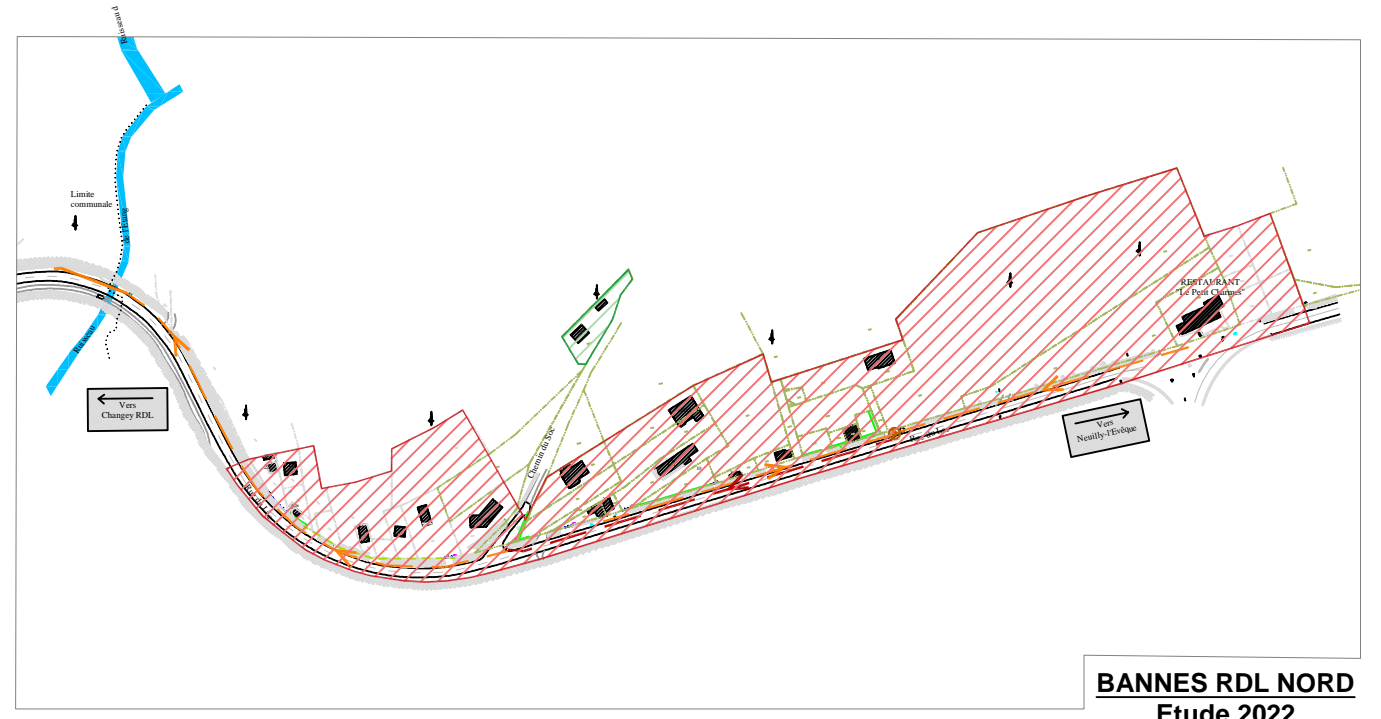

BANNES RDL NORD
Etude 2022

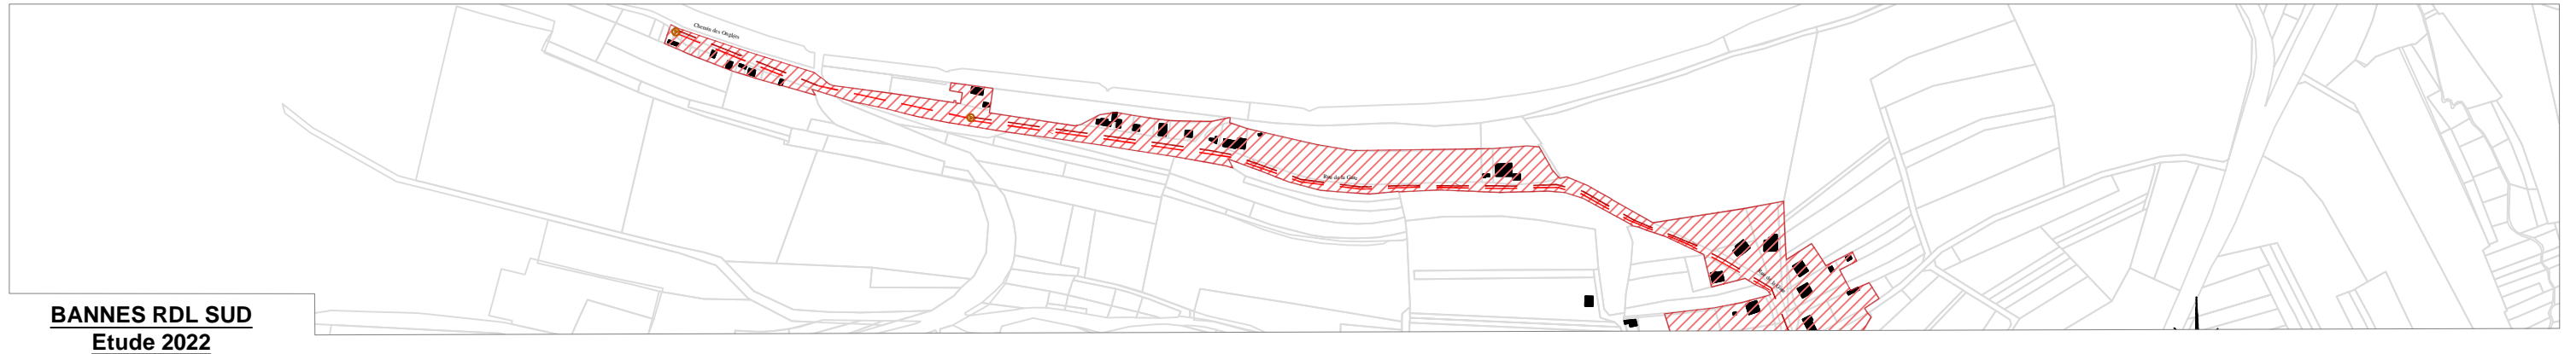

BANNES RDL SUD
Etude 2022