

Département de Meurthe-et-Moselle



Commune de Longlaville

MODIFICATION N°1 DU **P**LAN **L**OCAL D'**U**RBANISME

EMPLACEMENTS RESERVES

G

Document notifié aux personnes publiques
associées et soumis à enquête publique




LE MAIRE

**LISTE DES EMPLACEMENTS RESERVES DE LA COMMUNE
DE LONGLAVILLE**

Numéro de l'emplacement	Superficie en m ²	Destination de l'emplacement	Bénéficiaire
2	91	Création d'un chemin d'accès	Commune

P.L.U. de Longlaville

Emplacements réservés au 1/1500ème

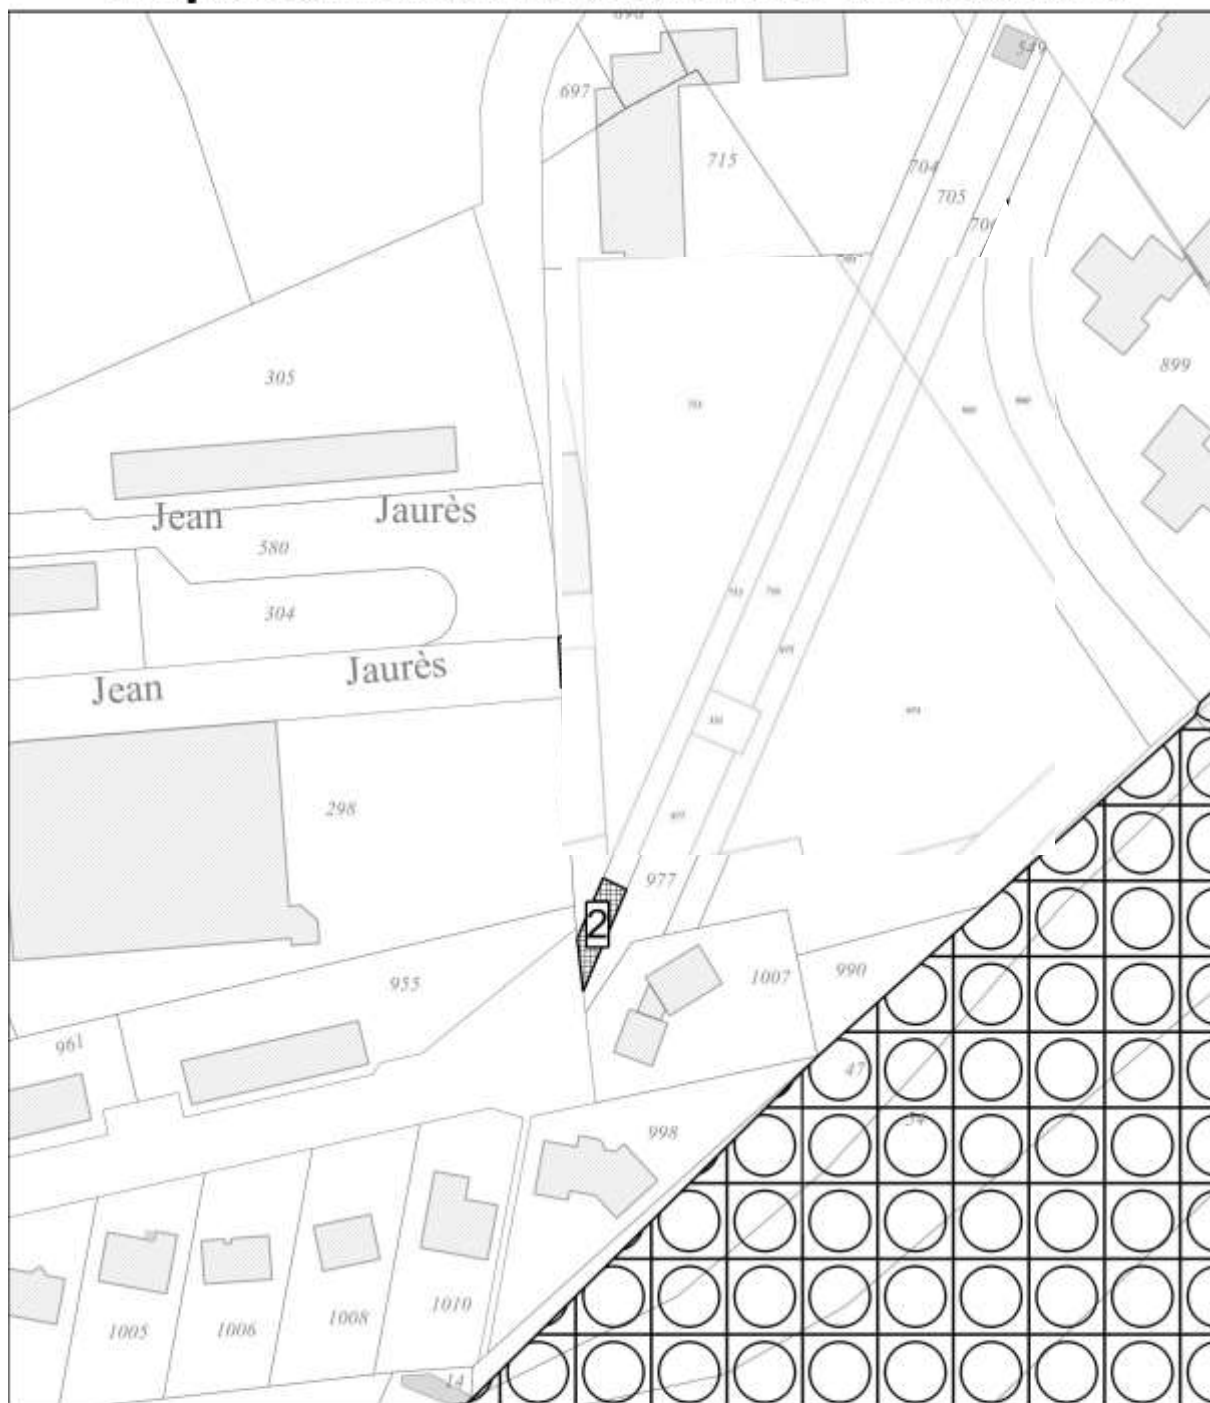

Emplacement réservé	2	Commune	91 m ²	Création d'un chemin d'accès (5 m de large)
---------------------	---	---------	-------------------	---



0 25 50 m

