

PROJET DE DIVISION 1

Rue aux Febvres

Demandeur

Mairie de SOULIGNY
10320 SOULIGNY

Dossier : 220076-HOM

Echelle : 1/000

OPERATIONS DE TERRAIN

Indice	Date	Intervenant	Intervention	Appareils
A	15-04-2022	BRE	Levé	TR6-Gnss L

Repères	X	Y	Z

PROJET

Indice	Date	Réalisé par	Modification
A	21-10-2022	HOM	Projet n°1


Système de rattachement	
Nivellement rattaché au N.G.F. (I.G.N.69) Coordonnées RGF 93 CC48	

Direction étude	Responsable dossier
M.Ambroise PIECHOWSKI	Monique HOURSEAU



SELARL de Géomètres Experts PIECHOWSKI - LEBLANC - BRETON
A.PIECHOWSKI - V.LEBLANC - F.BRETON - Géomètres Experts associés
M.LEBLANC - F.SEGOND - Géomètres Experts salariés
FP Géomètre Expert - 42 bis, Rue de la Paix 10000 TROYES
Tél : 03 25 73 47 25 - E-mail : contact@FP-geometre-expert.fr

www.FP-geometre-expert.fr

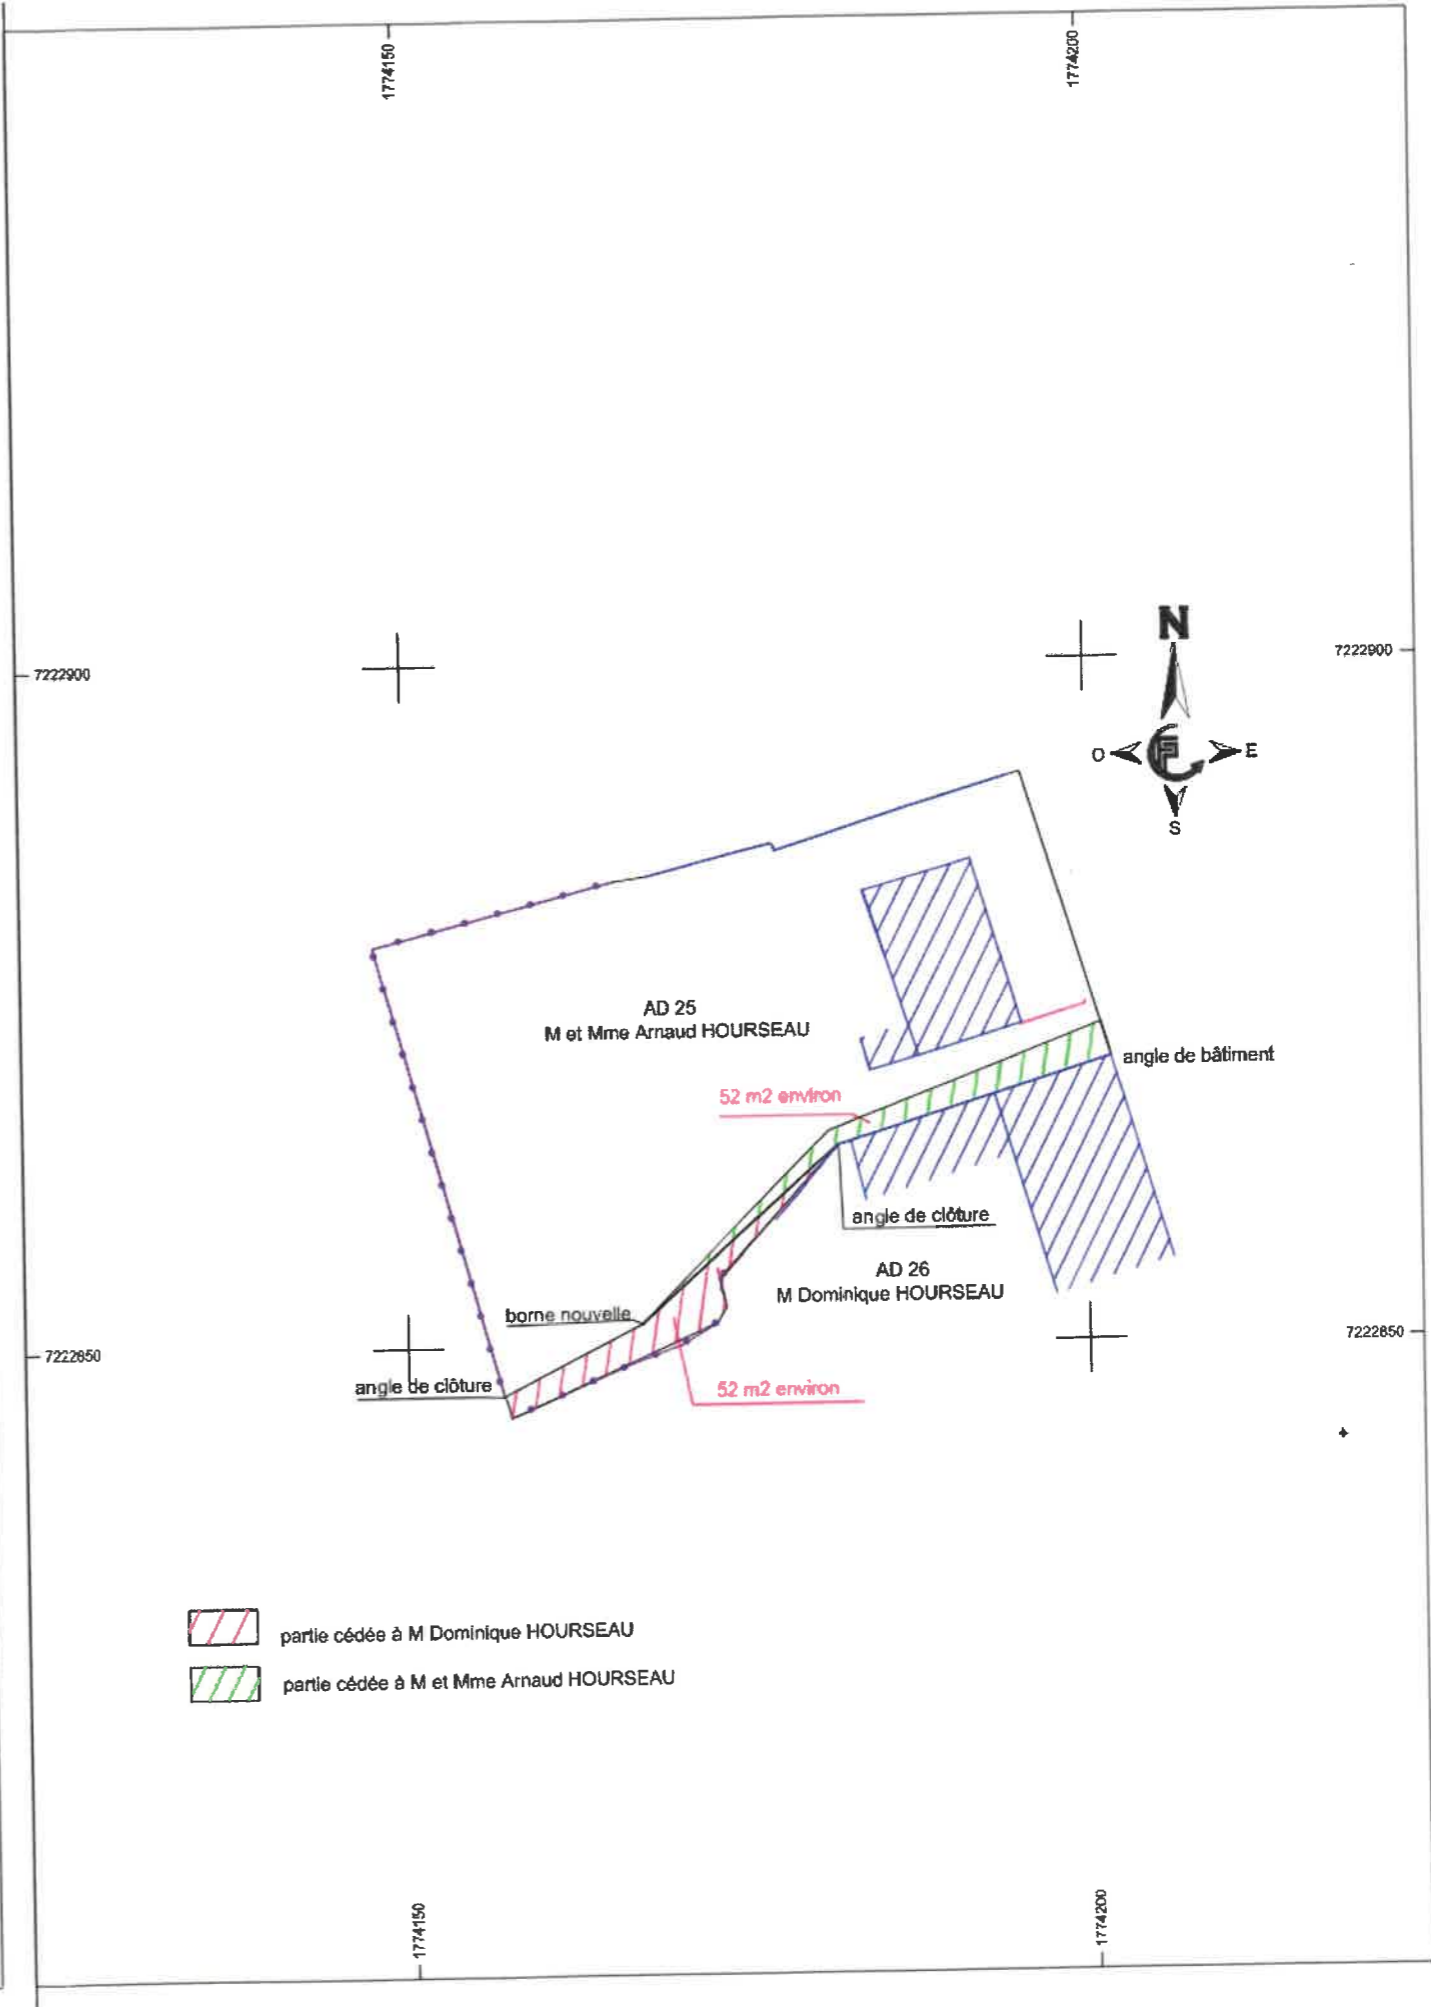

- partie cédée à M Dominique HOURSEAU
- partie cédée à M et Mme Arnaud HOURSEAU



LES MIGNEAUX

LE VILLAGE

LA

Place de la Charrie

d'Hymont

Rue Febvres

Rue

aux

aux

Rue Febvres

