AMENAGEMENT FONCIER AGRICOLE ET FORESTIER
Titre 2ème du Livre Ier du Code Rural et de la Pêche Maritime

CHAOURCE (Aube)

Section D 3

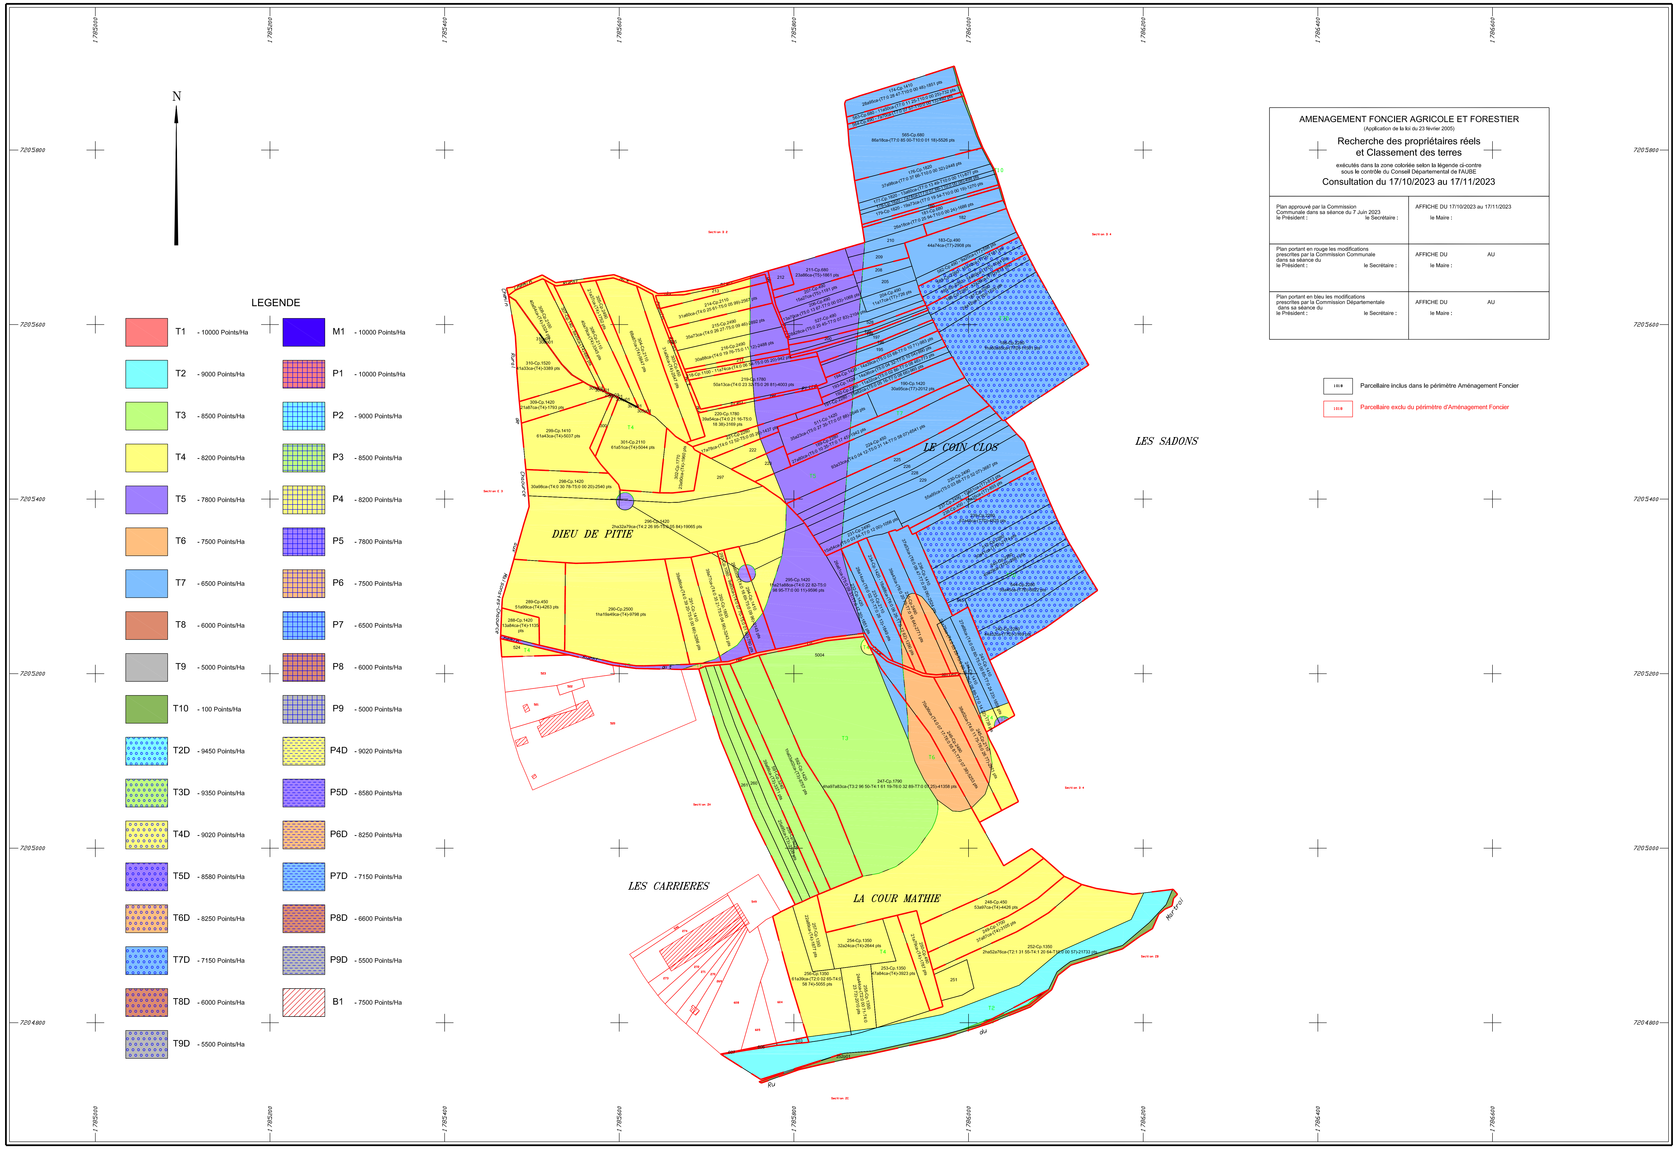

AMENAGEMENT FONCIER AGRICOLE ET FORESTIER

Recherche des propriétaires réels et Classement des terres

(Application de la loi du 23 février 2005)

exécutés dans la zone colorée selon la légende ci-contre sous le contrôle du Conseil Départemental de l'AUBE

Consultation du 17/10/2023 au 17/11/2023

Plan approuvé par la Commission Communale dans sa séance du 7 Juin 2023 le Président : le Secrétaire :	AFFICHE DU 17/10/2023 au 17/11/2023 le Maire :
Plan portant en rouge les modifications prescrites par la Commission Communale dans sa séance du le Président : le Secrétaire :	AFFICHE DU AU le Maire :
Plan portant en bleu les modifications prescrites par la Commission Départementale dans sa séance du le Président : le Secrétaire :	AFFICHE DU AU le Maire :

1808 Parcellaire inclus dans le périmètre Aménagement Foncier

1808 Parcellaire exclu du périmètre d'Aménagement Foncier

PARCELLES SITUEES SUR LA COMMUNE DE CHAOURCE

D 174 - Cp.1410 (T7:0 28 47-T10:0 00 48)-1851 pts.....28a969ca
D 175 - Cp.1820 (T7:0 37 56-T10:0 00 32)-2446 pts.....37a86ca
D 177 - Cp.1820 (T7:0 13 49-T10:0 00 11)-877 pts.....13a90ca

D 178 - Cp.1820 (T7:0 07 66-T10:0 00 08)-498 pts.....7a74ca
D 179 - Cp.1820 (T7:0 19 54-T10:0 00 19)-1270 pts.....19a73ca
D 180 - Cp.1800 (T7:0 05 74-T10:0 00 05)-373 pts.....5a79ca

D 181 - Cp.680 (T7:0 25 94-T10:0 00 24)-1686 pts.....26a18ca
D 182 - Cp.450 (T7:0 11 01-T10:0 00 07)-716 pts.....11a08ca
D 183 - Cp.490 (T7)-2908 pts.....44a74ca

D 185 - Cp.2260 (T7D)-1044 pts.....14a60ca
D 186 - Cp.2280 (T7D)-977 pts.....12a36ca
D 187 - Cp.2280 (T7D)-1725 pts.....24a12ca

D 188 - Cp.2280 (T7D)-11501 pts.....1ha80a85ca
D 189 - Cp.2280 (T5:0 10 35-T7:0 17 45)-1942 pts.....27a80ca
D 190 - Cp.1420 (T7)-2012 pts.....30a95ca

D 191 - Cp.2280 (T5:0 05 16-T7:0 08 66)-965 pts.....13a82ca
D 192 - Cp.2280 (T5:0 02 86-T7:0 08 49)-773 pts.....11a32ca
D 193 - Cp.1420 (T5:0 04 32-T7:0 10 04)-990 pts.....14a36ca

D 194 - Cp.1420 (T5:0 03 68-T7:0 10 71)-983 pts.....14a39ca
D 195 - Cp.2280 (T5:0 05 83-T7:0 12 22)+1249 pts.....18a50ca
D 196 - Cp.2260 (T5:0 01 41-T7:0 03 09)-311 pts.....4a50ca

D 197 - Cp.2280 (T5:0 05 75-T7:0 09 03)+1035 pts.....14a78ca
D 198 - Cp.2280 (T5:0 02 74-T7:0 02 93)-404 pts.....5a67ca
D 199 - Cp.2260 (T5:0 02 91-T7:0 02 42)+384 pts.....5a33ca

D 200 - Cp.2260 (T5:0 04 94-T7:0 03 47)+611 pts.....8a41ca
D 204 - Cp.490 (T7)+726 pts.....11a17ca
D 205 - Cp.490 (T5:0 00 42-T7:0 10 76)-732 pts.....11a18ca

D 206 - Cp.490 (T5:0 13 67-T7:0 00 03)-1068 pts.....13a70ca
D 207 - Cp.490 (T5)+1191 pts.....15a27ca
D 208 - Cp.490 (T5:0 01 20-T7:0 06 77)-534 pts.....7a97ca

D 209 - Cp.680 (T5:0 02 61-T7:0 08 95)+785 pts.....11a56ca
D 210 - Cp.680 (T5:0 02 44-T7:0 09 73)+823 pts.....12a11ca
D 211 - Cp.680 (T5)-1861 pts.....23a86ca

D 212 - Cp.2500 (T5)+458 pts.....5a87ca
D 213 - Cp.1420 (T4:0 10 11-T5:0 01 75)-966 pts.....11a96ca
D 214 - Cp.2110 (T4:0 25 61-T5:0 05 99)-2567 pts.....31a60ca

D 215 - Cp.2490 (T4:0 26 27-T5:0 09 46)-2892 pts.....35a73ca
D 216 - Cp.2490 (T4:0 19 76-T5:0 11 12)-2486 pts.....30a86ca
D 217 - Cp.2100 (T4:0 03 73-T5:0 02 70)+516 pts.....6a43ca

D 218 - Cp.1100 (T4:0 06 54-T5:0 05 20)-942 pts.....11a74ca
D 219 - Cp.1780 (T4:0 23 32-T5:0 26 81)+4003 pts.....52a13ca
D 220 - Cp.1780 (T4:0 21 16-T5:0 18 38)+3169 pts.....39a54ca

D 221 - Cp.2280 (T4:0 12 52-T5:0 05 26)+1437 pts.....17a78ca
D 222 - Cp.1420 (T4:0 09 99-T5:0 03 95)+1126 pts.....13a63ca
D 223 - Cp.2260 (T4:0 08 34-T5:0 05 36)+1102 pts.....13a70ca

D 224 - Cp.450 (T4:0 04 12-T5:0 31 14-T7:0 58 07)+6541 pts.....93a33ca
D 225 - Cp.2490 (T5:0 10 98-T7:0 23 74)+3400 pts.....34a72ca
D 226 - Cp.2490 (T5:0 05 56-T7:0 20 72)+1780 pts.....26a28ca

D 228 - Cp.2490 (T5:0 04 34-T7:0 20 67)+1682 pts.....25a01ca
D 229 - Cp.2490 (T5:0 05 20-T7:0 28 63)+2287 pts.....33a83ca
D 230 - Cp.2490 (T5:0 03 88-T7:0 52 07)+3687 pts.....55a95ca

D 231 - Cp.2490 (T5:0 03 54-T7:0 12 00)+1056 pts.....15a54ca
D 232 - Cp.1420 (T5:0 09 31-T7:0 17 30)+1851 pts.....25a61ca
D 233 - Cp.2110 (T6:0 02 01-T7:0 26 13)+1849 pts.....28a14ca

D 234 - Cp.1420 (T6:0 06 26-T7:0 12 62)+1290 pts.....18a88ca
D 235 - Cp.2490 (T6:0 20 79-T7:0 18 64)+2771 pts.....39a43ca
D 236 - Cp.1410 (T6:0 08 47-T7:0 29 06)+2524 pts.....37a53ca

D 237 - Cp.2490 (T7)+813 pts.....12a51ca
D 238 - Cp.450 (T7)+855 pts.....13a16ca
D 239 - Cp.2280 (T7D)+4825 pts.....67a48ca

D 240 - Cp.2280 (T7D)+2881 pts.....40a29ca
D 242 - Cp.2280 (T7D)+3169 pts.....44a32ca
D 243 - Cp.1410 (T4:0 02 80-T5:0 00 65-T7:0 24 23)+1855 pts.....27a68ca

D 244 - Cp.1410 (T4:0 03 28-T5:0 00 36-T6:0 06 89-T7:0 14 22)+1738 pts.....24a75ca
D 245 - Cp.2110 (T4:0 24 11-T5:0 16 26-T7:0 29 71)+2971 pts.....38a52ca
D 246 - Cp.2490 (T4:0 07 17-T6:0 55 81-T7:0 07 38)+5253 pts.....70a36ca

D 247 - Cp.1790 (T3:2 96 50-T4:1 61 19-T6:0 32 89-T7:0 07 25)+41358 pts.....4ha97a83ca
D 248 - Cp.450 (T4)+4426 pts.....53a87ca
D 249 - Cp.1700 (T4)+3105 pts.....37a87ca

D 250 - Cp.490 (T4)+1787 pts.....21a79ca
D 251 - Cp.1350 (T4)+1099 pts.....13a40ca
D 252 - Cp.1350 (T2:1 31 55-T4:1 20 64-T10:0 00 57)+21733 pts.....2ha52a76ca

D 252p01 - Cp.1350 (T10)+19 pts.....18a94ca
D 253 - Cp.1350 (T4)+3923 pts.....47a64ca
D 254 - Cp.1350 (T4)+2644 pts.....32a24ca

D 255 - Cp.1350 (T2:0 00 71-T4:0 23 73)-2010 pts.....24a44ca
D 256 - Cp.1350 (T2:0 02 65-T4:0 58 74)-5055 pts.....61a38ca
D 257 - Cp.1350 (T4)+1877 pts.....22a89ca

D 259 - Cp.3220 (T3)-2206 pts.....25a95ca
D 260 - Cp.3220 (T3)+2573 pts.....30a07ca
D 261 - Cp.3220 (T3)+2397 pts.....28a20ca

D 288 - Cp.1420 (T4)+1135 pts.....13a64ca
D 289 - Cp.450 (T4)+4263 pts.....51a96ca
D 290 - Cp.2500 (T4)+9798 pts.....1ha19a49ca

D 291 - Cp.1410 (T4:0 39 29-T5:0 00 66)-3266 pts.....39a86ca
D 292 - Cp.1800 (T4:0 35 21-T5:0 04 56)-3243 pts.....39a77ca
D 293 - Cp.1080 (T4:0 07 70-T5:0 01 90)-780 pts.....9a60ca

D 294 - Cp.1410 (T4:0 16 69-T5:0 09 96)+2145 pts.....26a65ca
D 295 - Cp.1420 (T4:0 22 82-T5:0 98 95-T7:0 00 11)+9596 pts.....1ha21a86ca
D 296 - Cp.1420 (T4:2 26 95-T5:0 05 64)+19065 pts.....2ha32a79ca

D 297 - Cp.1420 (T4:0 29 58-T5:0 01 13)-2514 pts.....30a71ca
D 298 - Cp.1420 (T4:0 30 78-T5:0 00 20)-2540 pts.....30a86ca
D 299 - Cp.1410 (T4)+5037 pts.....61a43ca

D 299p01 - Cp.1410 (T4)+1 pts.....0a01ca
D 300 - Cp.450 (T4)+487 pts.....5a94ca
D 300p01 - Cp.450 (T4)+3 pts.....0a04ca

D 301 - Cp.2110 (T4)+5044 pts.....61a51ca
D 301p01 - Cp.2110 (T4)+11 pts.....0a14ca
D 302 - Cp.1770 (T4)+1960 pts.....23a90ca

D 303 - Cp.450 (T4)+2547 pts.....31a06ca
D 304 - Cp.2110 (T4)+5647 pts.....68a87ca
D 305 - Cp.2490 (T4)+1752 pts.....21a37ca

D 305p01 - Cp.2490 (T4)+2 pts.....0a03ca
D 306 - Cp.2110 (T4)+3345 pts.....40a79ca
D 306p01 - Cp.2110 (T4)+20 pts.....0a24ca

D 307 - Cp.140 (T4)-685 pts.....8a35ca
D 307p01 - Cp.140 (T4)+4 pts.....0a05ca
D 308 - Cp.2100 (T4)+3324 pts.....40a54ca

D 308p01 - Cp.2100 (T4)+57 pts.....0a70ca
D 309 - Cp.1420 (T4)+1793 pts.....21a87ca
D 309p01 - Cp.1420 (T4)+17 pts.....0a21ca

D 310 - Cp.1520 (T4)+3389 pts.....41a33ca
D 310p01 - Cp.1520 (T4)+57 pts.....0a70ca
D 511 - Cp.1420 (T5:0 27 35-T7:0 07 88)-2646 pts.....35a23ca

D 512 - Cp.2280 (T7D)+2174 pts.....30a41ca
D 534 - Cp.150 (T4)+671 pts.....8a18ca
D 527 - Cp.490 (T5:0 20 45-T7:0 07 83)+2104 pts.....28a28ca

D 528 - Cp.490 (T5:0 04 75-T7:0 04 60)+670 pts.....9a35ca
D 544 - Cp.2280 (T7D)+3822 pts.....53a45ca
D 545 - Cp.2280 (T7D)+682 pts.....8a14ca

D 563 - Cp.680 (T7:0 11 25-T10:0 00 25)-732 pts.....11a50ca
D 564 - Cp.490 (T7:0 07 57-T10:0 00 10)+492 pts.....7a70ca
D 565 - Cp.680 (T7:0 85 00-T10:0 01 18)-5526 pts.....86a18ca

D 582 - Cp.490 (T7)-598 pts.....9a20ca

D 583 - Cp.2260 (T7D)+1101 pts.....15a40ca
D 591 - Cp.3240 (T3)-3371 pts.....39a66ca
D 592 - Cp.1420 (T3)+8797 pts.....1ha93a92ca

D 603 - Cp.1770 (T2)+151 pts.....1a68ca
D 606 - Cp.1770 (T2)+81 pts.....1a01ca
D 607 - Cp.1770 (T2)+10 pts.....0a11ca

D 5004 - Cp.10 (T5:0 08 02-T6:0 08 95-T7:0 01 82)-1415 pts.....18a79ca
D 5005 - Cp.10 (T4:0 16 99-T5:0 05 28)+1805 pts.....22a27ca

Plan établi en 2023
par M. PÉAN Michel
géomètre-expert agréé

Echelle 1/2000

CHAOURCE Section D 3