OPE-C_RG6
T : 278.28 m NGF
Fee : 276.46 (OPE-C_RG5) m NGF
Fee : 276.77 (OPE-C_RG8) m NGF
Fes : 276.46 m NGF
Prof : 1.82 m

OPE-A_RG6
T : 278.81 m NGF
Fee : 277.75 m NGF
Fes : 277.65 m NGF
Prof : 1.16 m

OPE-A_RG7
T : 278.88 m NGF
Fee : 277.59 (OPE-A_RG6) m NGF
Fee : 276.23 (OPE-C_RG6) m NGF
Fes : 276.23 m NGF
Prof : 2.65 m

OPE-C_RG5
T : 278.63 m NGF
Fee : 276.53 m NGF
Fes : 276.53 m NGF
Prof : 2.09 m

OPE-C_RG4
T : 278.92 m NGF
Fee : 276.74 m NGF
Fes : 276.62 m NGF
Prof : 2.30 m

OPE-C_RG3
T : 278.72 m NGF
Fee : 276.98 m NGF
Fes : 276.98 m NGF
Prof : 1.74 m

OPE-C_RG8
T : 278.71 m NGF
Fee : 276.81 m NGF
Fes : 276.81 m NGF
Prof : 1.90 m

OPE-C_RG9
T : 279.12 m NGF
Fee : 277.12 m NGF
Fes : 277.12 m NGF
Prof : 2.00 m

OPE-C_RG2
T : 279.02 m NGF
Fee : 277.27 m NGF
Fes : 277.27 m NGF
Prof : 1.75 m

OPE-C_RG1
T : 279.34 m NGF
Fee : 278.37 m NGF
Fes : 277.37 m NGF
Prof : 1.96 m

N7
T : 278.73 m NGF
Fee : 278.01 m NGF
Fes : 278.01 m NGF
Prof : 0.72 m

N8
T : 279.11 m NGF
Fee : 277.68 m NGF
Fes : 277.68 m NGF
Prof : 1.43 m

32655
T : 278.95 m NGF
Fee : 277.54 m NGF
Fes : 277.54 m NGF
Prof : 1.41 m

DO06_OPE-C
T : 279.36 m NGF
Fee : 278.51 m NGF
Fes : 278.41 m NGF
Prof : 0.96 m

EU_EXISTANT - BR1
T : 279.68
Fe : 278.08
Prof : 1.20

OPERATION C - BR12
T : 279.68
Fe : 277.68
Prof : 1.20

OPERATION C - BR13
T : 279.68
Fe : 277.68
Prof : 1.20

OPERATION C - BR14
T : 279.68
Fe : 277.68
Prof : 1.20

OPERATION C - BR2
T : 279.68
Fe : 277.68
Prof : 1.20

OPERATION C - BR3
T : 279.37
Fe : 278.17
Prof : 1.20

OPERATION C - BR4
T : 279.41
Fe : 278.16
Prof : 1.25

OPERATION C - BR5
T : 279.28
Fe : 278.08
Prof : 1.20

OPERATION C - BR6
T : 279.31
Fe : 278.11
Prof : 1.20

OPERATION C - BR7
T : 279.68
Fe : 277.68
Prof : 1.20

OPERATION C - BR8
T : 279.68
Fe : 277.68
Prof : 1.20

OPERATION C - BR9
T : 279.67
Fe : 277.67
Prof : 1.20

OPERATION C - BR10
T : 279.70
Fe : 277.70
Prof : 1.20

OPERATION C - BR11
T : 279.68
Fe : 277.80
Prof : 1.20

OPERATION C - BR15
T : 279.37
Fe : 277.77
Prof : 1.20

OPERATION C - BR1
T : 279.70
Fe : 278.10
Prof : 1.20

(AC 241) (AC 407) (AC 269) (AC 270) (AC 266) (AC 265) (AC 437) (AC 264) (AC 250) (AC 251) (AC 252) (AC 253) (AC 254) (AC 246) (AC 438) (AC 439) (AC 259) (AC 260) (AC 338) (AC 339) (AC 337) (S 75) (S 107) (S 108)

Ruisseau du Rue "Sous Noue" Chemin Communal n°1

58ml CR8-0200 -0.5% -->
51ml CR8-0200 -0.5% -->
65ml 135A-0300 -0.5% -->
1ml 135A-0300 -0.5% -->
20ml CR8-0200 -0.5% -->
26ml CR8-0200 -0.3% -->
16ml 135A-0300 -0.9% -->
15ml CR8-0200 -0.5% -->
80ml CR8-0200 -0.43% -->
46ml CR8-0200 -0.5% -->
54ml 135A-0300 -0.9% -->
27ml CR8-0200 -1.2% -->
33ml CR8-0315 -0.5% -->
15ml CR8-0200 -1.0% -->

Maître d'Ouvrage

Commune de Goviller
3 Rue des Ecoles
54330 GOVILLER

Maître d'Oeuvre

ALTEREO
Parc Saint Jacques II,
9 rue Paul Langevin
54320 MAXEVILLE

altereo

Affaire	*E19164*
Etude	*AVP*
Plan	OPEC 1-1

Programme d'Assainissement collectif de la commune de Goviller

Echelle : 1/200

OPERATION C : Collecte rue du Ruisseau

Ind.	Date	Désignation	Edité	Validé	Libéré
00	*01/2023*	*V1.0 Première diffusion*	*ELA*	*NBR*	*WLA*

Ce document est protégé suivant les termes de l'option A prévue à l'article 25 de LCAG PI du 16/10/2006

Localisation

Légende

Projet

- Réseau d'Eaux Usées gravitaire
- Réseau d'Eaux Usées pression
- Réseau d'eaux pluviales
- Réseau AEP
- Réseau EDF
- Réseau FT

Regard de visite

Etiquette regard
Ouvrage : Nom de l'ouvrage
Fil : Altitude du fil d'eau entrant et fil sortant
Fes : Altitude en m NGF
Fee : Altitude en m NGF
Prof : Profondeur en m
Pmax : profondeur maximale

Branchements EU projetés
Boite de branchement

Démolition et réfection de surfaces

Enrobé RD	Béton
Enrobé VC	Engazonnement
Enrobé - accotement	GNT 0/20
Bicouche	Pavé

Dépose et reprise de bordures

Réseaux existants

- Réseau d'Eaux Pluviales communal
- Réseau d'Eaux Usées communal
- Réseau AEP*
- Réseau FT*
- Réseau EDF*
- Réseau GAZ*
- Réseau fibre*

*L'implantation des réseaux de concessionnaires n'est reportée sur les plans qu'à titre purement indicatif, ces informations sont donc transmises sous toutes réserves.

Profil entre les noeuds DO06_OPE-C-OPE-A_RG7

Echelle en X : 1/250
Echelle en Y : 1/200

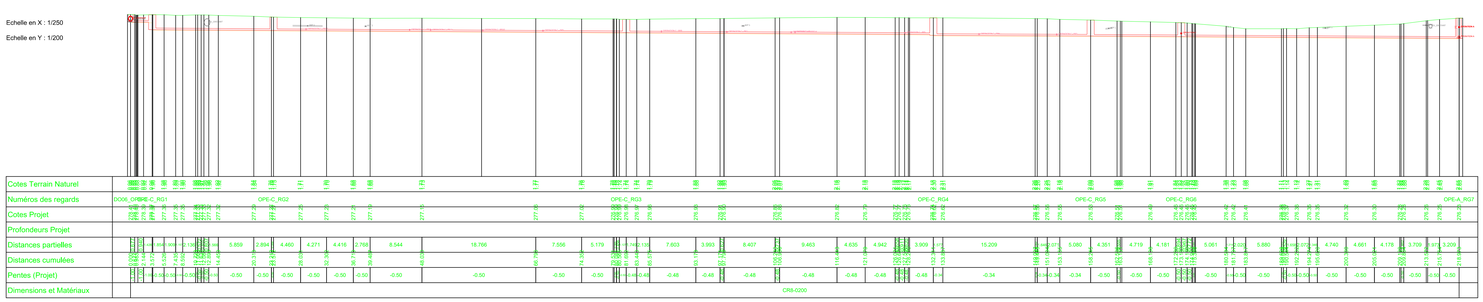

Profil entre les noeuds OPE-C_RG9-OPE-C_RG6
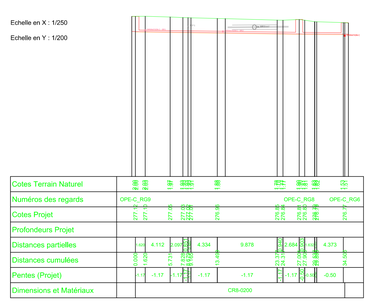
Echelle en X : 1/250
Echelle en Y : 1/200