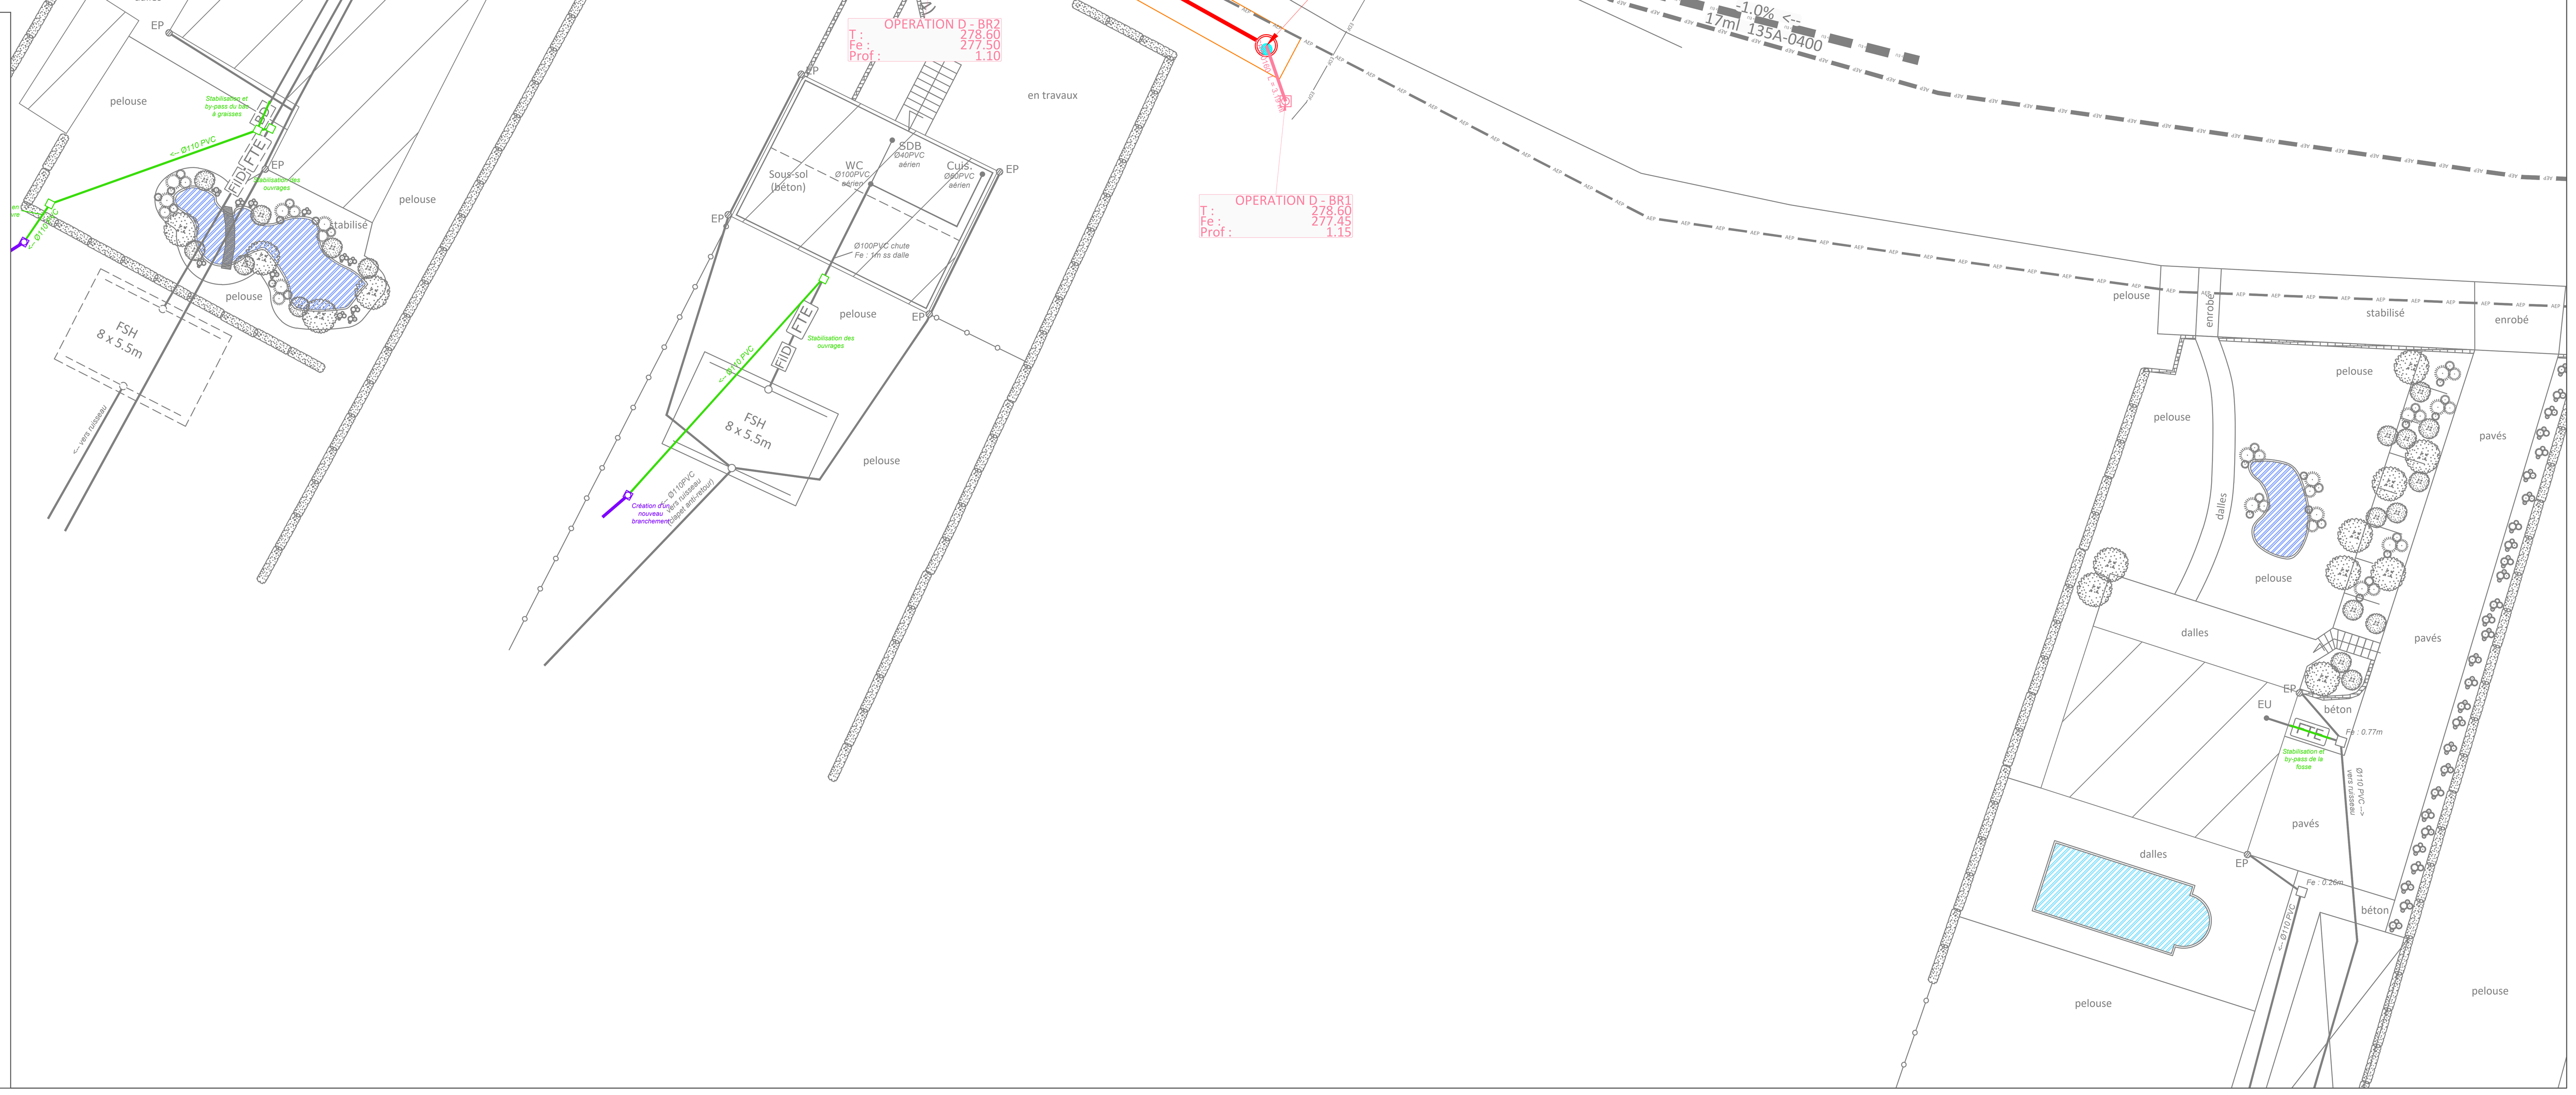

Maître d'Ouvrage	Maître d'Oeuvre
Commune de Goviller 3 Rue des Ecoles 54330 GOVILLER	**ALTEREO** Parc Saint Jacques II, 9 rue Paul Langevin 54320 MAXEVILLE

Affaire	E19164	Programme d'Assainissement collectif de la commune de Goviller
Etude	AVP	
Plan	OPED 1-1	
Echelle :	1/200	OPERATION D : Collecte Grand Rateuil

Ind.	Date	Désignation	Edité	Validé	Libéré
00	01/2023	V1.0 Première diffusion	ELA	NBR	WLA

Ce document est protégé suivant les termes de l'option A prévue à l'article 25 du CCAG PI du 16/10/2009.

Localisation	Légende

Projet
Réseau d'Eaux Usées gravitaire
Réseau d'Eaux Usées pression
Réseau d'eaux pluviales
Réseau AEP
Réseau EDF
Réseau FT
Regard de visite
Etiquette regard : OpA - 1 : réseau correspondant à l'opération A - n° de regard; T : côte tampon en m NGF; Fee : côte fil d'eau amont en m NGF; Fes : côte fil d'eau aval en m NGF; Pmax : profondeur maximale
Branchements EU projetés
Boîte de branchement

Démolition et réfection de surfaces
Enrobé RD — Béton
Enrobé VC — Engazonnement
Enrobé - accotement — GNT 0/20
Bicouche — Pavé
Dépose et repose de bordures

Réseaux existants
Réseau d'Eaux Pluviales communal
Réseau d'Eaux Usées communal
Réseau AEP*
Réseau FT*
Réseau EDF*
Réseau GAZ*
Réseau fibre*

*L'implantation des réseaux de concessionnaires n'est reportée sur les plans qu'à titre purement indicatif, ces informations sont donc transmises sous toutes réserves.

Profil entre les noeuds OPE-A_RG1-OPE-D_RG6

Echelle en X : 1/500

Echelle en Y : 1/100

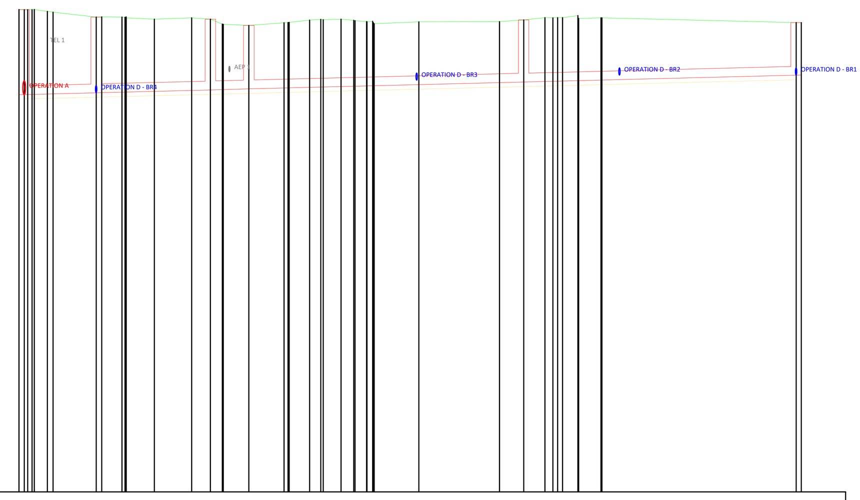

Cotes Terrain Naturel	1.91 1.91 1.86 … 1.70 1.71 1.69 1.62 1.63 1.59 1.47 1.43 1.47 1.53 1.52 1.52 1.50 1.45 1.42 1.37 1.40 1.44 1.43 1.47 1.40 1.18
Numéros des regards	OPE-A_RG1, OPE-D_RG2, OPE-D_RG3, OPE-D_RG4, OPE-D_RG5, OPE-D_RG6
Cotes Projet	276.97 276.98 276.99 277.01 277.02 277.03 277.05 277.07 277.08 277.09 277.10 277.12 277.14 277.15 277.16 277.17 277.20 277.24 277.25 277.27 277.28 277.29 277.30 277.41
Profondeurs Projet	
Distances partielles	1.467 4.863 3.179 4.215 2.106 4.430 2.010 5.042 9.104 21.922
Distances cumulées	0.000 8.149 14.699 18.907 21.013 22.368 25.355 29.785 32.213 33.475 35.769 37.183 38.639 39.351 44.543 53.644 56.372 58.759 60.488 62.485 65.095 87.118
Pentes (Projet)	0.50 0.50 0.50 0.50 0.50 0.50 0.50 0.50 0.50 0.50 0.50
Dimensions et Matériaux	CR8-0200