Maître d'Ouvrage	Maître d'Oeuvre
Commune de Goviller 3 Rue des Ecoles 54330 GOVILLER	**ALTEREO** Parc Saint Jacques II, 9 rue Paul Langevin 54320 MAXEVILLE

Affaire	E19164	Programme d'Assainissement collectif de la commune de Goviller
Etude	AVP	
Plan	OPEE 1-6	
Echelle :	1/150	OPERATION E : Elimination ECP Grande rue et Béthléem

Ind.	Date	Désignation	Edité	Validé	Libéré
00	01/2023	V1.0 Première diffusion	ELA	NBR	WLA

Ce document est protégé suivant les termes de l'option A prévue à l'article 25 du CCAG PI du 16/10/2009.

Localisation — **Légende**

Projet: Réseau d'Eaux Usées gravitaire; Réseau d'Eaux Usées pression; Réseau d'eaux pluviales; Réseau AEP; Réseau EDF; Réseau FT; Regard de visite; Etiquette regard : OpA - 1 : réseau correspondant à l'opération A - n° de regard; T : côte tampon en m NGF; Fee : côte fil d'eau amont en m NGF; Fes : côte fil d'eau aval en m NGF; Pmax : profondeur maximale; Branchements EU projetés; Boîte de branchement

Démolition et réfection de surfaces: Enrobé RD; Enrobé VC; Enrobé - accotement; Bicouche; Béton; Engazonnement; GNT 0/20; Pavé; Dépose et repose de bordures

Réseaux existants: Réseau d'Eaux Pluviales communal; Réseau d'Eaux Usées communal; Réseau AEP*; Réseau FT*; Réseau EDF*; Réseau GAZ*; Réseau fibre*

*L'implantation des réseaux de concessionnaires n'est reportée sur les plans qu'à titre purement indicatif, ces informations sont donc transmises sous toutes réserves.

Profil entre les noeuds OPE-E_RG15-OPE-E_RG13

Echelle en X : 1/250

Echelle en Y : 1/200

Cotes Terrain Naturel	288.66 288.65, 288.61, 288.59, 288.51, 288.47, 288.44, 288.35, 288.31, 288.20, 288.17, 288.14, 288.09, 287.90, 287.60 287.59 287.55, 287.44, 287.26, 287.02, 286.87, 286.82, 286.70, 286.47, 286.51, 286.47, 286.39, 286.36, 286.35 286.32, 286.28, 286.21, 286.20, 286.15, 286.11, 285.99 285.97 285.95
Numéros des regards	OPE-E_RG15, OPE-E_RG14, OPE-E_RG13
Cotes Projet	287.15, 287.11, 287.08, 286.95, 286.92, 286.89, 286.81, 286.77, 286.69, 286.66, 286.59, 286.55, 286.46, 286.22 286.19 286.17, 286.04, 285.89, 285.57, 285.37, 285.30, 285.19, 284.75, 284.70, 284.60, 284.48, 284.44, 284.40 284.38, 284.31, 284.27, 284.16, 284.11, 284.05, 283.99 283.97
Profondeurs Projet	1.50, 1.50, 1.51, 1.55, 1.55, 1.56, 1.54, 1.54, 1.50, 1.51, 1.55, 1.53, 1.43, 1.39 1.39 1.38, 1.39, 1.38, 1.45, 1.50, 1.51, 1.51, 1.72, 1.81, 1.87, 1.91, 1.92, 1.95 1.94, 1.96, 1.93, 2.03, 2.05, 2.05, 2.00 2.00
Distances partielles	1.405, 0.887, 4.104, 1.018, 1.089, 2.616, 1.133, 2.528, 1.110, 2.321, 1.084, 2.929, 7.986, 0.757, 0.708, 3.697, 5.021, 10.237, 6.459, 2.486, 3.989, 15.625, 1.878, 3.467, 4.374, 1.284, 1.539, 0.745, 2.290, 1.413, 3.922, 2.074, 1.812, 2.200, 0.830
Distances cumulées	0.000, 1.479, 2.366, 6.471, 7.489, 8.578, 11.194, 12.326, 14.854, 15.964, 18.285, 19.370, 22.299, 30.285, 31.042, 31.750, 35.903, 40.925, 51.162, 57.621, 60.106, 64.095, 79.720, 81.598, 85.065, 89.440, 90.724, 92.262, 93.007, 95.297, 96.710, 100.632, 102.706, 104.518, 106.718, 107.548
Pentes (Projet)	-3.10 (OPE-E_RG15 to OPE-E_RG14), -2.81 (OPE-E_RG14 to OPE-E_RG13)
Dimensions et Matériaux	CR8-0200

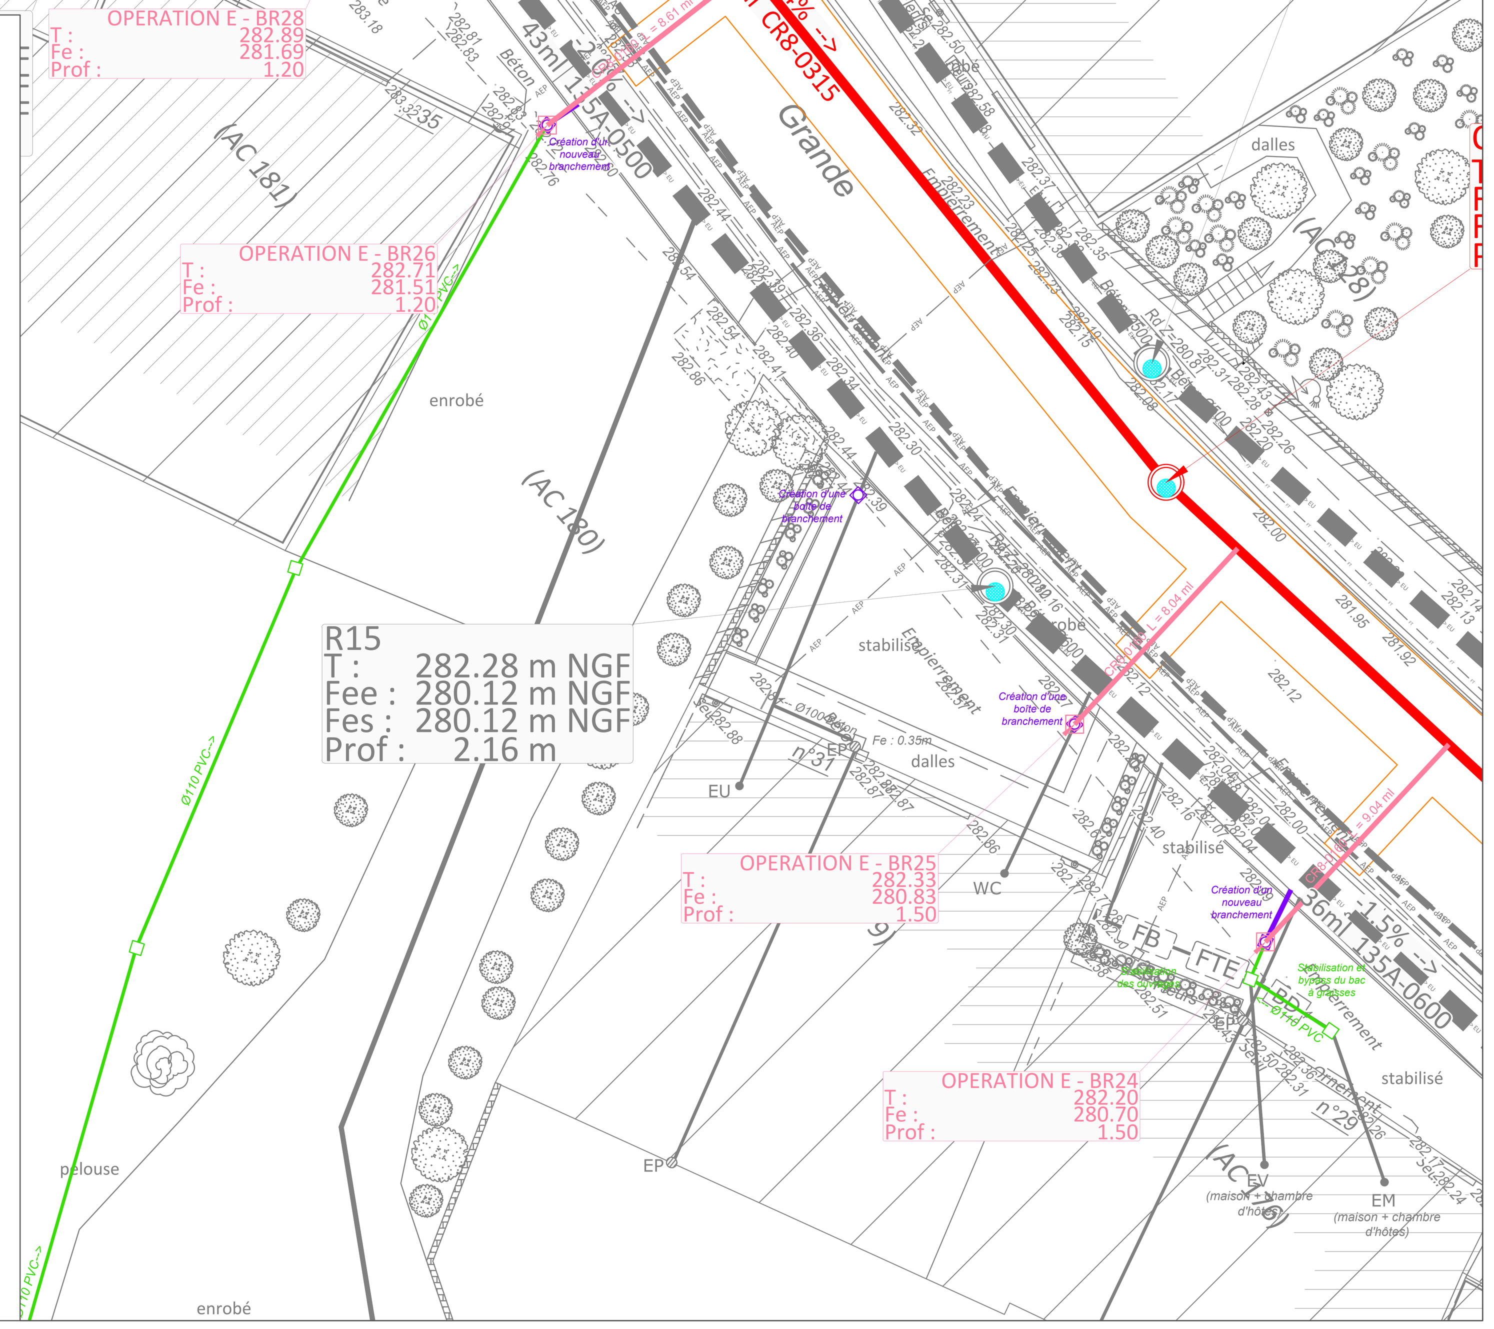

Maître d'Ouvrage	Maître d'Oeuvre
Commune de Goviller 3 Rue des Ecoles 54330 GOVILLER	**ALTEREO** Parc Saint Jacques II, 9 rue Paul Langevin 54320 MAXEVILLE

Affaire	E19164	Programme d'Assainissement collectif de la commune de Goviller
Etude	AVP	
Plan	OPEE 2-6	
Echelle :	1/150	OPERATION E : Elimination ECP Grande rue et Béthléem

Ind.	Date	Désignation	Edité	Validé	Libéré
00	01/2023	V1.0 Première diffusion	ELA	NBR	WLA

Ce document est protégé suivant les termes de l'option A prévue à l'article 25 du CCAG PI du 16/10/2009.

Localisation	Légende
	Projet: Réseau d'Eaux Usées gravitaire; Réseau d'Eaux Usées pression; Réseau d'eaux pluviales; Réseau AEP; Réseau EDF; Réseau FT; Regard de visite; Etiquette regard : OpA - 1 : réseau correspondant à l'opération A - n° de regard, T : côte tampon en m NGF, Fee : côte fil d'eau amont en m NGF, Fes : côte fil d'eau aval en m NGF, Pmax : profondeur maximale; Branchements EU projetés; Boîte de branchement Démolition et réfection de surfaces: Enrobé RD; Enrobé VC; Enrobé - accotement; Bicouche; Béton; Engazonnement; GNT 0/20; Pavé; Dépose et repose de bordures Réseaux existants: Réseau d'Eaux Pluviales communal; Réseau d'Eaux Usées communal; Réseau AEP*; Réseau FT*; Réseau EDF*; Réseau GAZ*; Réseau fibre*

*L'implantation des réseaux de concessionnaires n'est reportée sur les plans qu'à titre purement indicatif, ces informations sont donc transmises sous toutes réserves.

Profil entre les noeuds OPE-E_RG13-OPE-E_RG9

Echelle en X : 1/250

Echelle en Y : 1/200

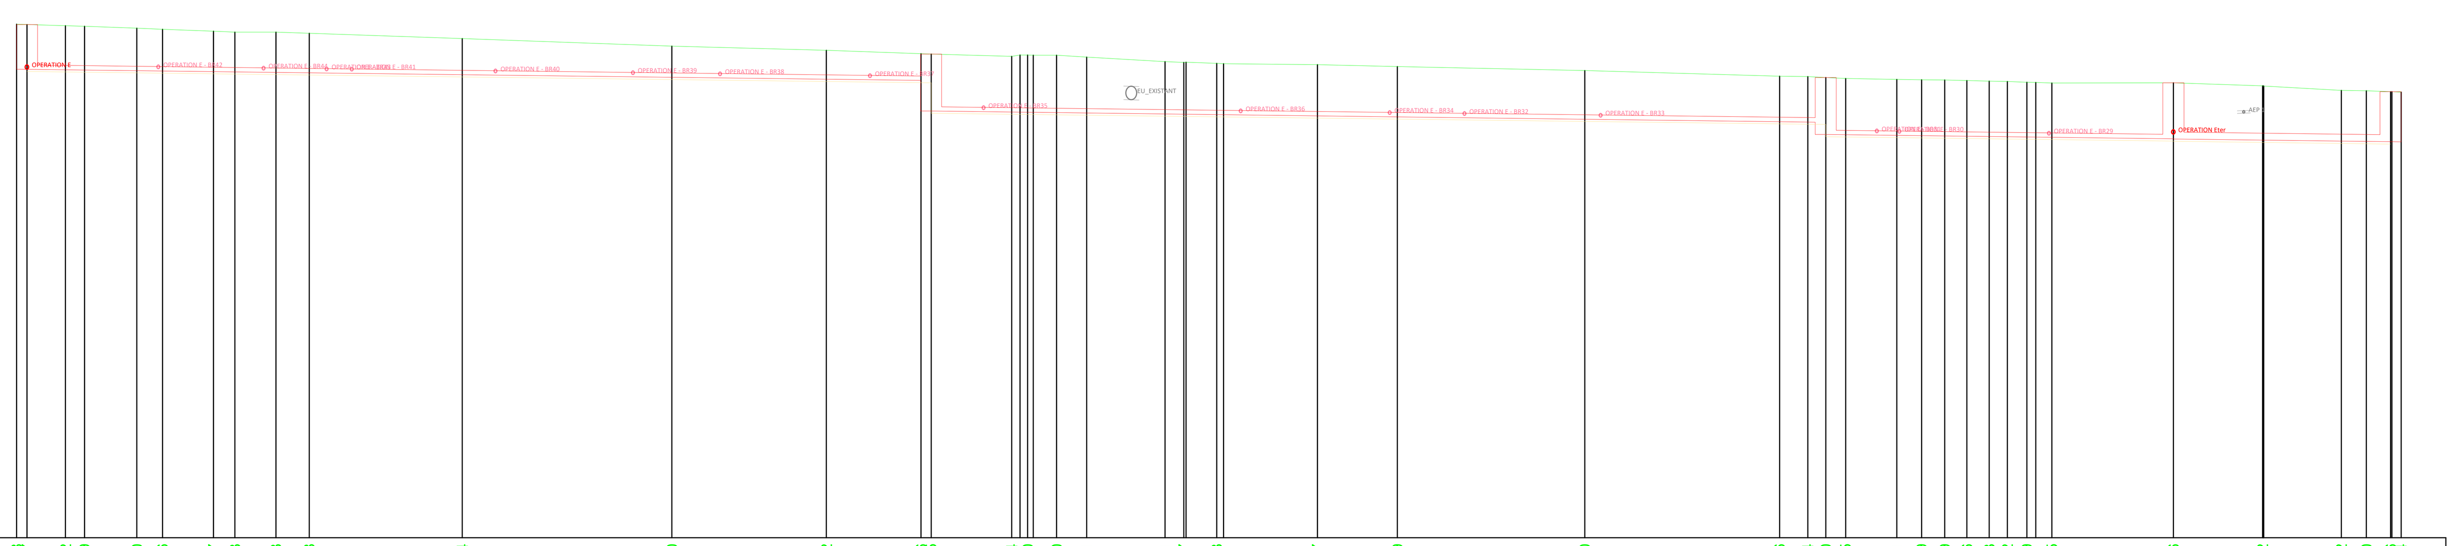

Cotes Terrain Naturel	285.98 285.97 285.92 285.89 285.80 285.76 285.67 285.63 285.63 285.58 285.34 285.00 284.82 284.66 284.65 284.54 284.60 284.60 284.51 284.31 284.27 284.23 284.17 284.09 283.90 283.66 283.64 283.60 283.55 283.51 283.49 283.49 283.46 283.43 283.42 283.39 283.35 283.36 283.22 283.02 283.00 282.96 282.94
Numéros des regards	OPE-E_RG13 OPE-E_RG12 OPE-E_RG11 OPE-E_RG10 OPE-E_RG9
Cotes Projet	283.97 283.94 283.91 283.87 283.85 283.83 283.73 283.61 283.52 283.47 282.10 282.05 282.04 282.03 282.01 281.97 281.96 281.94 281.88 281.84 281.73 281.62 281.61 281.60 281.04 281.01 280.99 280.98 280.97 280.96 280.95 280.94 280.92 280.85 280.80 280.76 280.75 280.73
Profondeurs Projet	2.00 1.95 1.90 1.80 1.78 1.80 1.62 1.40 1.29 1.19 2.55 2.49 2.56 2.57 2.49 2.34 2.32 2.29 2.29 2.25 2.17 2.03 2.03 2.00 2.52 2.50 2.50 2.51 2.49 2.48 2.48 2.45 2.43 2.51 2.42 2.26 2.26 2.23
Distances partielles	3.209 2.929 4.283 1.195 2.293 10.418 11.720 8.634 5.292 .565 4.505 .30 1.688 4.373 .052 1.710 5.242 4.472 10.471 10.891 .576 .007 .113 2.860 .38 .296 .24 .245 .015 .089 .907 6.793 4.980 4.337 1.406 .352
Distances cumulées	0.000 3.209 6.138 10.421 11.616 13.909 24.327 36.046 44.680 49.973 50.537 55.042 55.927 57.546 59.235 63.608 64.659 66.498 72.125 76.597 87.069 97.959 99.536 100.543 101.656 104.516 105.897 107.193 108.434 109.679 110.694 111.783 113.184 119.978 124.957 129.358 130.764 132.116
Pentes (Projet)	-1.00 (all segments)
Dimensions et Matériaux	CR8-0200 CR8-0315

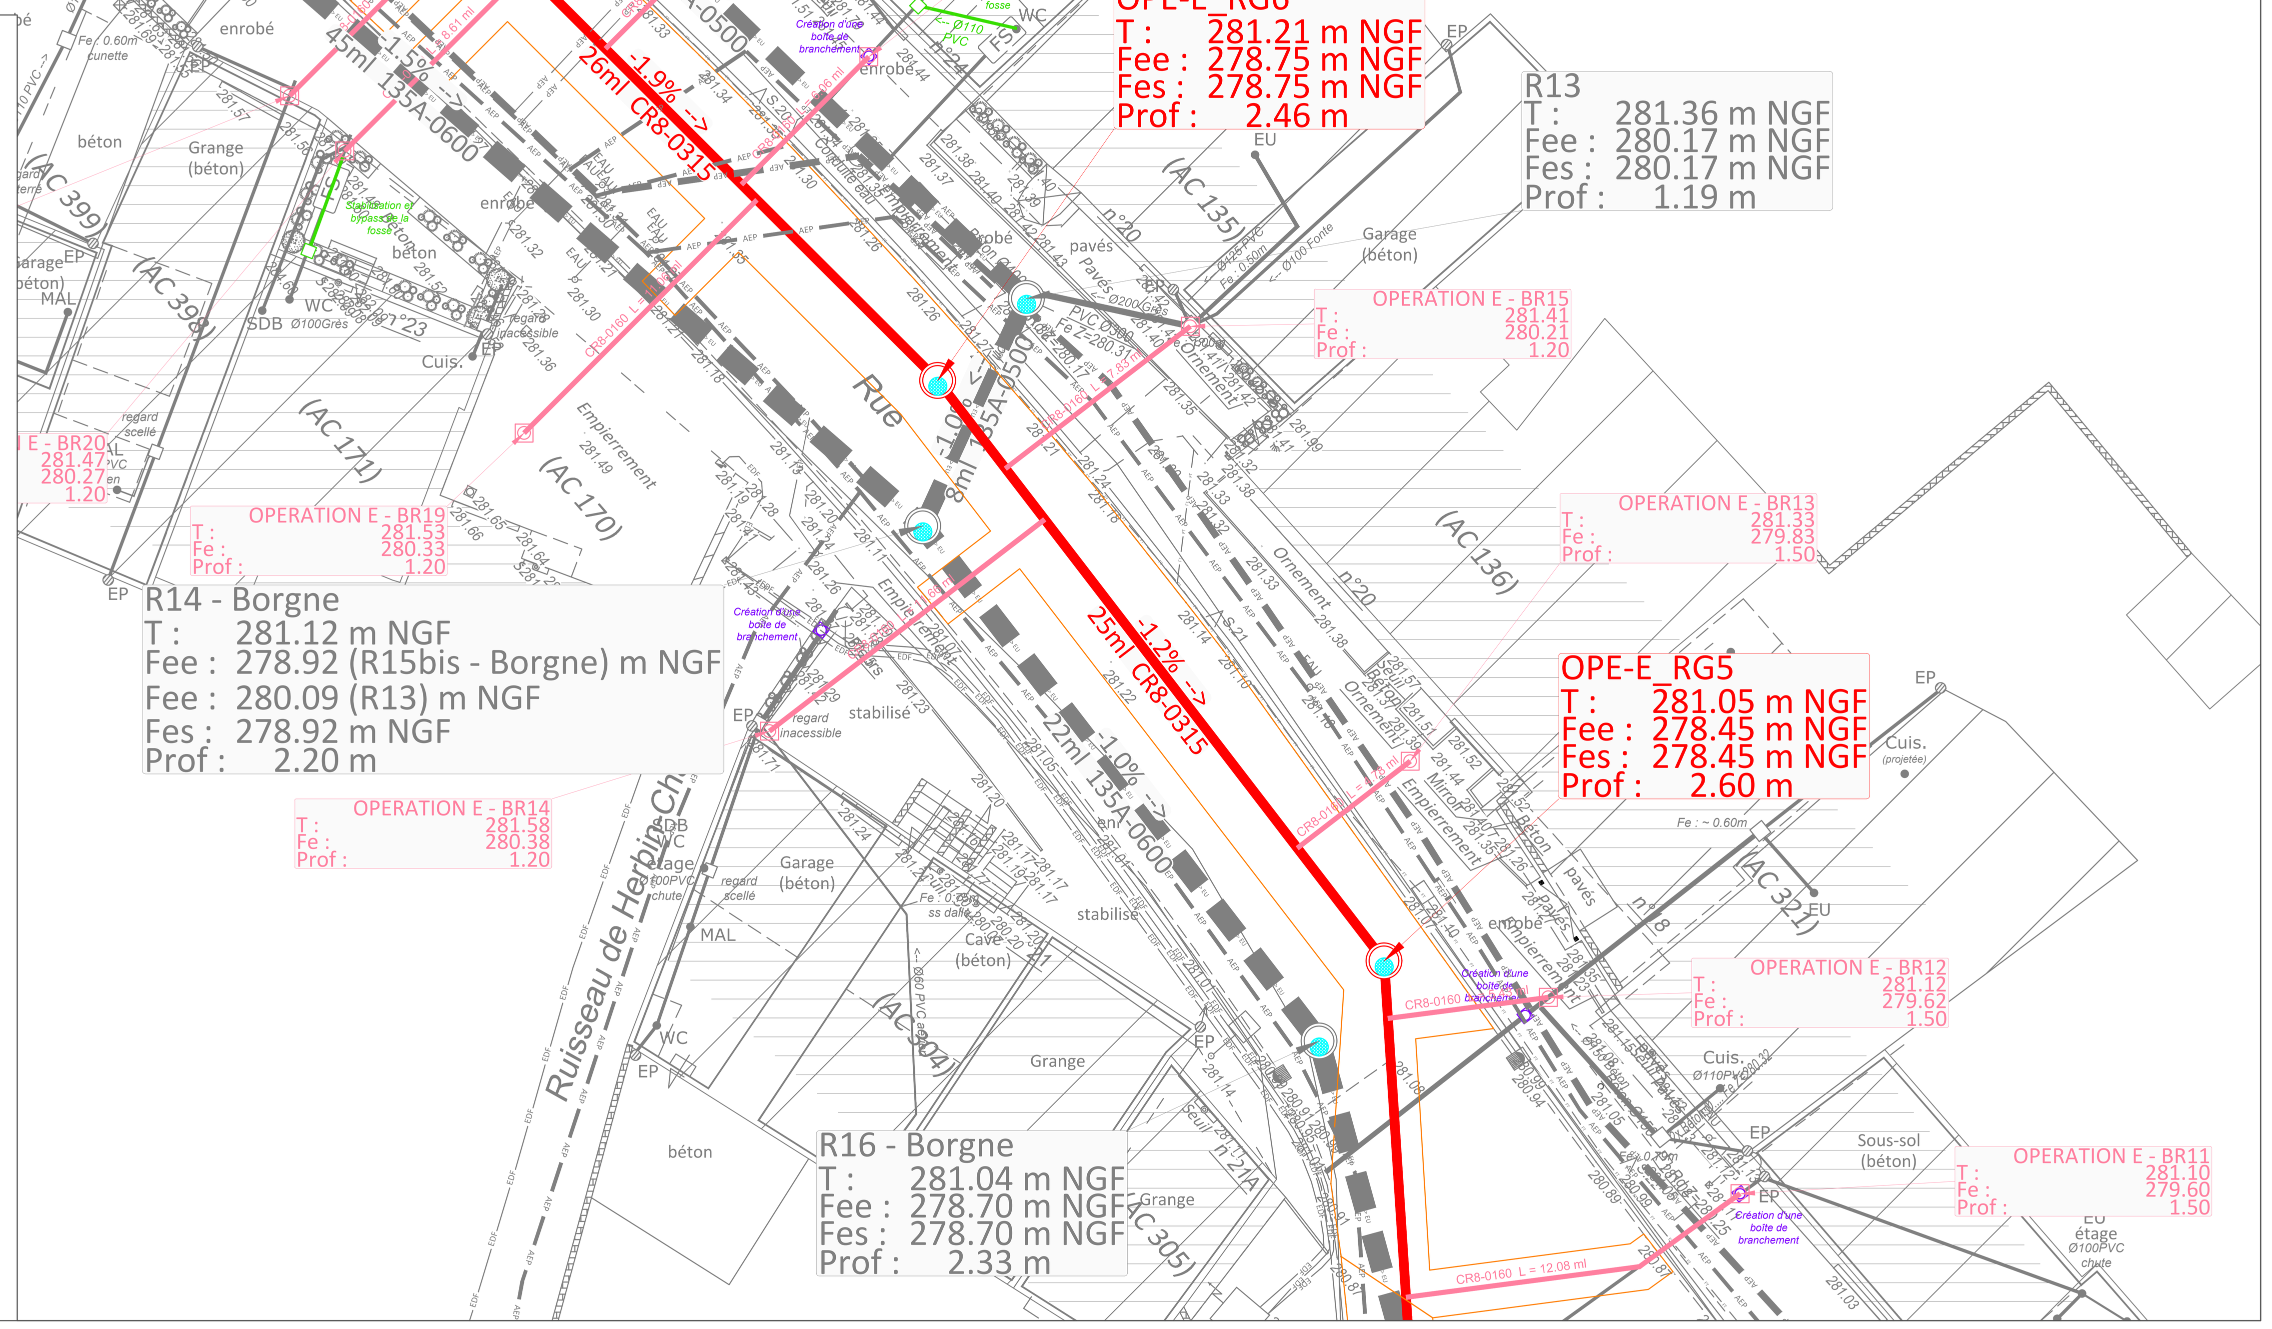

Maître d'Ouvrage	Maître d'Oeuvre
Commune de Goviller 3 Rue des Ecoles 54330 GOVILLER	**ALTEREO** Parc Saint Jacques II, 9 rue Paul Langevin 54320 MAXEVILLE

Affaire	E19164	Programme d'Assainissement collectif de la commune de Goviller
Etude	AVP	
Plan	OPEE 3-6	
Echelle :	1/150	OPERATION E : Elimination ECP Grande rue et Béthléem

Ind.	Date	Désignation	Edité	Validé	Libéré
00	01/2023	V1.0 Première diffusion	ELA	NBR	WLA

Ce document est protégé suivant les termes de l'option A prévue à l'article 25 du CCAG PI du 16/10/2009.

Localisation	Légende

Projet
- Réseau d'Eaux Usées gravitaire
- Réseau d'Eaux Usées pression
- Réseau d'eaux pluviales
- Réseau AEP
- Réseau EDF
- Réseau FT
- Regard de viste
- Etiquette regard : OpA - 1 : réseau correspondant à l'opération A - n° de regard; T : côte tampon en m NGF; Fee : côte fil d'eau amont en m NGF; Fes : côte fil d'eau aval en m NGF; Pmax : profondeur maximale (exemple : OpA - 1, T : 200.00, Fee : 198.26, Fes : 197.50, Prof : 2.5)
- Branchements EU projetés
- Boîte de branchement

Démolition et réfection de surfaces
- Enrobé RD
- Enrobé VC
- Enrobé - accotement
- Bicouche
- Béton
- Engazonnement
- GNT 0/20
- Pavé
- Dépose et repose de bordures

Réseaux existants
- Réseau d'Eaux Pluviales communal
- Réseau d'Eaux Usées communal
- Réseau AEP*
- Réseau FT*
- Réseau EDF*
- Réseau GAZ*
- Réseau fibre*

*L'implantation des réseaux de concessionnaires n'est reportée sur les plans qu'à titre purement indicatif, ces informations sont donc transmises sous toutes réserves.

Profil entre les noeuds OPE-E_RG9-OPE-E_RG7

Echelle en X : 1/250

Echelle en Y : 1/200

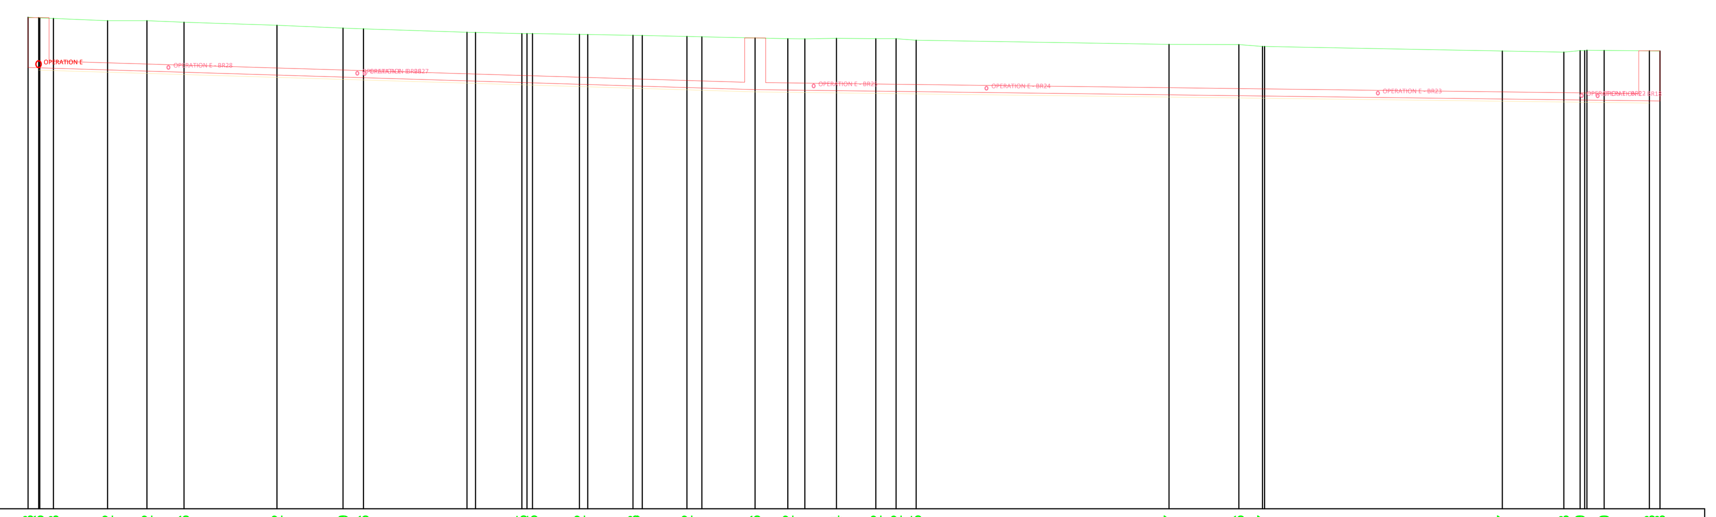

Distances cumulées	Cotes Terrain Naturel	Numéros des regards	Cotes Projet	Profondeurs Projet
	282.98			
0.000	282.96	OPE-E_RG9	280.73	2.23
0.834	282.93		280.71	2.22
3.854	282.82		280.64	2.19
6.052	282.82		280.59	2.24
8.130	282.76		280.53	2.23
13.326	282.62		280.41	2.22
17.023	282.49		280.32	2.17
	282.46			
23.954	282.31		280.15	2.16
27.017	282.25		280.08	2.18
27.611	282.25		280.06	2.19
30.240	282.22		280.00	2.22
33.235	282.18		279.92	2.25
	282.17			
36.244	282.12		279.85	2.27
	282.11			
40.065	282.06	OPE-E_RG8	279.76	2.30
41.895	282.02		279.74	2.28
42.848	282.01		279.73	2.28
44.609	282.04		279.71	2.33
46.811	282.02		279.69	2.33
47.946	282.02		279.68	2.34
49.070	281.95		279.67	2.28
63.208	281.77		279.53	2.24
67.106	281.76		279.49	2.27
68.433	281.67		279.48	2.20
81.843	281.47		279.34	2.13
85.276	281.43		279.31	2.12
86.189	281.49		279.30	2.19
87.534	281.50		279.28	2.21
90.064	281.48	OPE-E_RG7	279.26	2.22
	281.48			

Distances partielles	Pentes (Projet)
0.762	-2.43
3.020	-2.43
2.198	-2.43
2.078	-2.43
5.196	-2.43
3.697	-2.43
6.932	-2.43
	-2.43
2.593	-2.43
	-2.43
2.629	-2.43
	-2.43
2.526	-2.43
3.010	-2.43
3.820	-2.43
1.830	-1.00
0.953	-1.00
1.761	-1.00
2.202	-1.00
1.135	-1.00
1.123	-1.00
14.139	-1.00
3.898	-1.00
1.327	-1.00
13.298	-1.00
3.434	-1.00
0.912	-1.00
	-1.00
0.967	-1.00
2.531	-1.00

Dimensions et Matériaux : CR8-0315

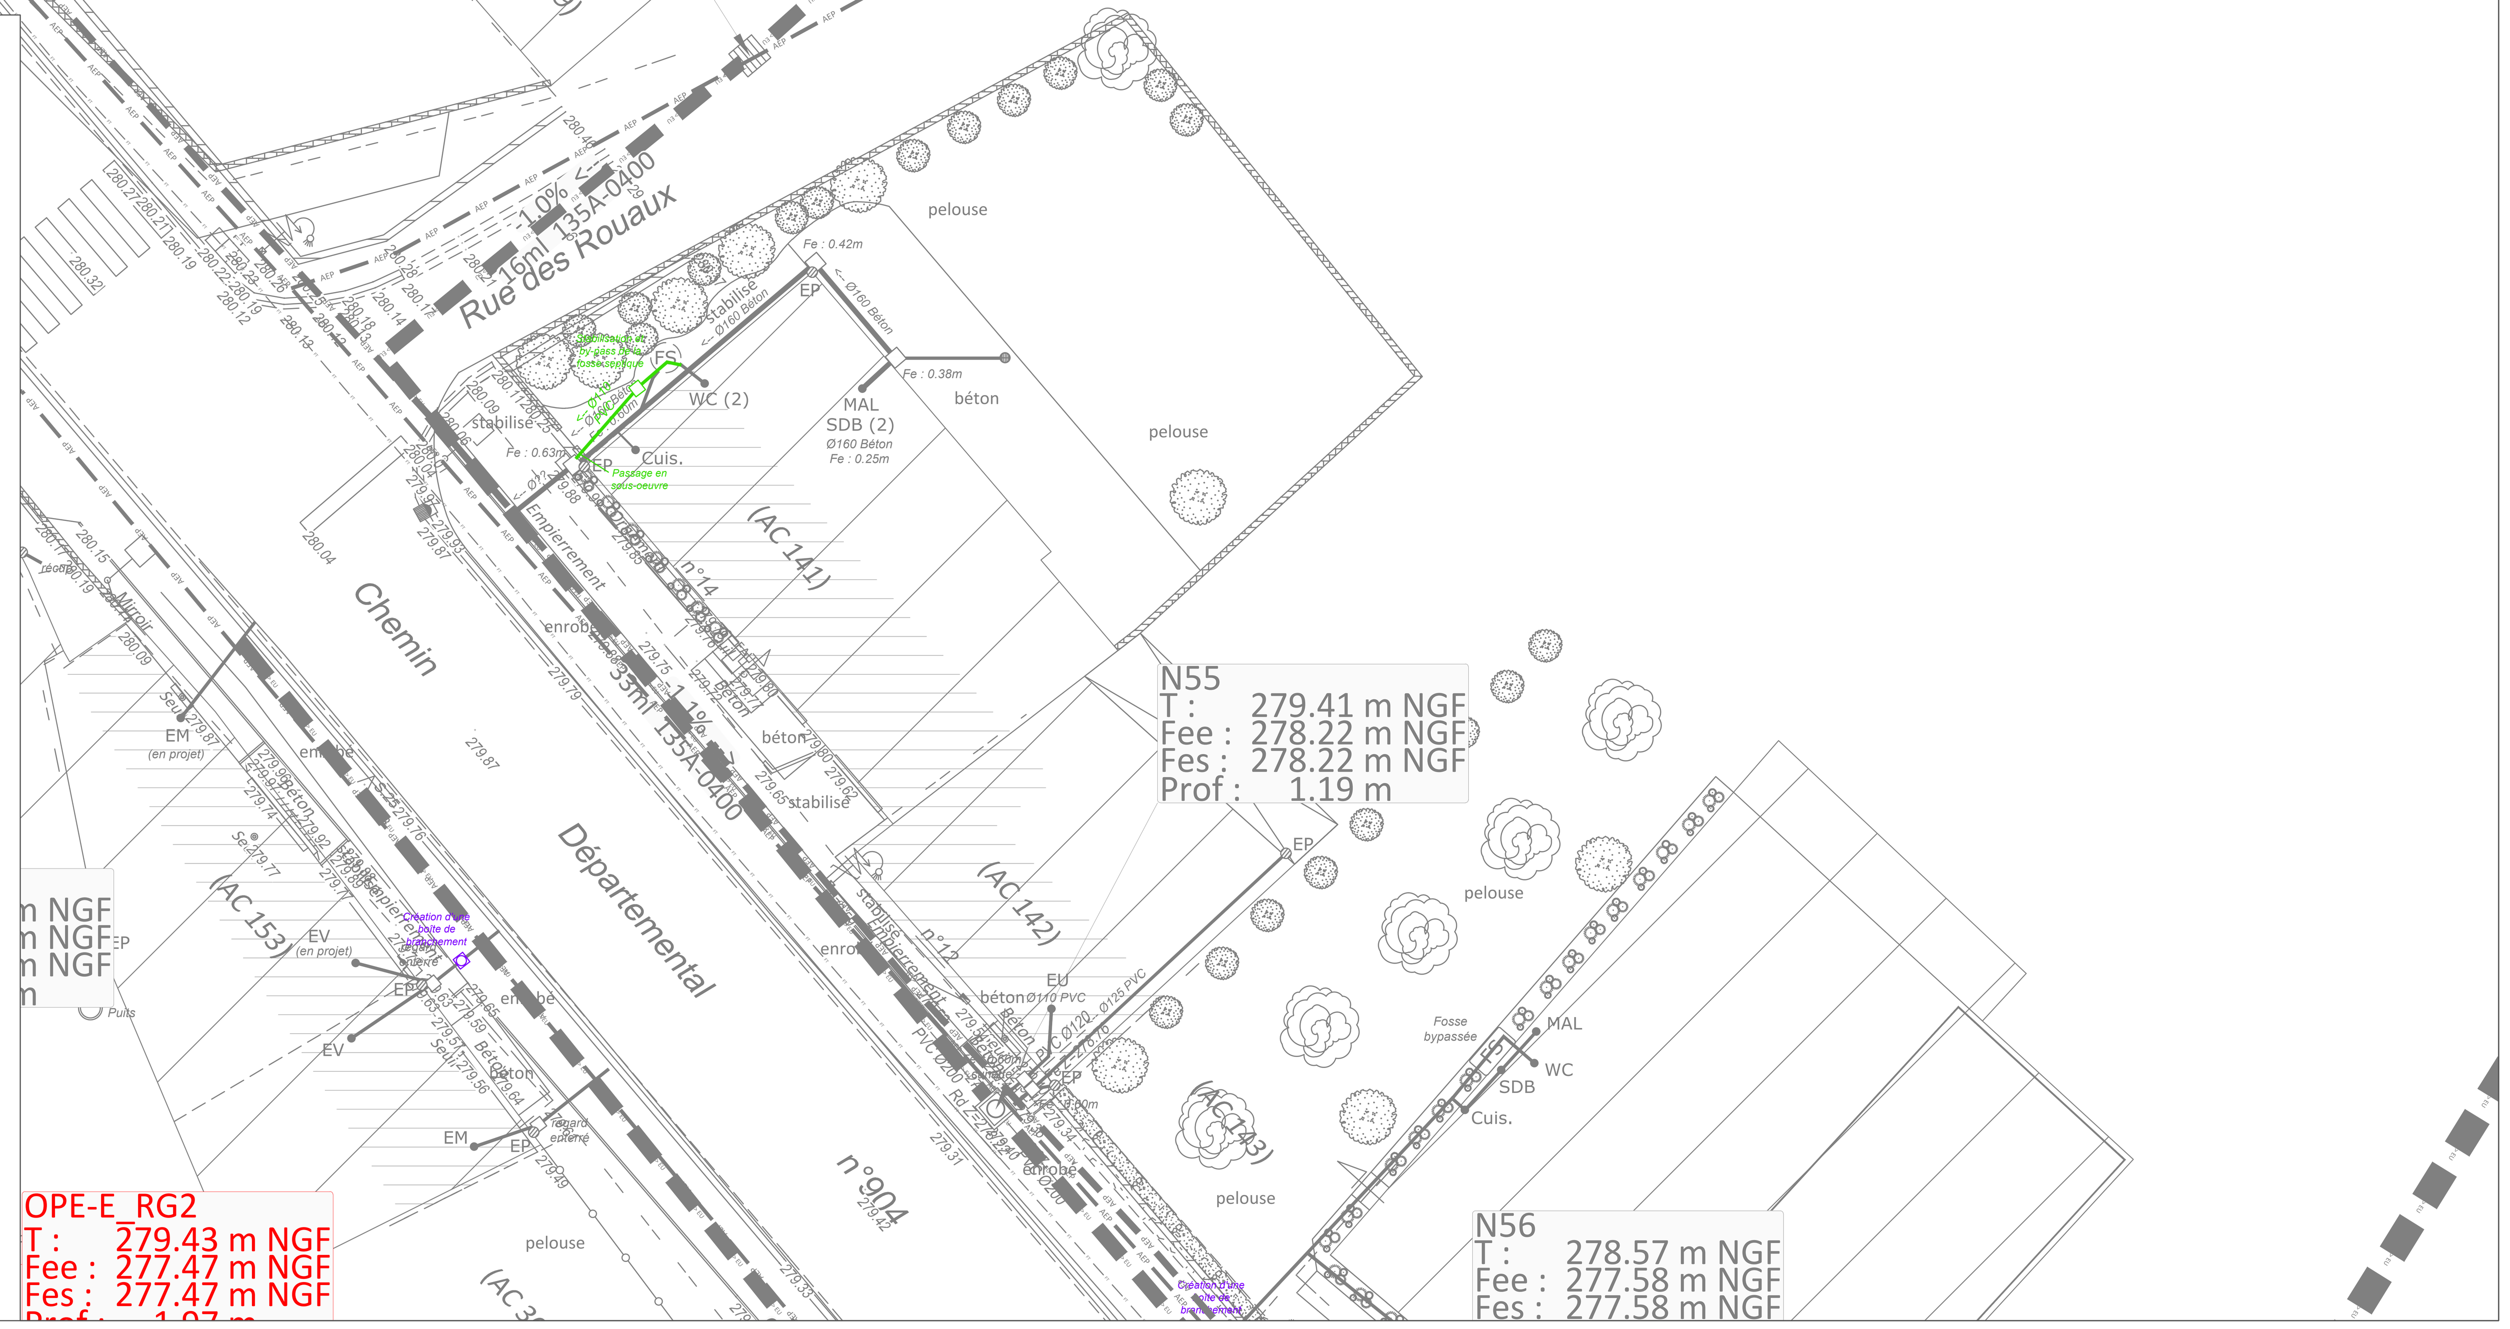

Maître d'Ouvrage	Maître d'Oeuvre
Commune de Goviller 3 Rue des Ecoles 54330 GOVILLER	**ALTEREO** Parc Saint Jacques II, 9 rue Paul Langevin 54320 MAXEVILLE

Affaire	E19164	Programme d'Assainissement collectif de la commune de Goviller
Etude	AVP	
Plan	OPEE 4-6	
Echelle :	1/150	OPERATION E : Elimination ECP Grande rue et Béthléem

Ind.	Date	Désignation	Edité	Validé	Libéré
00	01/2023	V1.0 Première diffusion	ELA	NBR	WLA

Ce document est protégé suivant les termes de l'option A prévue à l'article 25 du CCAG PI du 16/10/2009.

Localisation | **Légende**

Projet
- Réseau d'Eaux Usées gravitaire
- Réseau d'Eaux Usées pression
- Réseau d'eaux pluviales
- Réseau AEP
- Réseau EDF
- Réseau FT
- Regard de visite
- Etiquette regard : OpA - 1 : réseau correspondant à l'opération A - n° de regard; T : côte tampon en m NGF; Fee : côte fil d'eau amont en m NGF; Fes : côte fil d'eau aval en m NGF; Pmax : profondeur maximale
- Branchements EU projetés
- Boîte de branchement

Démolition et réfection de surfaces
- Enrobé RD
- Enrobé VC
- Enrobé - accotement
- Bicouche
- Béton
- Engazonnement
- GNT 0/20
- Pavé
- Dépose et repose de bordures

Réseaux existants
- Réseau d'Eaux Pluviales communal
- Réseau d'Eaux Usées communal
- Réseau AEP*
- Réseau FT*
- Réseau EDF*
- Réseau GAZ*
- Réseau fibre*

*L'implantation des réseaux de concessionnaires n'est reportée sur les plans qu'à titre purement indicatif, ces informations sont donc transmises sous toutes réserves.

Profil entre les noeuds OPE-E_RG7-OPE-E_RG4

Echelle en X : 1/250

Echelle en Y : 1/200

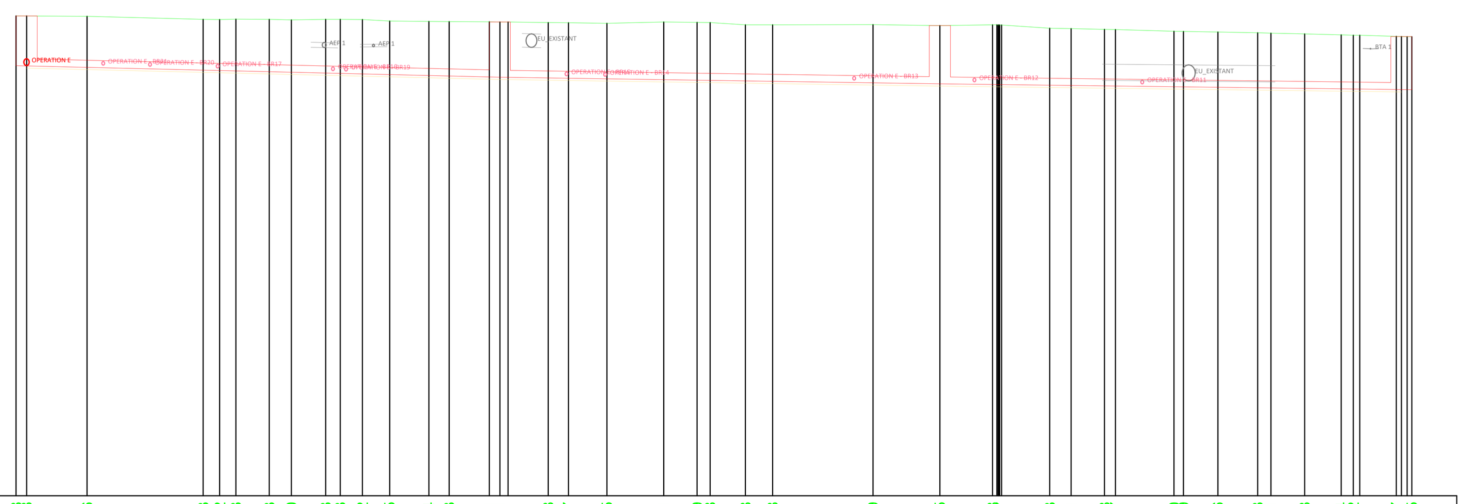

Cotes Terrain Naturel	281.48 281.48, 281.46, 281.33 281.32 281.33, 281.33 281.30, 281.33 281.33 281.32, 281.25, 281.24 281.23, 281.21 281.21, 281.18 281.17, 281.15, 281.21, 281.19 281.18, 281.08, 281.08, 281.09, 281.05, 281.08 281.07, 280.93 280.91, 280.88 280.87, 280.80 280.79, 280.76, 280.73 280.71, 280.68, 280.64 280.62, 280.57 280.55
Numéros des regards	OPE-E_RG7, OPE-E_RG6, OPE-E_RG5, OPE-E_RG4
Cotes Projet	279.26, 279.19, 279.07 279.05 279.03, 279.00 278.97, 278.94 278.92 278.90, 278.87, 278.83 278.80, 278.75, 278.72 278.70, 278.68, 278.64, 278.62 278.61, 278.58, 278.50, 278.45, 278.42 278.42, 278.39 278.38, 278.36 278.35, 278.31 278.31, 278.30, 278.27 278.27, 278.25, 278.23 278.22, 278.19
Profondeurs Projet	2.22, 2.27, 2.26 2.27 2.30, 2.33 2.33, 2.39 2.41 2.42, 2.38, 2.41 2.42, 2.46, 2.47 2.47, 2.47, 2.57, 2.58 2.57, 2.50, 2.60, 2.60, 2.66 2.66, 2.54 2.54, 2.52 2.52, 2.48 2.48, 2.46, 2.46 2.44, 2.43, 2.41 2.40, 2.37
Distances partielles	3.379, 6.490, 0.918, 0.901, 1.865, 1.232, 1.919, 0.814, 1.236, 1.526, 2.190, 1.132, 2.835, 2.242, 1.133, 2.156, 3.174, 1.863, 0.722, 1.975, 7.125, 3.741, 2.937, 2.691, 1.196, 1.863, 0.612, 3.273, 1.527, 1.922, 2.223, 0.743, 1.882, 2.046, 0.669, 2.049
Distances cumulées	0.000, 3.379, 9.869, 10.788, 11.694, 13.560, 14.792, 16.710, 17.524, 18.760, 20.286, 22.476, 23.608, 26.443, 29.143, 30.276, 32.432, 35.605, 37.469, 38.191, 40.166, 47.291, 51.032, 53.969, 54.480, 57.170, 58.366, 60.230, 60.842, 64.115, 64.642, 66.563, 68.786, 69.529, 71.411, 73.457, 74.127, 76.816
Pentes (Projet)	-1.93 -1.93 -1.93 -1.93 -1.93 -1.93 -1.93 -1.93 -1.93 -1.93 -1.93 -1.93 -1.93 -1.93 -1.93 -1.93 -1.22 -1.22 -1.22 -1.22 -1.22 -1.22 -1.22 -1.22 -1.22 -1.22 -1.00 -1.00 -1.00 -1.00 -1.00 -1.00 -1.00 -1.00 -1.00 -1.00 -1.00 -1.00
Dimensions et Matériaux	CR8-0315

Maître d'Ouvrage	Maître d'Oeuvre
Commune de Goviller 3 Rue des Ecoles 54330 GOVILLER	**ALTEREO** Parc Saint Jacques II, 9 rue Paul Langevin 54320 MAXEVILLE

Affaire	E19164	Programme d'Assainissement collectif de la commune de Goviller
Etude	AVP	
Plan	OPEE 5-6	
Echelle :	1/150	OPERATION E : Elimination ECP Grande rue et Béthléem

Ind.	Date	Désignation	Edité	Validé	Libéré
00	01/2023	V1.0 Première diffusion	ELA	NBR	WLA

Ce document est protégé suivant les termes de l'option A prévue à l'article 25 du CCAG PI du 16/10/2009.

Localisation	Légende
	Projet: Réseau d'Eaux Usées gravitaire; Réseau d'Eaux Usées pression; Réseau d'eaux pluviales; Réseau AEP; Réseau EDF; Réseau FT; Regard de visite; Etiquette regard : OpA - 1 : réseau correspondant à l'opération A - n° de regard; T : côte tampon en m NGF; Fee : côte fil d'eau amont en m NGF; Fes : côte fil d'eau aval en m NGF; Pmax : profondeur maximale; Branchements EU projetés; Boîte de branchement. **Démolition et réfection de surfaces**: Enrobé RD; Enrobé VC; Enrobé - accotement; Bicouche; Béton; Engazonnement; GNT 0/20; Pavé; Dépose et repose de bordures. **Réseaux existants**: Réseau d'Eaux Pluviales communal; Réseau d'Eaux Usées communal; Réseau AEP*; Réseau FT*; Réseau EDF*; Réseau GAZ*; Réseau fibre*

*L'implantation des réseaux de concessionnaires n'est reportée sur les plans qu'à titre purement indicatif, ces informations sont donc transmises sous toutes réserves.

Profil entre les noeuds OPE-E_RG4-OPE-E_RG2

Echelle en X : 1/250

Echelle en Y : 1/200

Cotes Terrain Naturel	280.57 280.56 280.52 280.51 280.56 280.54 280.53 280.40 280.36 280.32 280.20 280.17 280.11 280.09 280.10 280.06 280.04 279.98 279.94 279.93 279.86 279.78 279.72 279.66 279.61 279.61 279.54 279.47 279.43
Numéros des regards	OPE-E_RG4 OPE-E_RG3 OPE-E_RG2
Cotes Projet	278.19 278.17 278.17 278.16 278.14 278.12 278.10 278.08 278.02 278.01 277.97 277.96 277.94 277.91 277.88 277.87 277.83 277.82 277.78 277.72 277.68 277.63 277.59 277.57 277.53 277.48 277.47
Profondeurs Projet	2.37 2.35 2.35 2.40 2.39 2.28 2.26 2.24 2.18 2.16 2.14 2.13 2.17 2.16 2.15 2.11 2.10 2.10 2.09 2.06 2.05 2.03 2.02 2.04 2.01 1.99 1.97
Distances partielles	1.390 0.647 1.114 1.358 2.353 1.356 1.508 5.688 1.139 3.685 0.799 1.246 1.617 1.192 1.015 1.662 0.566 2.507 2.481 2.465 2.282 2.536 0.929 2.268 2.464 0.760
Distances cumulées	0.000 1.718 2.364 3.478 4.836 7.189 8.545 10.053 15.741 16.880 20.565 21.364 22.792 24.409 25.601 26.616 28.278 28.844 31.351 34.206 36.670 38.995 41.531 42.460 44.728 47.192 47.952
Pentes (Projet)	-1.08 -1.08 -1.08 -1.08 -1.08 -1.08 -1.08 -1.08 -1.08 -1.08 -1.08 -1.08 -1.08 -1.87 -1.87 -1.87 -1.87 -1.87 -1.87 -1.87 -1.87 -1.87 -1.87 -1.87 -1.87 -1.87 -1.87
Dimensions et Matériaux	CR8-0315

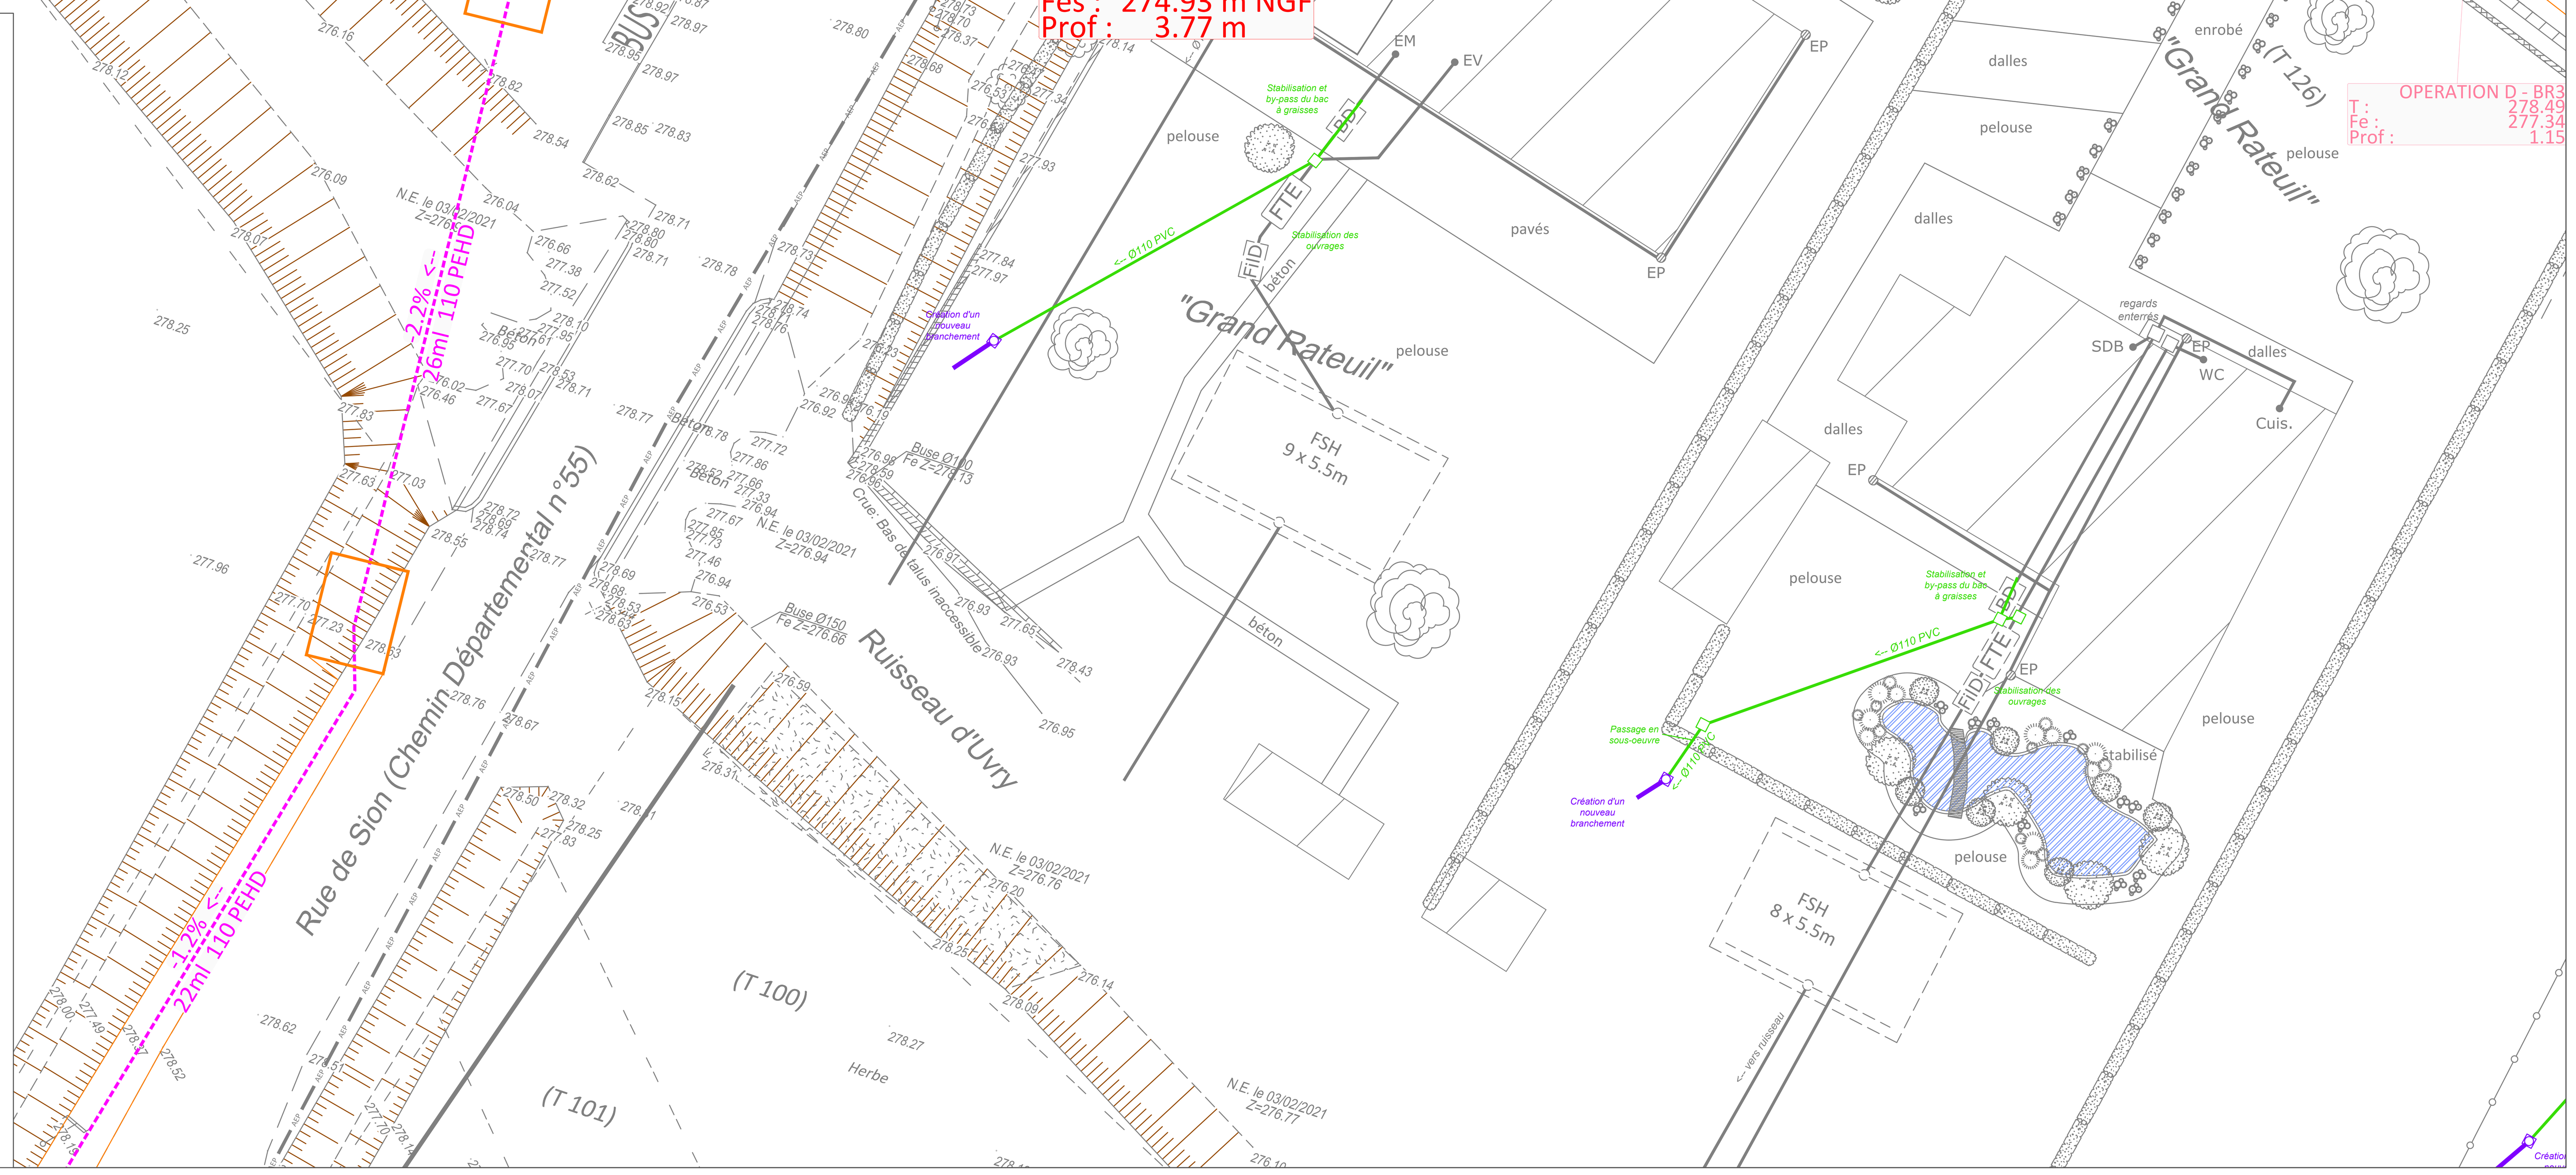

Maître d'Ouvrage	Maître d'Oeuvre
Commune de Goviller 3 Rue des Ecoles 54330 GOVILLER	**ALTEREO** Parc Saint Jacques II, 9 rue Paul Langevin 54320 MAXEVILLE

Affaire	E19164	Programme d'Assainissement collectif de la commune de Goviller
Etude	AVP	
Plan	OPEE 6-6	
Echelle :	1/150	OPERATION E : Elimination ECP Grande rue et Béthléem

Ind.	Date	Désignation	Edité	Validé	Libéré
00	01/2023	V1.0 Première diffusion	ELA	NBR	WLA

Ce document est protégé suivant les termes de l'option A prévue à l'article 25 du CCAG PI du 16/10/2009.

Localisation	Légende

Projet
- Réseau d'Eaux Usées gravitaire
- Réseau d'Eaux Usées pression
- Réseau d'eaux pluviales
- Réseau AEP
- Réseau EDF
- Réseau FT
- Regard de visite
- Etiquette regard : OpA - 1 : réseau correspondant à l'opération A - n° de regard; T : côte tampon en m NGF; Fee : côte fil d'eau amont en m NGF; Fes : côte fil d'eau aval en m NGF; Pmax : profondeur maximale
- Branchements EU projetés
- Boîte de branchement

Démolition et réfection de surfaces
- Enrobé RD
- Enrobé VC
- Enrobé - accotement
- Bicouche
- Béton
- Engazonnement
- GNT 0/20
- Pavé
- Dépose et repose de bordures

Réseaux existants
- Réseau d'Eaux Pluviales communal
- Réseau d'Eaux Usées communal
- Réseau AEP*
- Réseau FT*
- Réseau EDF*
- Réseau GAZ*
- Réseau fibre*

*L'implantation des réseaux de concessionnaires n'est reportée sur les plans qu'à titre purement indicatif, ces informations sont donc transmises sous toutes réserves.

Profil entre les noeuds OPE-E_RG2-OPE-A_RG18

Echelle en X : 1/250

Echelle en Y : 1/200

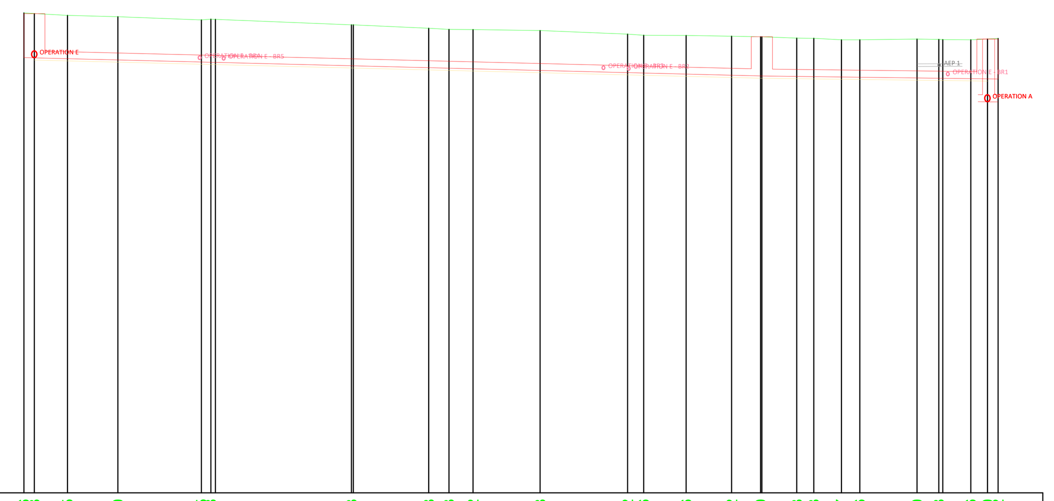

Cotes Terrain Naturel	279.46, 279.43, 279.35, 279.30, 279.15, 279.18, 278.93, 278.78, 278.73, 278.72, 278.68, 278.52, 278.46, 278.46, 278.42, 278.40, 278.33, 278.33, 278.27, 278.26, 278.30, 278.28, 278.26, 278.30, 278.32
Numéros des regards	OPE-E_RG2, OPE-E_RG1, OPE-A_RG18
Cotes Projet	277.47, 277.43, 277.37, 277.28, 277.27, 277.11, 277.03, 277.00, 276.98, 276.90, 276.80, 276.79, 276.74, 276.69, 276.66, 276.63, 276.62, 276.61, 276.60, 276.57, 276.55, 276.54, 276.53
Profondeurs Projet	1.97, 1.92, 1.92, 1.87, 1.92, 1.82, 1.75, 1.73, 1.75, 1.78, 1.71, 1.68, 1.72, 1.74, 1.74, 1.70, 1.70, 1.66, 1.66, 1.73, 1.73, 1.73, 1.77
Distances partielles	1.851, 2.808, 4.673, 0.524, 7.596, 4.208, 1.127, 1.343, 3.752, 4.885, 0.907, 2.368, 2.540, 1.612, 1.951, 0.948, 1.545, 1.027, 3.194, 1.214, 1.565, 0.932
Distances cumulées	0.000, 1.851, 4.659, 9.332, 9.856, 17.712, 22.027, 23.154, 24.497, 28.249, 33.135, 34.041, 36.410, 38.950, 40.561, 42.589, 43.537, 45.082, 46.109, 49.303, 50.517, 52.309, 53.240
Pentes (Projet)	-2.00, -2.00, -2.00, -2.00, -2.00, -2.00, -2.00, -2.00, -2.00, -2.00, -2.00, -2.00, -2.00, -2.00, -2.00, -1.00, -1.00, -1.00, -1.00, -1.00, -1.00, -1.00, -1.00
Dimensions et Matériaux	CR8-0315