


Propriétaire absent, enquête réalisée avec le plan de masse de l'habitation transmis par le propriétaire. Ouvrages enterrés

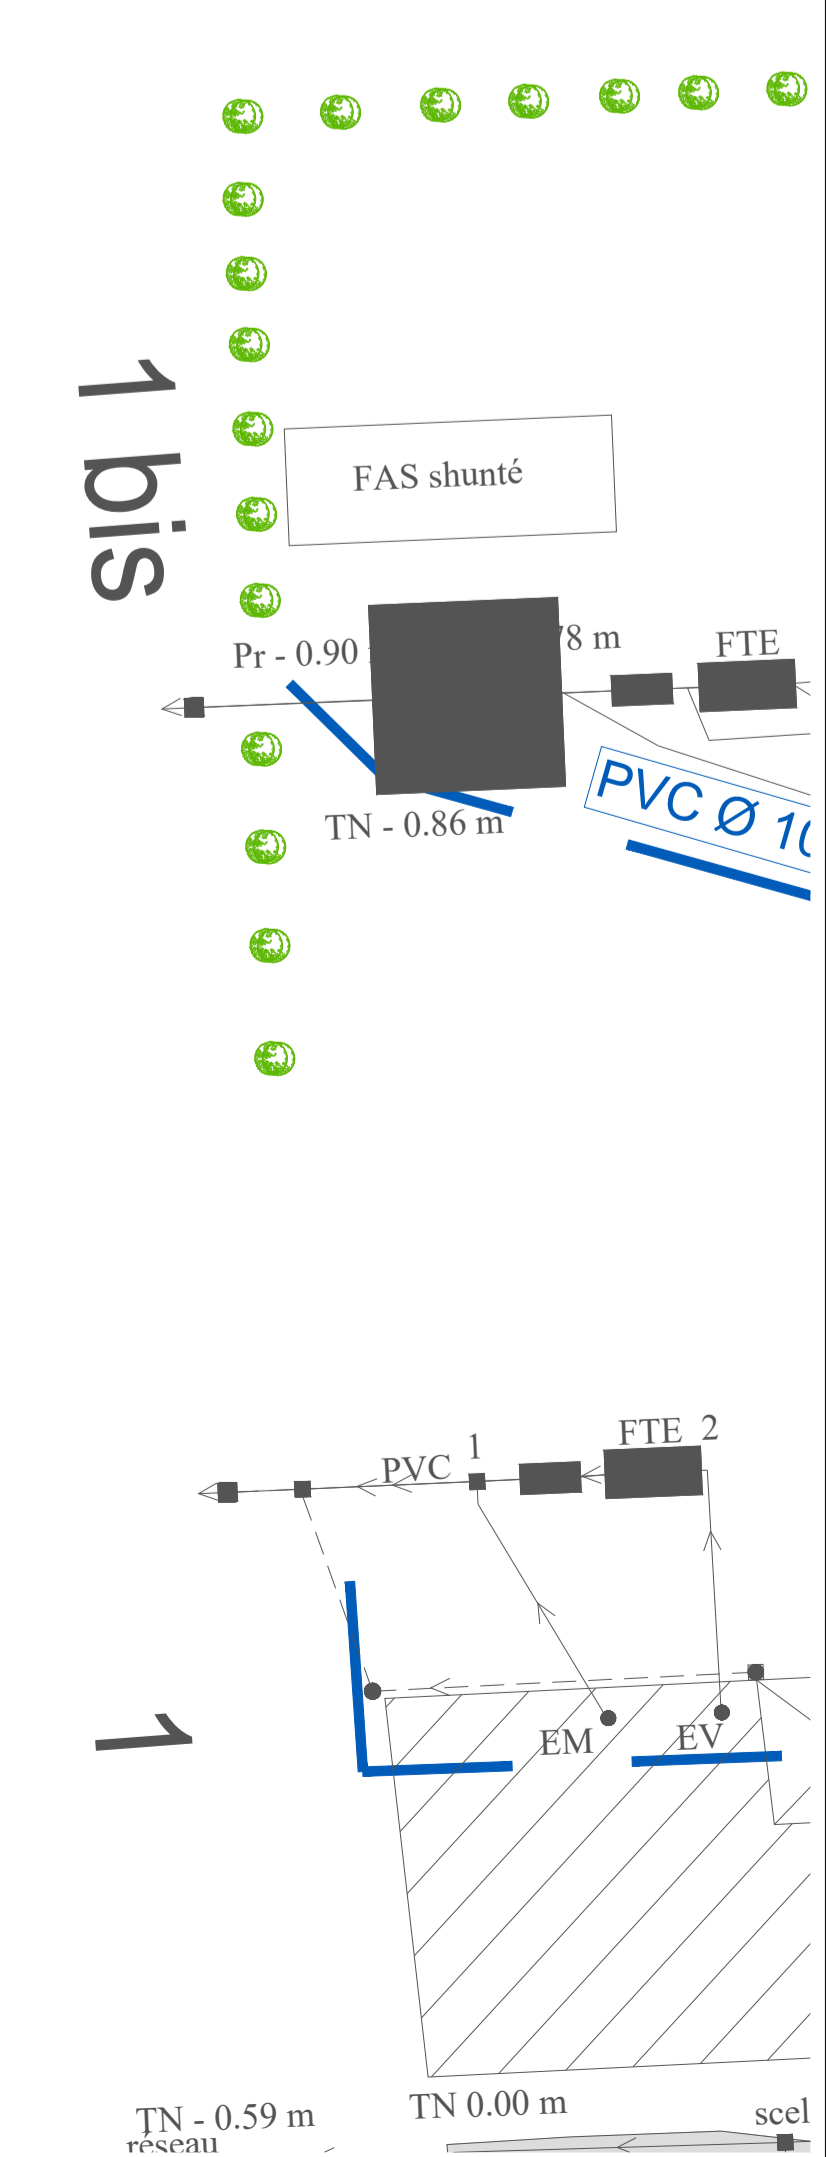

Maitre d'ouvrage
Commune de Tanconville

Maitre d'oeuvre
SINBIO SCOP
SINBIO SCOP
110, rue des Quatre Eléments
54 340 POMPEY
www.sinbio.fr - contact@sinbio.fr

Programme d'assainissement de Tanconville

Plan masse des travaux projetés
Secteur rue de la Grenouillère (3/3)

				N°	05
				Phase	PRO
				Echelle	1/200
Indice	Date	Modifications			
Affaire	EU187	Dessiné par	GD	Vérifié par	LM
				Format	A0

Les propositions techniques générales découlent du projet de règlement de la commune de Tanconville. Toute utilisation ou reproduction sans autorisation écrite de SINBIO SCOP est formellement interdite.