

Légende


- Réseau projeté
- Réseau existant
- Buses béton ø400

Maitre d'ouvrage
Commune de Tanconville

Maitre d'oeuvre
 **SINBIO SCOP**
 110, rue des Quatre Eléments
 54 340 POMPEY
 www.sinbio.fr - contact@sinbio.fr

Programme d'assainissement de Tanconville

Plan masse des travaux projetés
Exutoire des eaux traitées vers fossé

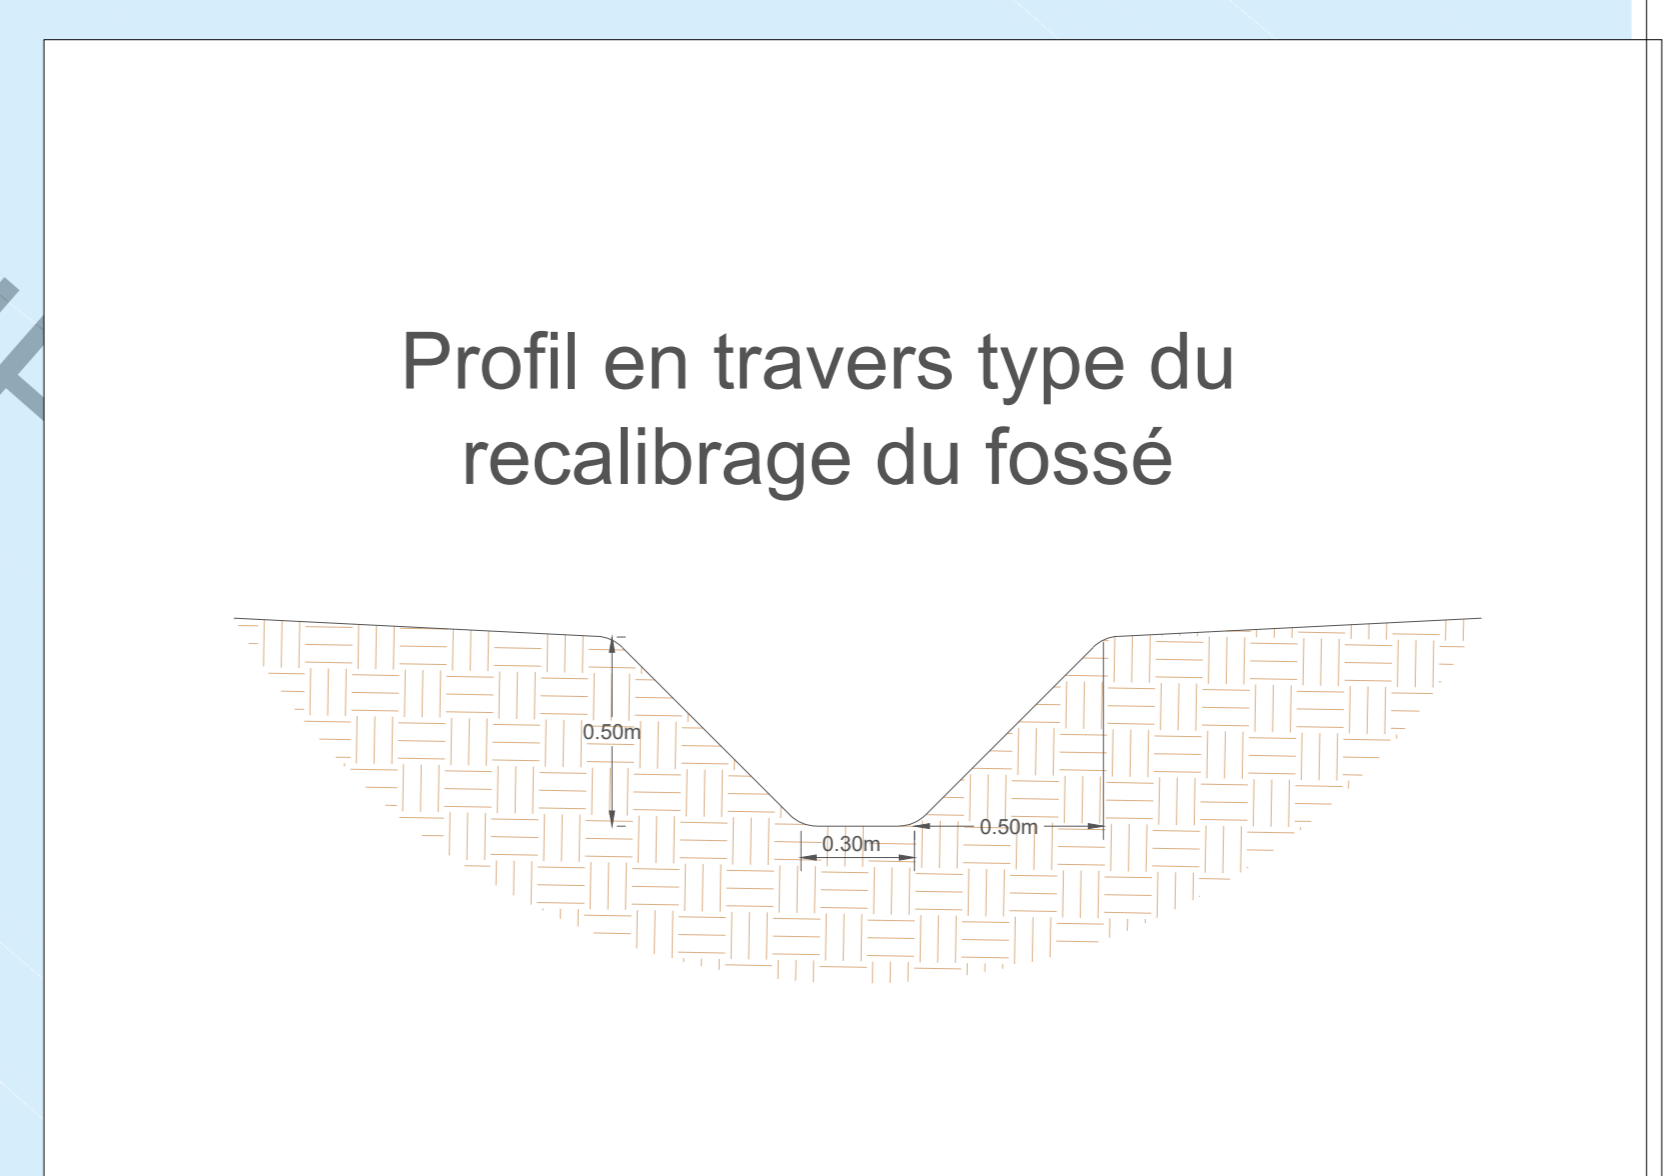

				N°	07
				Phase	PRO
				Echelle	1/200
Indice	Date	Modifications			
Affaire: EU187	Dessiné par: GD	Verifié par: LM		Format:	A0

Les projections orthogonales présentées dans le présent plan sont de la responsabilité de la société SINBIO SCOP. Toute utilisation ou reproduction sans autorisation écrite de SINBIO SCOP est formellement interdite.