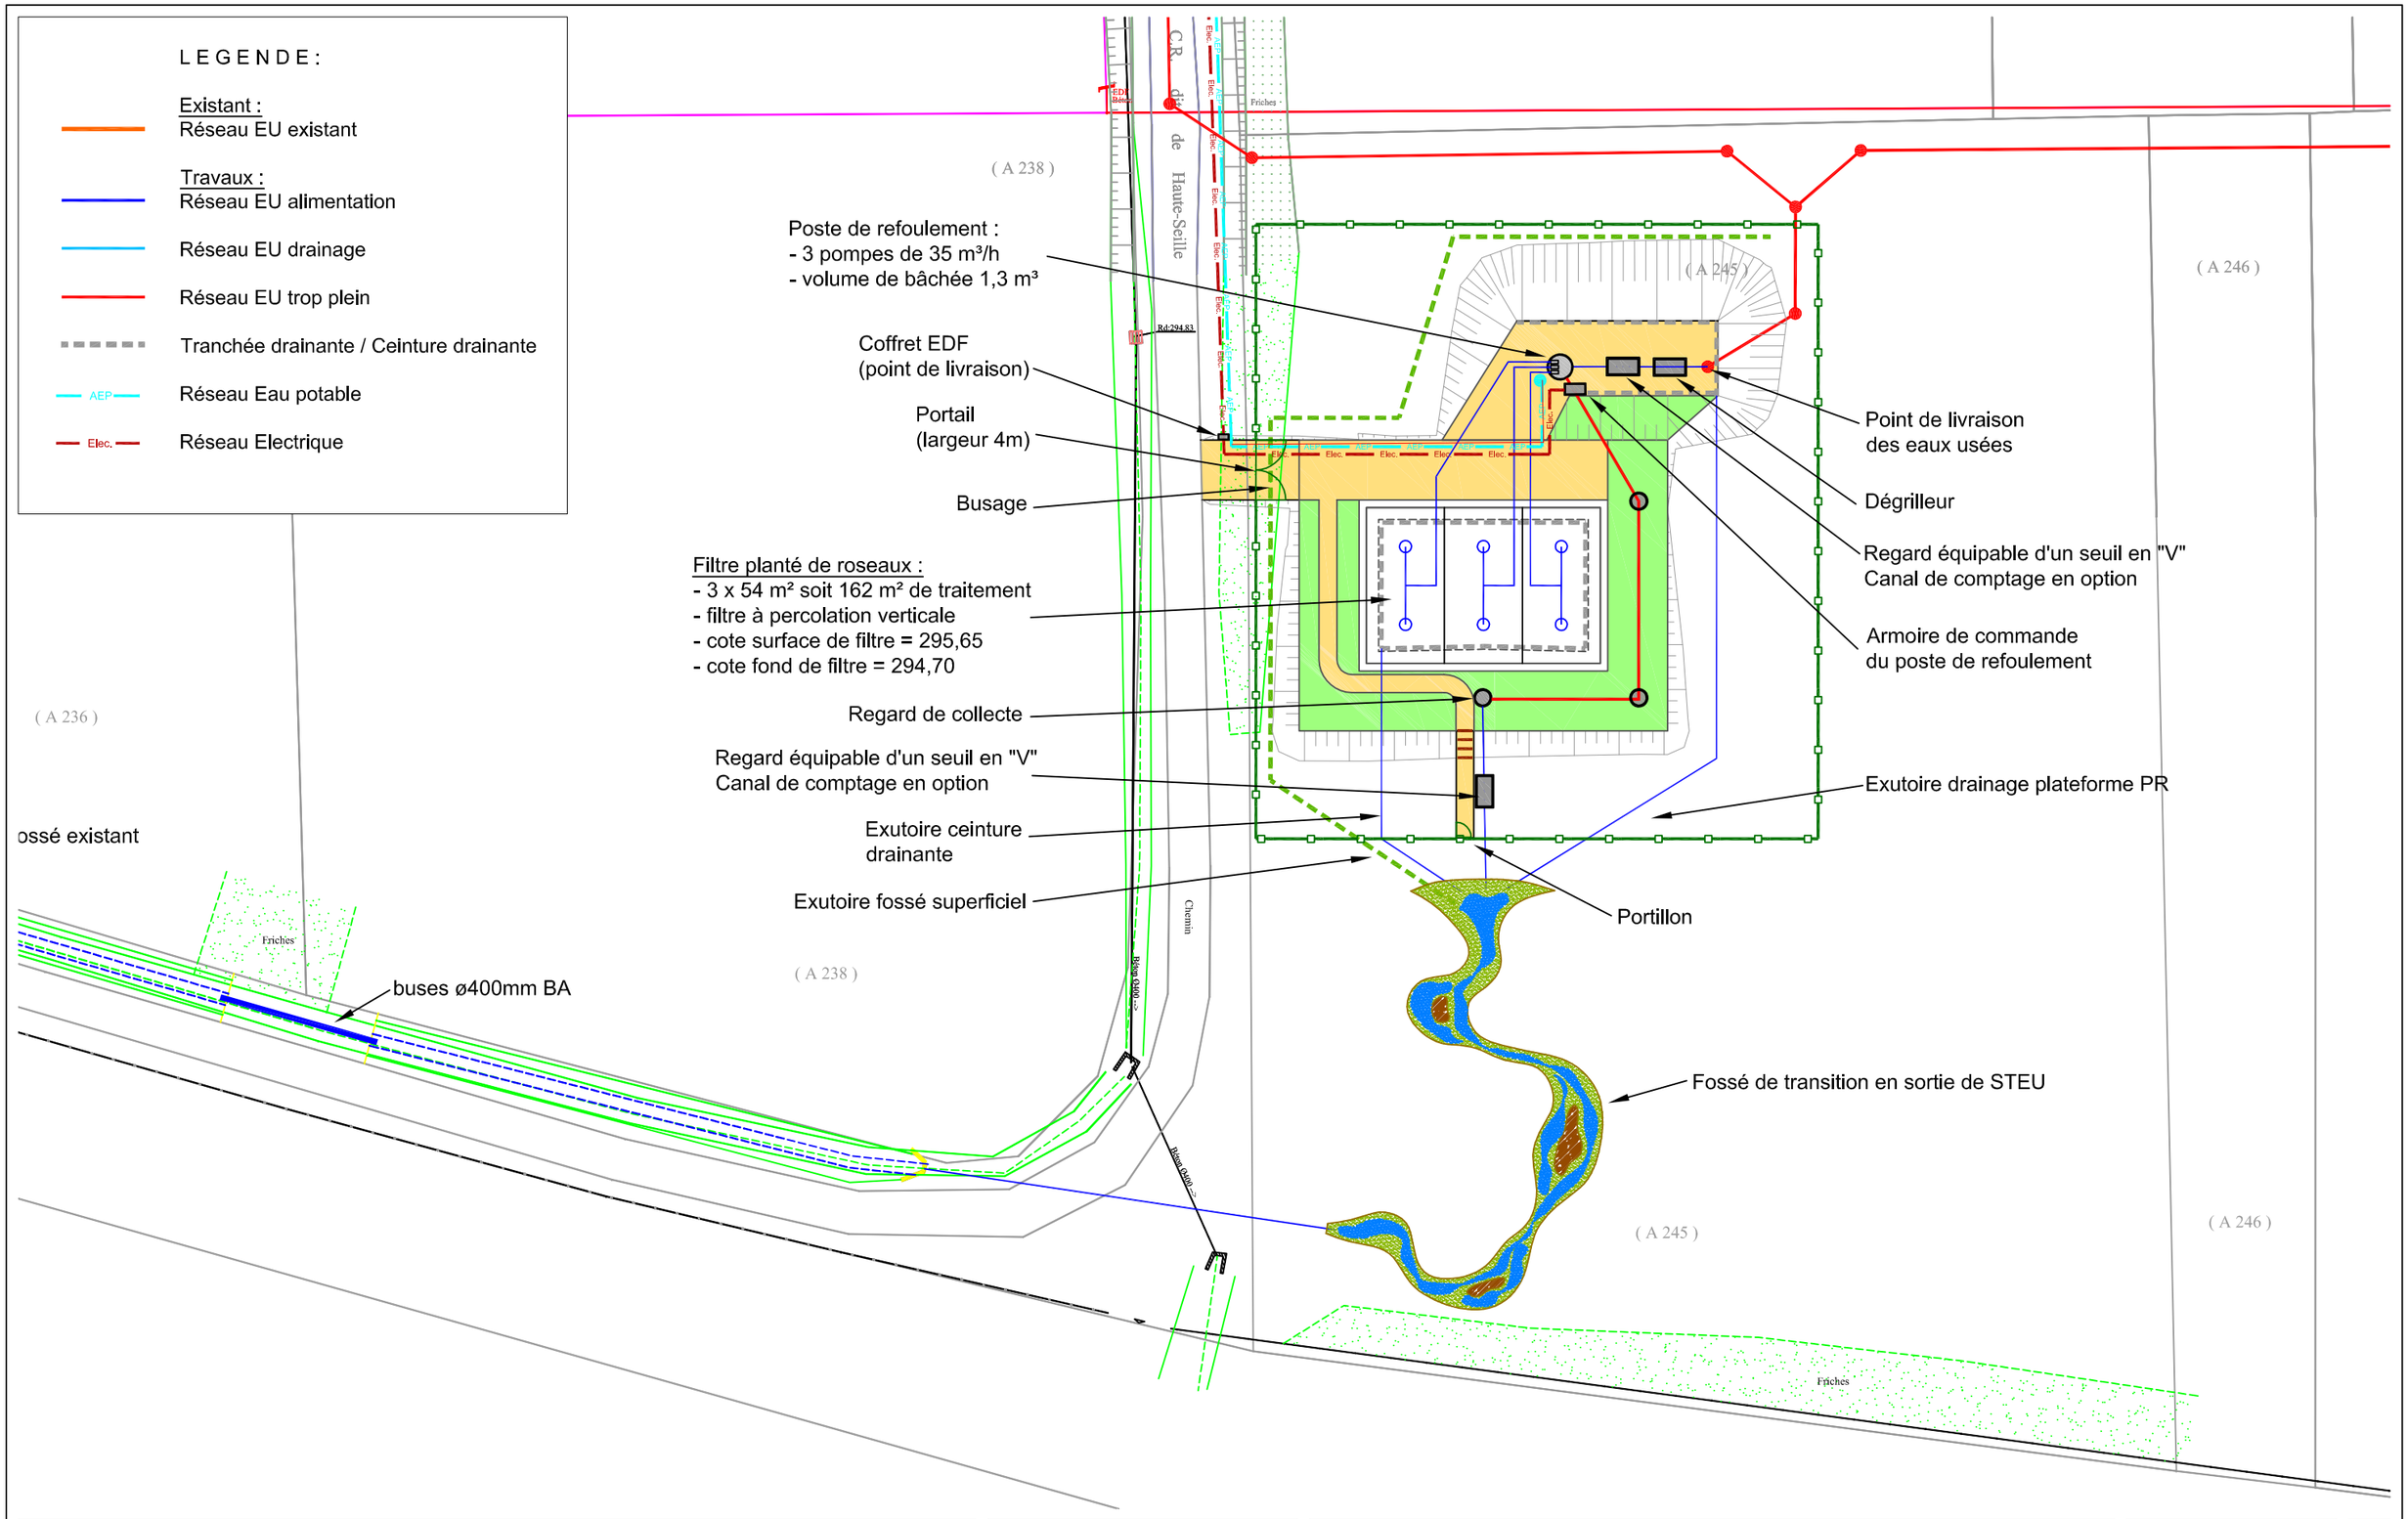

Maître d'ouvrage	Commune de TANCONVILLE
Opération	Programme d'assainissement communal Unité de traitement - Filière Filtres plantés de roseaux

Maître d'oeuvre

Sinbio BUREAU D'ETUDES

5 rue des Tulipes - 67600 MUTTERSHOLTZ
Tél : 03 88 85 17 94 - Fax : 03 88 85 19 50
www.sinbio.fr - contact@sinbio.fr

Titre

Plan masse de l'unité de traitement

Indice	Date	Modifications
A	12/03/2015	Première émission

Format	A3
Dessiné par	GS
Vérifié par	LM

N° **03**

Phase **PRO**

Echelle **1/400**

Affaire EU 187

Les propositions techniques présentées demeurent la propriété intellectuelle de la société SINBIO.
Toute utilisation ou reproduction indue sans l'accord écrit de SINBIO est interdite par la loi et sera poursuivie.