Profil en long : DO1 ->R36
Secteur rue de l'Etang

Echelle : 1/500ème

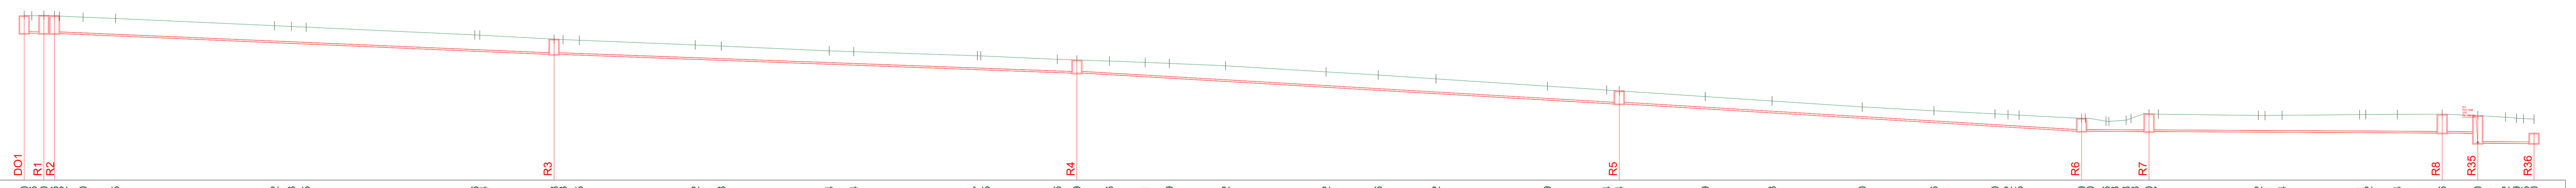

Terrain

D	Z
0.00	308.90
0.86	308.86
2.25	308.90
3.47	308.86
4.03	308.82
6.74	308.70
10.46	308.55
28.68	307.72
30.62	307.63
32.30	307.55
51.63	306.66
52.20	306.64
60.72	306.18
61.75	306.13
63.61	306.05
76.89	305.52
79.89	305.38
92.25	304.84
95.05	304.74
109.22	304.27
109.61	304.25
118.38	303.86
120.63	303.79
124.36	303.66
128.45	303.51
131.23	303.39
137.67	303.12
149.19	302.42
155.17	302.06
161.78	301.62
174.56	300.79
181.34	300.34
182.78	300.24
192.64	299.59
200.29	299.08
210.63	298.40
218.85	297.96
225.84	297.60
227.33	297.52
228.60	297.45
235.76	297.09
236.19	297.10
238.57	296.76
238.90	296.75
240.87	296.98
241.43	297.08
243.49	297.60
244.56	297.57
256.02	297.42
256.78	297.41
258.74	297.44
267.62	297.51
268.02	297.52
271.95	297.54
277.08	297.56
281.16	297.40
284.35	297.22
286.61	297.09
287.61	297.05
287.61	297.00

Distances partielles : 2.71 3.72 18.21 19.32 8.52 13.28 3.00 12.36 2.80 14.17 8.76 3.72 4.09 2.77 6.45 11.51 5.98 6.62 12.77 6.78 9.86 7.65 10.34 8.22 7.00 7.16 11.45 8.88 3.64 5.13 4.08 3.18

Regard	Longueurs EU	Cotes tampons EU	Cotes radiers EU	Profondeurs EU
DO1	0.00m	308.87	306.84	2.03m
R1	2.25m	308.90	306.83	2.07m
R2	3.47m	308.86	306.82	2.04m
R3	60.72m	306.18	304.43	1.75m
R4	120.63m	303.78	302.28	1.50m
R5	182.78m	300.24	298.74	1.50m
R6	235.76m	297.09	295.61	1.48m
R7	243.49m	297.60	295.57	2.03m
R8	277.08m	297.56	295.40	2.16m
R35	281.16m	297.40	295.36 / 294.22	2.04m / 3.18m
R36	287.61m	295.40	294.20	1.20m

Tronçon	Longueurs EU	Pentes EU
R1 - R2	1.22m	-0.5%
R2 - R3	57.25m	-4.2%
R3 - R4	59.92m	-3.6%
R4 - R5	62.15m	-5.7%
R5 - R6	52.98m	-5.9%
R6 - R7	7.73m	-0.5%
R7 - R8	33.59m	-0.5%
R8 - R35	4.08m	-1.0%
R35 - R36	6.45m	-0.5%

Profil en long : R16 ->R36
Secteur rue de la Grenouillère

Echelle X : 1/1000ème
Echelle Z : 1/250ème

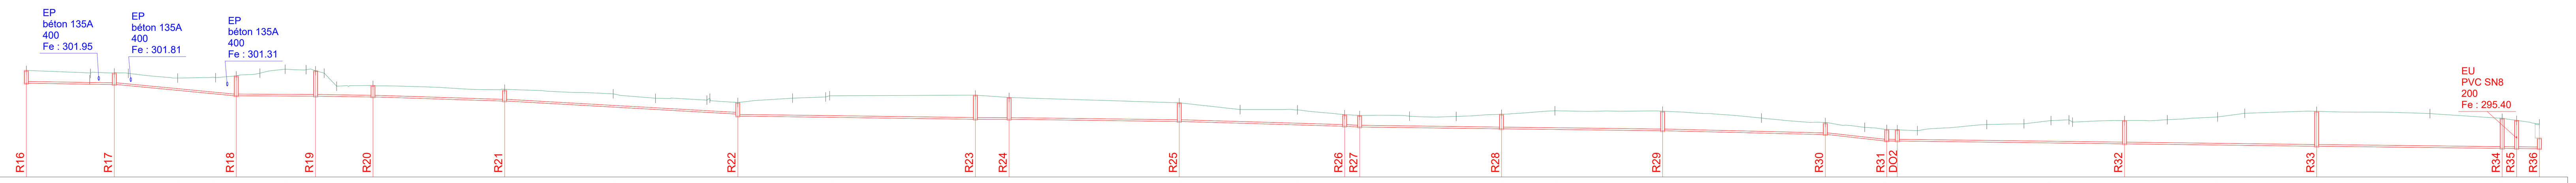

Terrain

D	Z
0.00	303.05
18.14	302.71
24.90	302.76
28.88	302.72
42.82	302.19
53.55	302.23
59.43	302.43
66.10	302.74
73.26	303.19
79.19	303.14
81.87	303.01
84.31	302.75
87.83	301.26
98.12	301.35
135.38	300.92
166.09	300.40
178.08	299.90
192.64	299.69
193.47	299.91
201.38	299.42
216.89	299.91
226.26	300.05
227.38	300.18
268.62	300.26
278.18	299.99
326.33	299.39
343.57	298.62
359.80	298.59
373.16	298.05
377.41	297.95
391.51	297.87
404.72	297.85
417.55	298.09
432.67	298.49
463.16	298.44
491.14	297.66
509.20	297.16
520.35	296.61
526.59	296.38
529.58	296.33
535.26	296.24
554.90	296.93
565.42	297.01
573.10	297.38
578.16	297.45
579.19	297.20
593.89	297.39
606.00	297.47
620.25	297.79
627.93	298.20
648.28	298.42
680.34	298.17
700.78	297.63
704.87	297.40
711.32	297.00
711.32	

Distances partielles : 17.95 6.76 13.94 10.73 6.68 7.15 10.29 37.26 30.71 11.98 14.57 7.92 15.50 9.37 41.25 9.55 48.15 17.24 16.23 13.36 14.10 13.22 12.83 15.13 30.48 27.98 18.07 11.15 19.64 10.52 7.68 14.70 12.11 14.25 7.69 20.34 32.06 20.44 6.45

Regard	Longueurs EU	Cotes tampons EU	Cotes radiers EU	Profondeurs EU
R16	0.00m	303.05	301.61	1.44m
R17	24.90m	302.76	301.46	1.30m
R18	59.43m	302.43	300.19	2.18m
R19	81.87m	303.01	300.14	2.87m
R20	98.12m	301.35	300.05	1.30m
R21	135.38m	300.83	299.59	1.24m
R22	201.38m	299.42	298.12 / 297.88	1.30m / 1.54m
R23	268.62m	300.26	297.53	2.73m
R24	278.18m	299.99	297.52	2.47m
R25	326.33m	299.39	297.28	2.11m
R26	373.16m	298.04	296.74	1.30m
R27	377.41m	297.95	296.65	1.30m
R28	417.55m	298.09	296.45	1.64m
R29	463.16m	298.44	296.23	2.21m
R30	509.20m	297.10	295.80	1.30m
R31	526.59m	296.38	295.08	1.30m
DO2	529.58m	296.35	295.07	1.28m
R32	593.89m	297.39	294.75	2.64m
R33	648.28m	298.42	294.48	3.95m
R34	700.78m	297.63	294.24	3.39m
R35	704.87m	297.40	294.22	3.18m
R36	711.32m	295.40	294.20	1.20m

Tronçon	Longueurs EU	Pentes EU
R16 - R17	24.90m	-0.6%
R17 - R18	34.52m	-3.7%
R18 - R19	22.44m	-0.5%
R19 - R20	16.25m	-0.5%
R20 - R21	37.26m	-1.2%
R21 - R22	66.00m	-2.2%
R22 - R23	67.24m	-0.5%
R23 - R24	9.55m	-0.1%
R24 - R25	48.15m	-0.5%
R25 - R26	46.82m	-1.2%
R26 - R27	4.25m	-2.1%
R27 - R28	40.14m	-0.5%
R28 - R29	45.61m	-0.5%
R29 - R30	46.05m	-0.9%
R30 - R31	17.38m	-4.1%
R31 - DO2	[illegible]	-0.3%
DO2 - R32	64.31m	-0.5%
R32 - R33	54.39m	
R33 - R34	52.50m	-0.5%
R34 - R35	[illegible]	-0.5%
R35 - R36	6.45m	-0.3%

Profil en long : R10 ->R13
Secteur rue du Qur Richeval

Echelle : 1/100ème

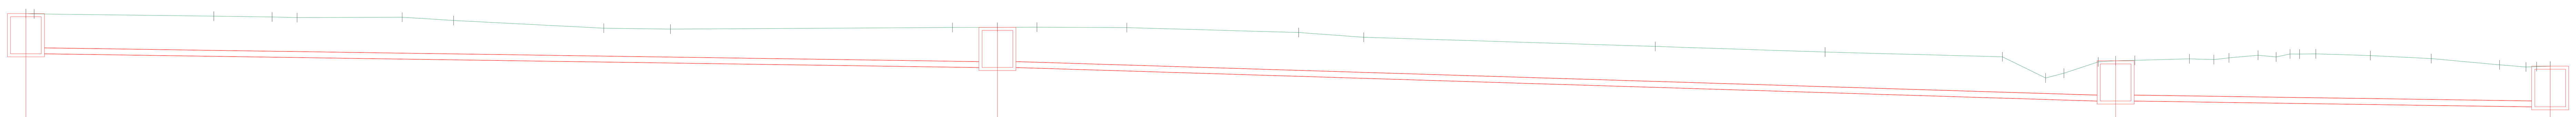

Terrain

D	Z
0.00	305.72
0.27	305.71
6.09	305.63
7.98	305.61
8.79	305.59
12.20	305.60
13.87	305.50
18.74	305.25
20.90	305.22
30.05	305.27
31.50	305.27
32.79	305.28
35.70	305.26
41.27	305.11
43.38	304.95
52.84	304.66
58.34	304.47
64.10	304.32
65.49	303.63
66.09	303.79
67.20	304.16
67.77	304.19
68.39	304.20
70.16	304.25
70.95	304.23
71.44	304.29
72.39	304.37
72.97	304.31
73.42	304.41
73.73	304.41
74.26	304.41
76.02	304.36
78.00	304.26
80.22	304.06
81.07	303.99
81.42	304.00
81.86	304.02

Distances partielles : 5.82 1.89 0.81 3.41 1.67 4.87 2.16 9.14 1.46 1.28 2.92 5.57 2.11 9.45 5.51 5.75 1.40 1.11 1.77 0.79 0.94 1.77 1.98 2.22 0.86

Regard	Longueurs EU	Cotes tampons EU	Cotes radiers EU	Profondeurs EU
R10	0.00m	305.72	304.42	1.30m
R11	31.50m	305.27	303.97	1.30m
R12	67.77m	304.19	302.89	1.30m
R13	81.86m	304.02	302.70	1.32m

Tronçon	Longueurs EU	Pentes EU
R10 - R11	31.50m	-1.4%
R11 - R12	36.26m	-3.0%
R12 - R13	14.09m	-1.3%

Profil en long : DO3 ->R20
Secteur rue du Qur Richeval

Echelle : 1/50ème

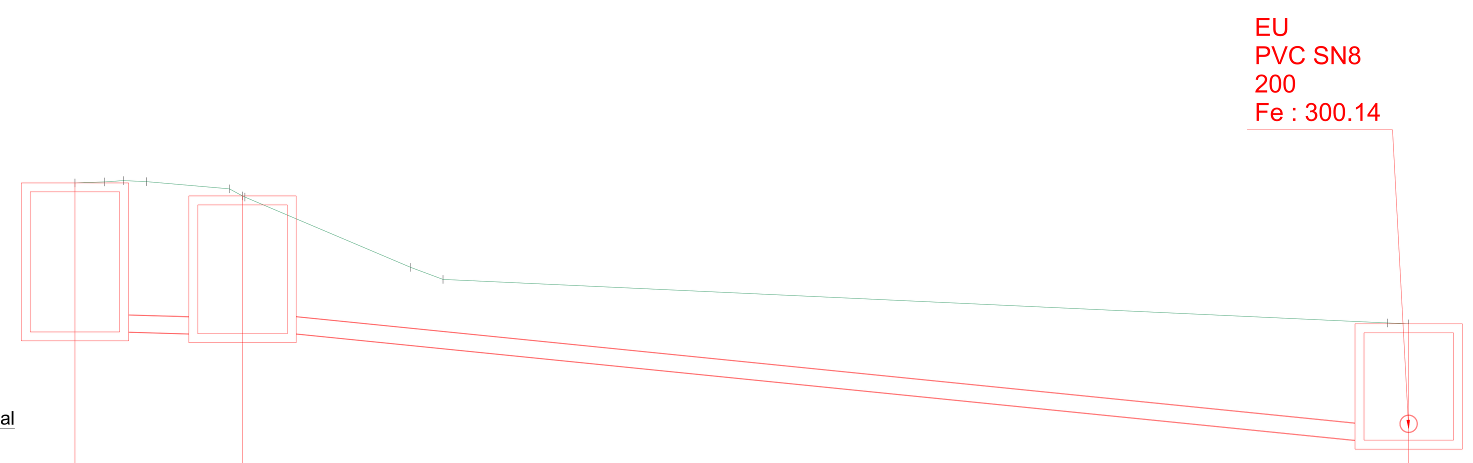

Terrain

D	Z
0.00	302.93
0.33	302.94
0.54	302.95
0.80	302.94
1.73	302.86
1.87	302.78
1.90	302.77
3.75	301.98
4.11	301.85
14.68	301.36
14.91	301.35

Distances partielles : 0.33 0.26 0.93 1.85 0.36 10.56 0.23

Regard	Longueurs EU	Cotes tampons EU	Cotes radiers EU	Profondeurs EU
DO3	0.00m	302.93	301.26	1.67m
R15	1.87m	302.78	301.24	1.54m
R20	14.91m	301.35	300.05	1.30m

Tronçon	Longueurs EU	Pentes EU
DO3 - R15	1.87m	-1.1%
R15 - R20	13.04m	-9.1%

Maître d'ouvrage

Commune de Tanconville

Maître d'oeuvre

SINBIO SCOP
110, rue des Quatre Eléments
54 340 POMPEY
www.sinbio.fr - contact@sinbio.fr

Programme d'assainissement de Tanconville

Profil en long des réseaux projetés

Indice	Date	Modifications
A	09-2023	Première emission

N° 11
Phase PRO
Echelle Voir plans
Affaire EU187
Dessiné par GD
Vérifié par LM
Format A0

Les propositions techniques présentées demeurent la propriété intellectuelle de la société SINBIO SCOP.
Toute utilisation ou reproduction indue sans l'accord écrit de SINBIO SCOP est interdite par la loi et sera poursuivie.