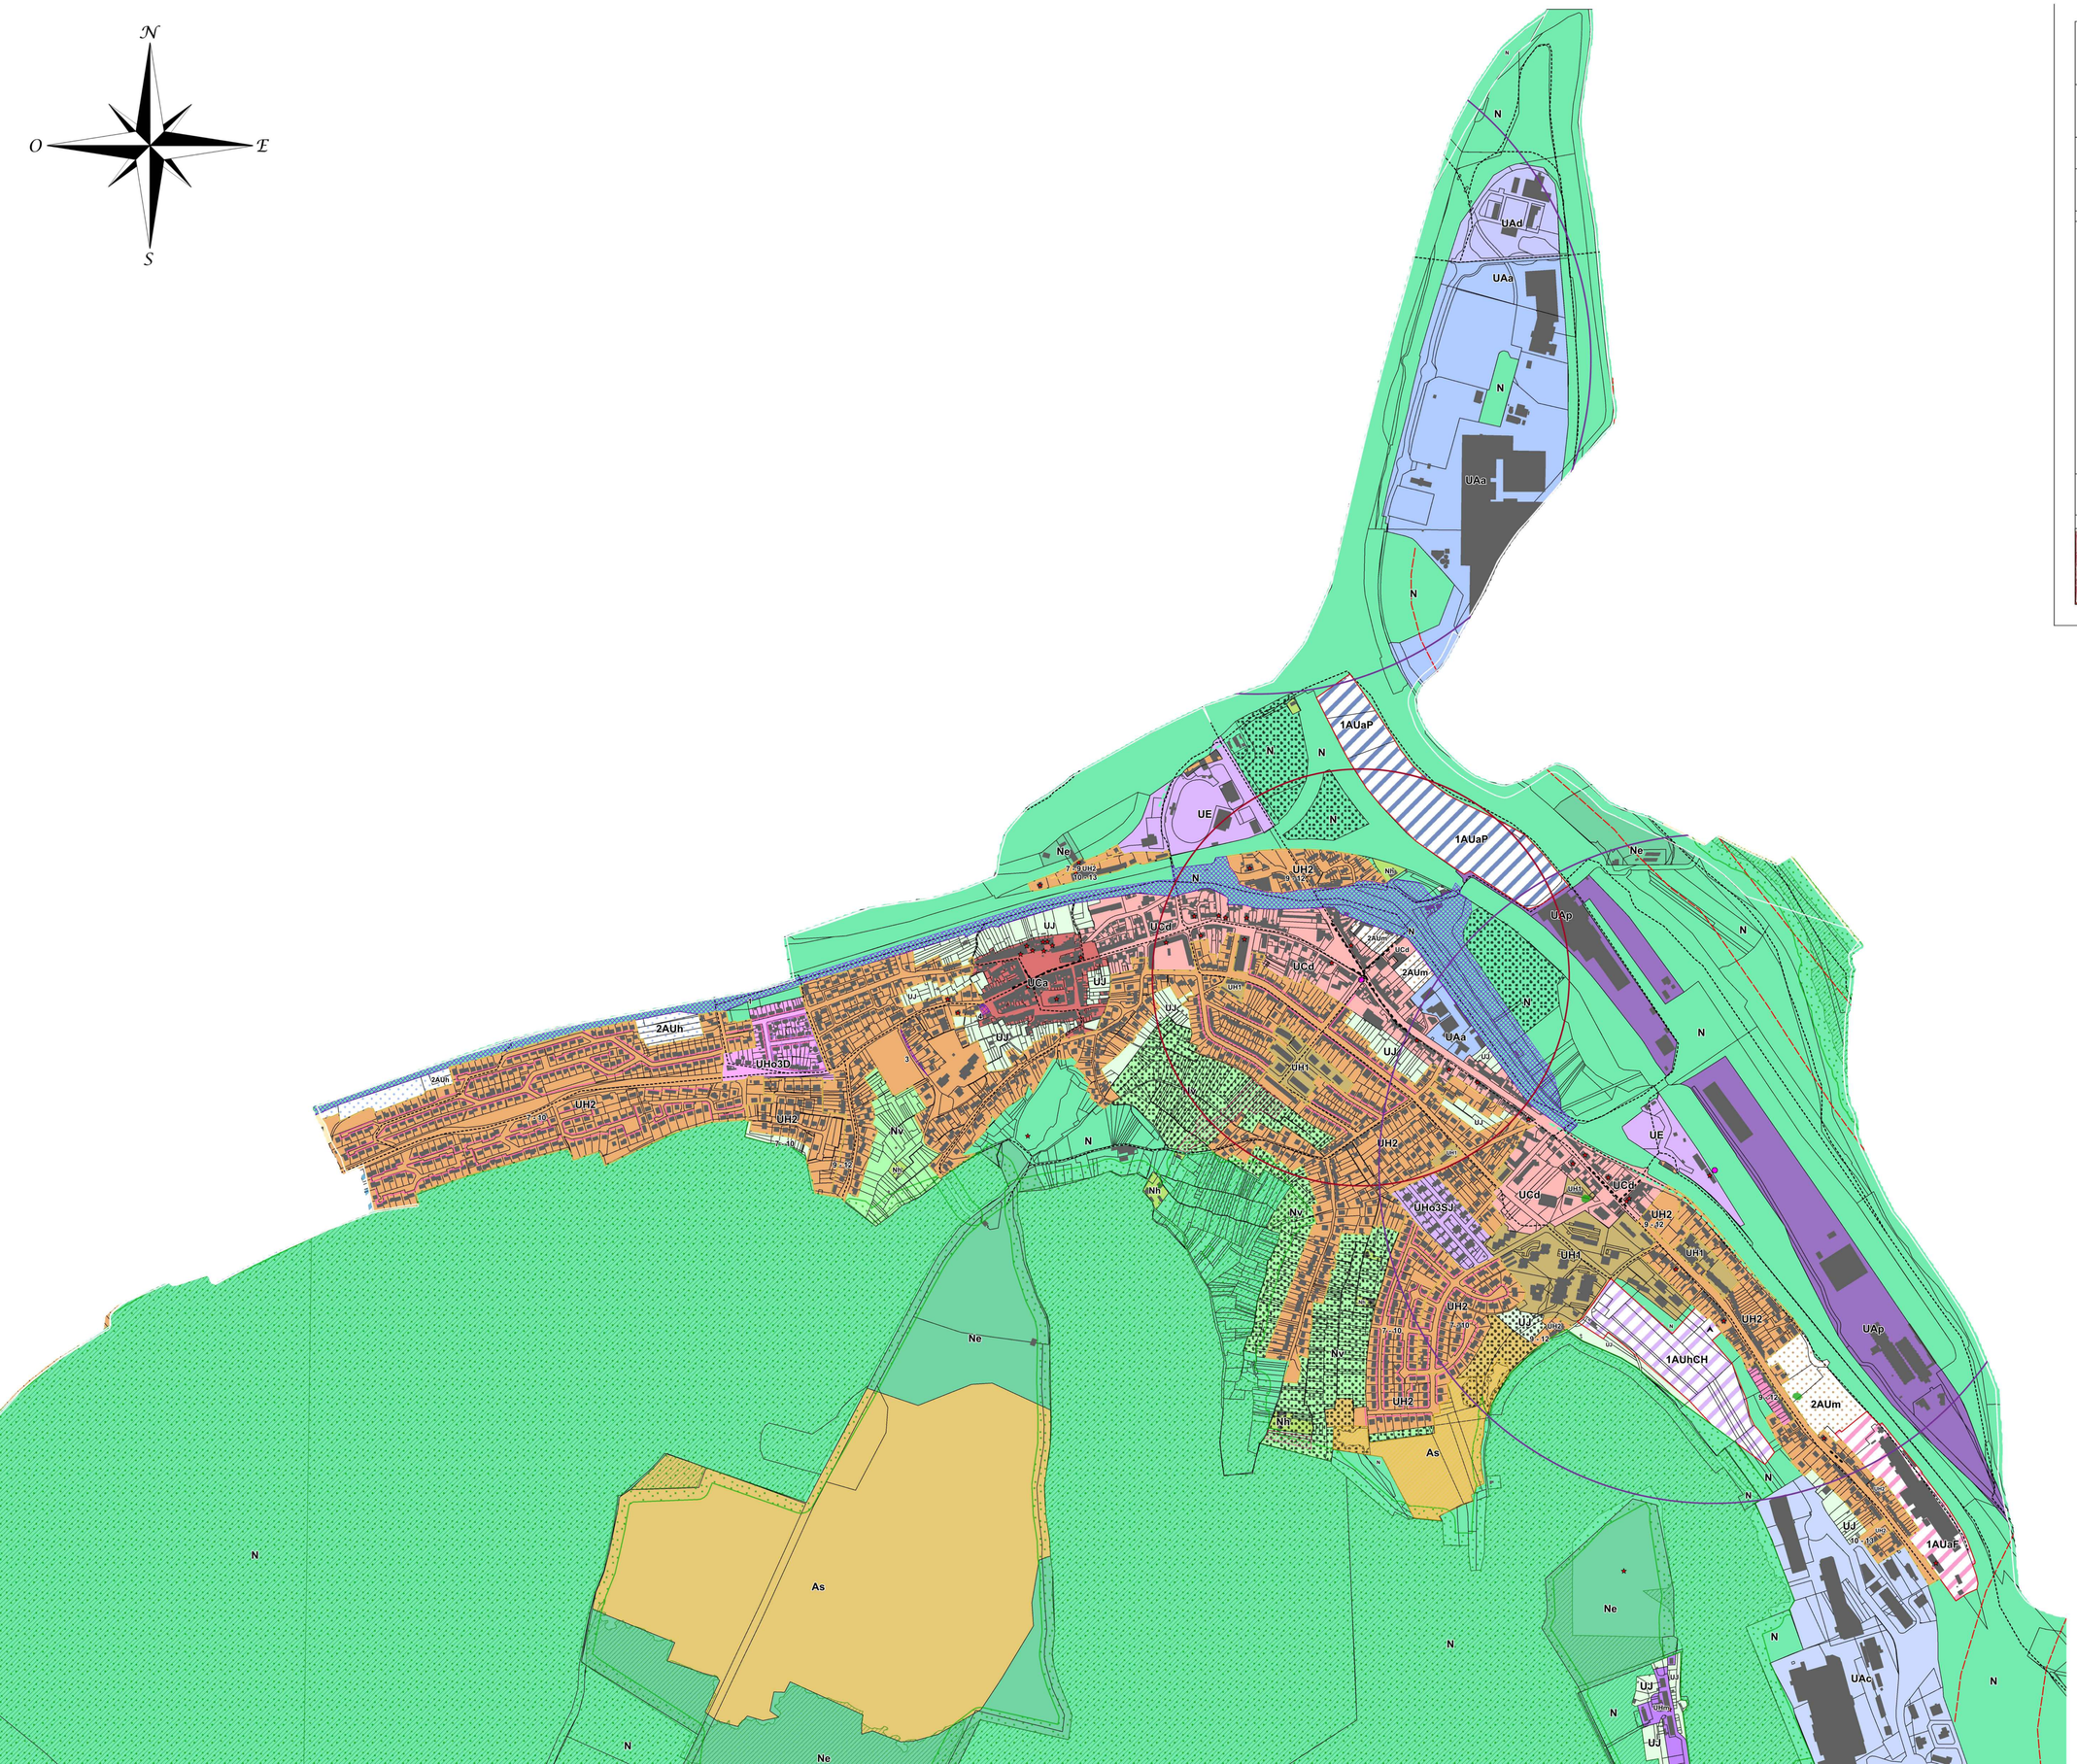


DEPARTEMENT DE LA MEURTHE-ET-MOSELLE

| | |
|---|---|
| Projet : | **COMMUNAUTE DE COMMUNES BASSIN DE POMPEY** |
| Mission : | **MODIFICATION DU PLUi-HD** |
| Document : | REGLEMENT GRAPHIQUE **FROUARD** |
| N° Document : | 5.2.2 |

**1/5000**

***Dossier enquête publique***


ESpace & TERRitoires
Etudes et conseils en urbanisme et aménagement

ESpace & TERRitoires
**2 Place des tricoteries**
**54 230 CHALIGNY**
**Tel : 03.83.50.53.87 Fax : 03.83.50.53.78**


# Légende

## Habillage

- Limite parcellaire
- Bâti

## Trame Verte et Bleue

- Ripisylve
- Ripisylve rive droite
- Ripisylve rive gauche
- Espace Boisé Classé
- Réservoir de biodiversité : forêt
- Réservoir de biodiversité : verger
- Réservoir de biodiversité : prairie
- Lisière des réservoirs de biodiversité forestiers protégés
- Verger ou jardin
- Arbre remarquable
- Alignements-arbres
- Parc ou jardin en milieu urbain (relais de biodiversité)
- Haie ou bosquet remarquable
- Surface en eau remarquable

## Éléments remarquables du paysage

- Façade sur rue repérée
- Bâti remarquable
- Mur remarquable
- Point de vue remarquable
- Ensemble architectural et paysager remarquable

## Règles d'implantation et de construction

- Bande d'implantation
- Ligne d'implantation des constructions L1
- Ligne d'implantation des constructions L2
- Bande de constructibilité limitée le long des grands axes routiers
- Implantation au dessus du niveau de la voie publique
- Linéaire commercial
- Secteur d'emprise au sol maximale différenciée
- Secteur de hauteur maximale différenciée en UH2 (hauteur de façade - hauteur totale)
- Station de mobilité
- Plateforme sud à l'avant du bâtiment de l'ancien sanatorium

## Autres prescriptions

- Emplacement Réservé
- Périmètre d'OAP
- Liaison pour modes actifs
- Bord à eau urbain à valoriser

*Disque de valorisation des axes de transport*

- 500 mètres (bus)
- 800 mètres (gare/halte ferroviaire)

## Zones

UAa, UAc, UAd, UAp, UCa, UCaf, UCd, UE, UH1, UH2, UH2a, UH3, UHm, UHo1, UHo2, UHo3, UHo3D, UHo3SJ, UHo4, UJ

1AUaA, 1AUaC, 1AUaF, 1AUaP, 1AUdC, 1AUdCP, 1AUdE, 1AUe, 1AUh2, 1AUh3, 1AUhCH, 1AUhS1, 1AUhS2, 2AUa, 2AUd, 2AUe, 2AUh, 2AUm

A, Am, Ap, As, N, Na, Ne, Nh, Nhm, Ni, Np, Ns, Nv