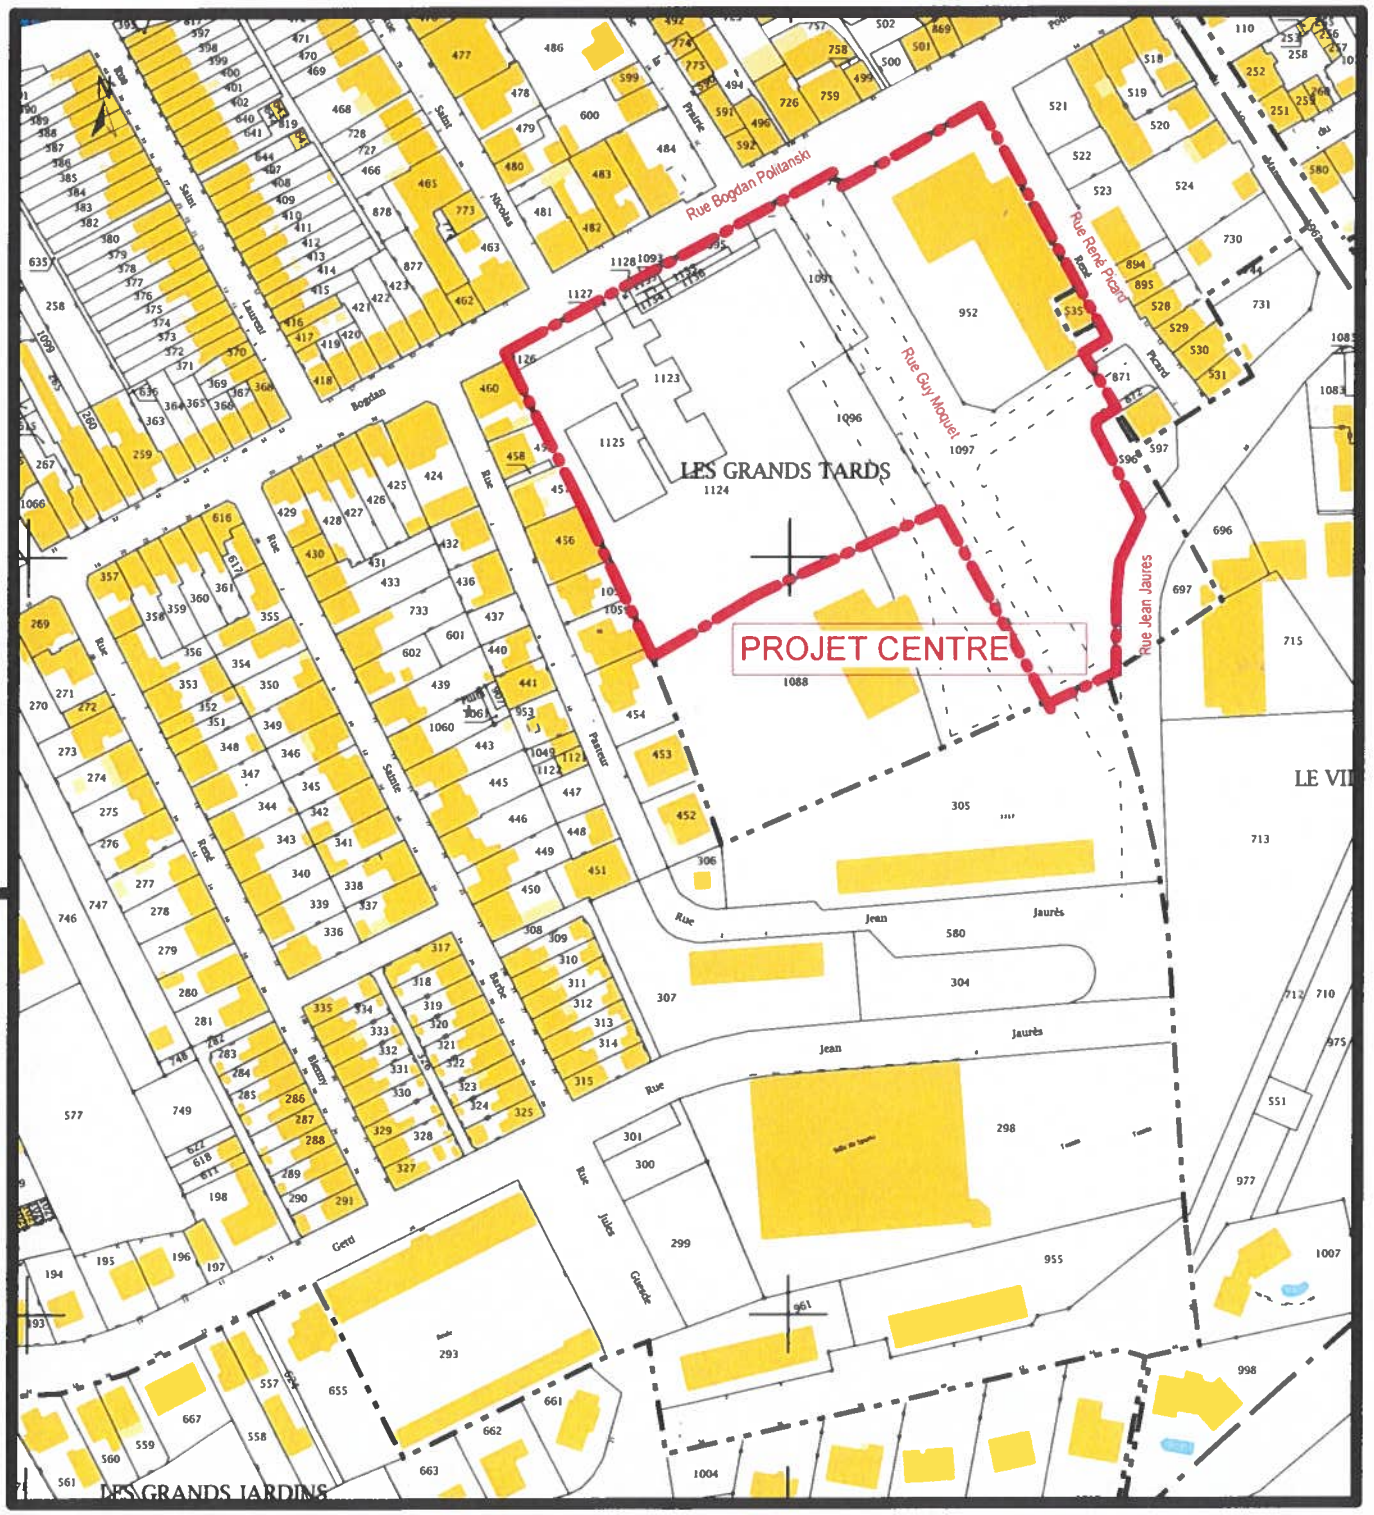

EXTRAIT CADASTRAL 2000

section AC

PROJET CENTRE :n° 871-952-1091-1093-1095-1096-1144-1123
1124-1125-1126-1127-1128-1133-1134-1135-1136

SOIT :14558m²

Maître d'ouvrage	SCCV LES JARDINS DE LONGLAVILLE 9 RUE DU JURA 54400 COSNES-ET-ROMAIN	PLAN DE SITUATION	
		PC1	Avenue Bogdan Politanski 54810 LONGLAVILLE
		Ensemble immobilier	
		Date 30/05/2022	
	DOSSIER DE PERMIS DE CONSTRUIRE	Affaire 21AFF153	Echelle