

Département :
AUBE

Commune :
LE PAVILLON STE JULIE

DIRECTION GÉNÉRALE DES FINANCES PUBLIQUES

Le plan visualisé sur cet extrait est géré
par le centre des impôts foncier suivant :
DE L'AUBE

EXTRAIT DU PLAN CADASTRAL INFORMATISÉ

Section : ZX
Feuille : 000 ZX 01

Échelle d'origine : 1/2000
Échelle d'édition : 1/1000

Date d'édition : 19/04/2011
(fuseau horaire de Paris)


©2010 Ministère du budget, des comptes
publics et de la réforme de l'État

**COMMUNE DE
LE PAVILLON SAINTE JULIE**

**DELIMITATION DU PERIMETRE
DE PROTECTION IMMEDIATE**

Cet extrait de plan vous est délivré par :

cadastre.gouv.fr

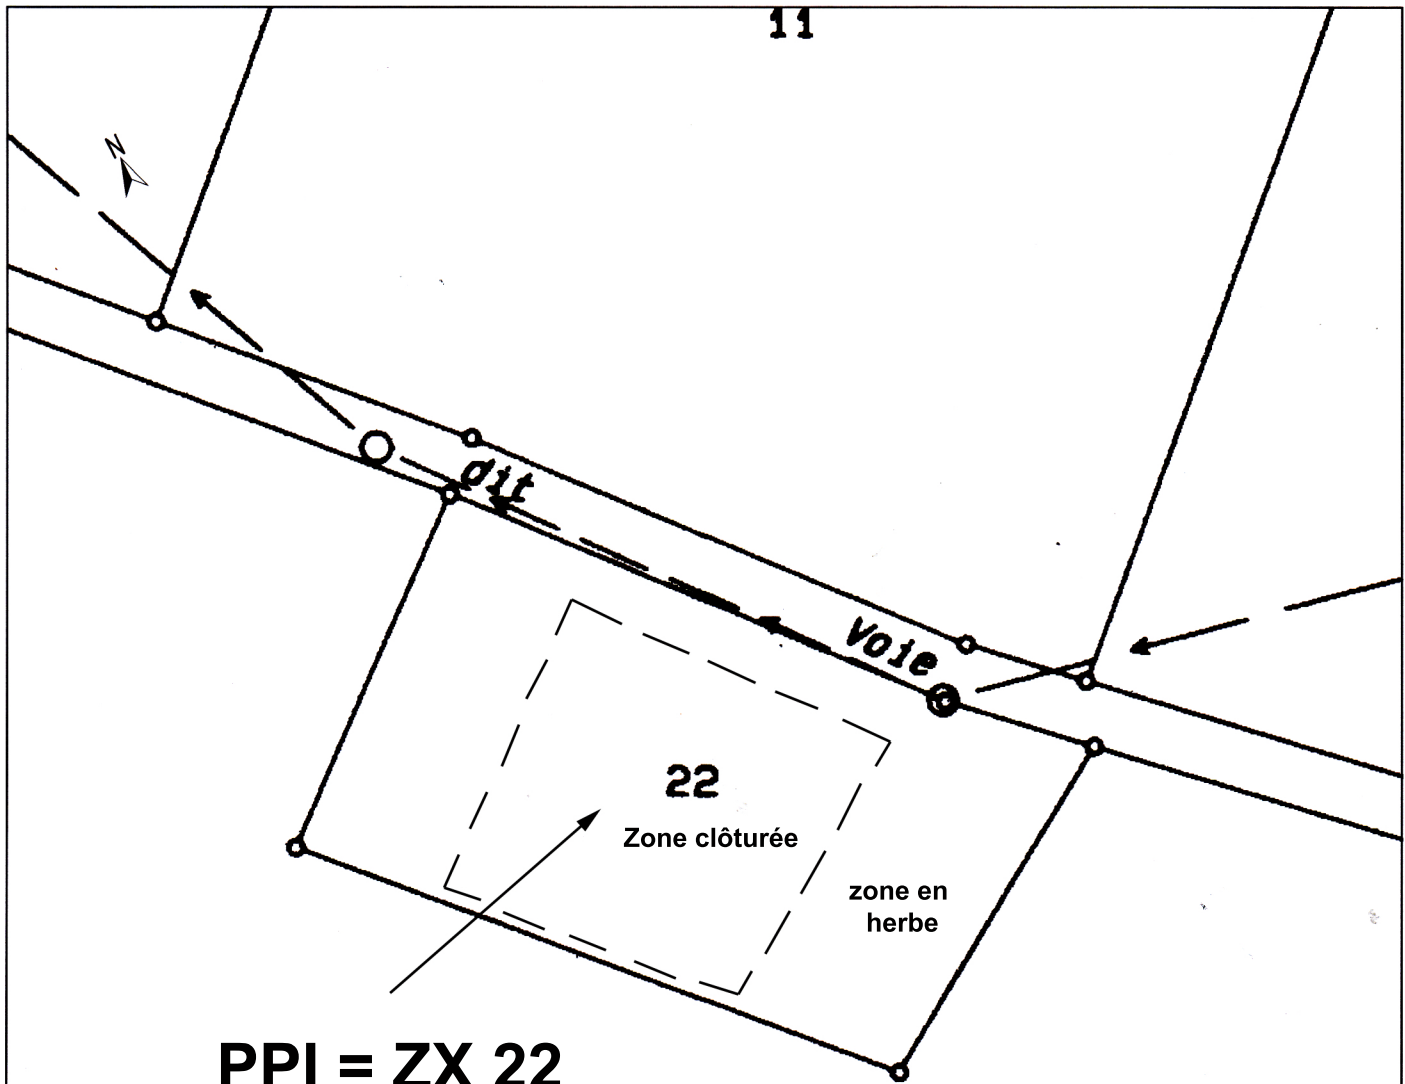

INS DE VILLELOUP

23