


PLUi

Plan Local d'Urbanisme
Intercommunal
des Trois Rivières

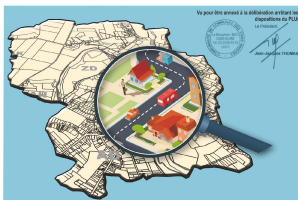

Le point de vue de la commune de Coingt est représenté en rouge sur la carte.

4.1. Documents graphiques

Coingt PLAN DE ZONAGE Bourg au 1/2500ème

PLUi arrêté le 18/03/2025 PLUi approuvé le



Légende

Informations

- Communes
- Bassins
- Cours d'eau
- Chemins inscrits au PDIPR
- Axe vert de Thérache
- Bâtiments d'élevage classés

Zonage

- UR : zone urbaine constructible
- A : zone agricole
- N : zone naturelle

Éléments du paysage protégés au titre de l'article L151-23 du CU


- Bobemets
- Habit
- Jardins
- Éléments paysagers ponctuels
- Protection des abords des cours d'eau
- Mares, Étangs

Éléments du patrimoine protégés au titre de l'article L151-19 du CU

- Éléments bâtis identifiés

Prescriptions

- Bâtiments identifiés au titre de l'article L151-11 du Code de l'Urbanisme
- Commerces identifiés au titre de l'article L151-16 du Code de l'Urbanisme
- Limites commerciales identifiées au titre de l'article L151-16 du Code de l'Urbanisme
- Secteur soumis à Orientation d'Aménagement et de Programmation
- Zone non aedificandi
- Emplacements réservés

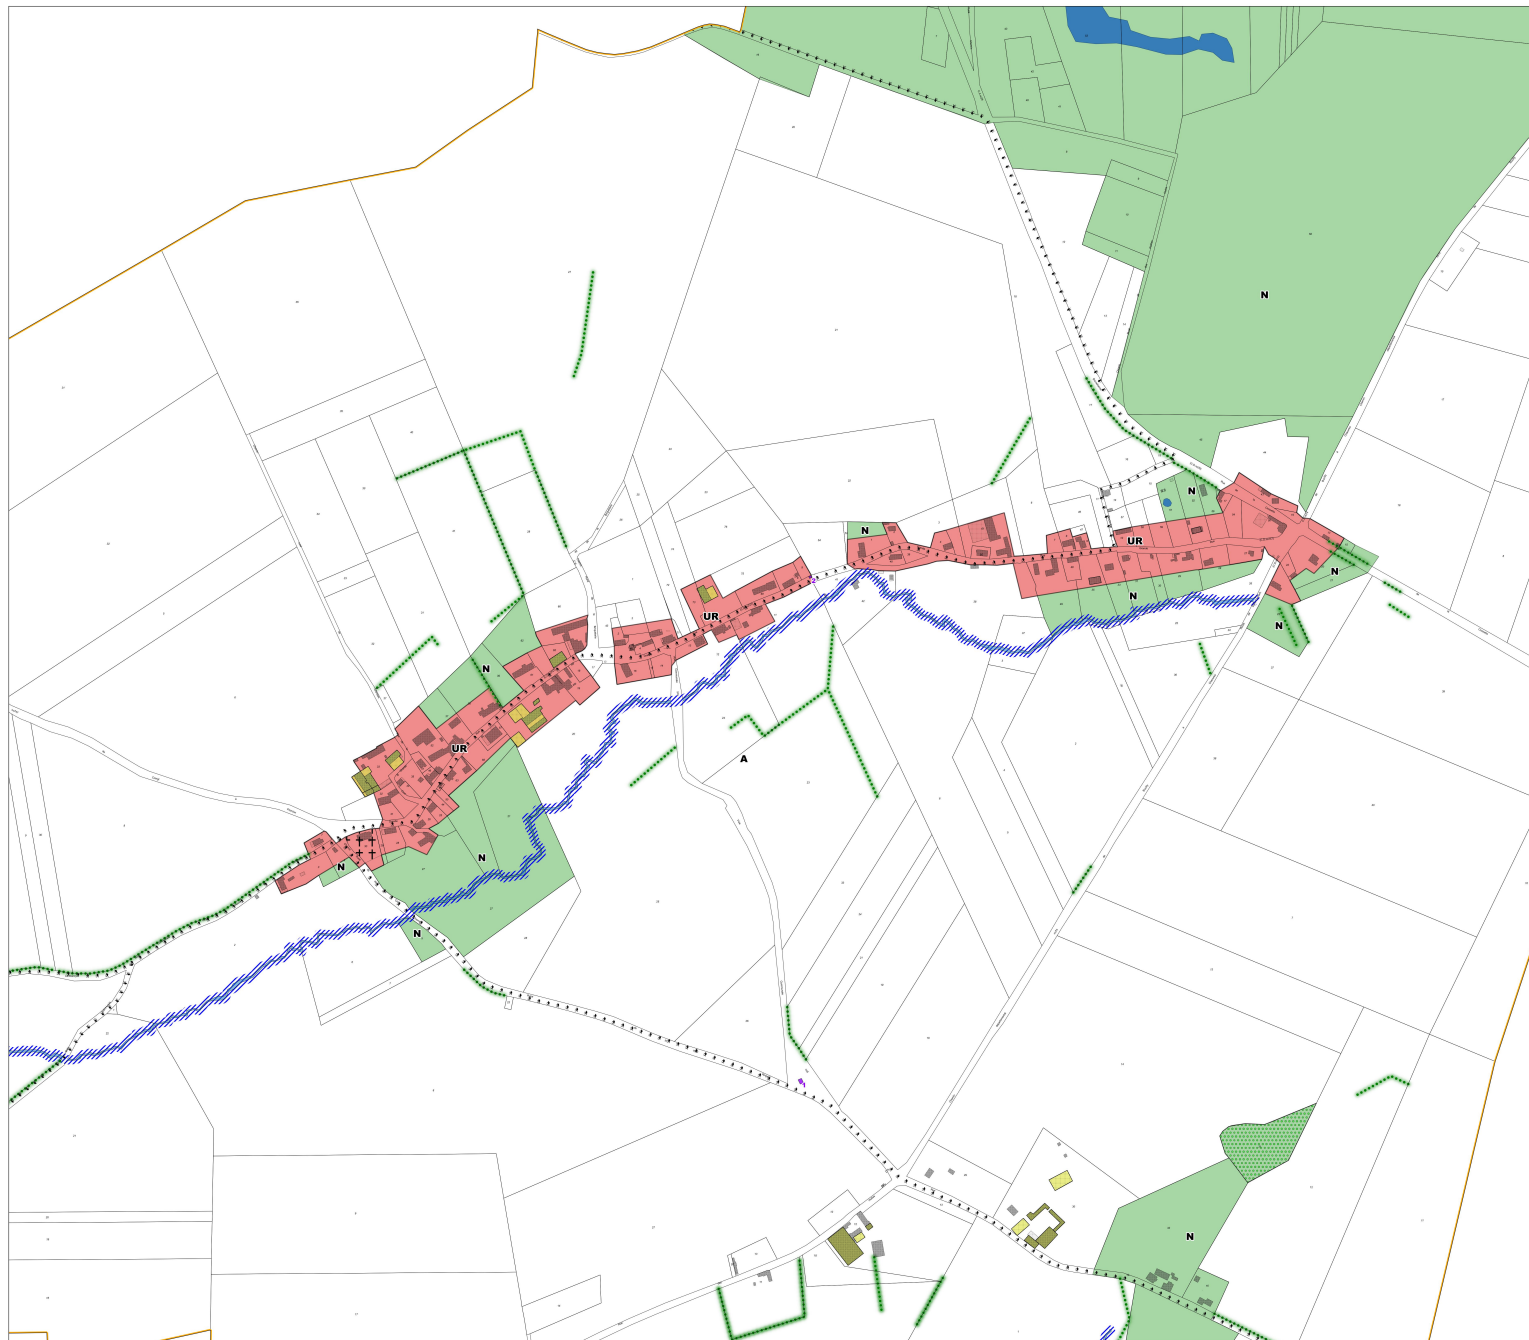

0 100 200 m