

Jeantes

Coingt

Iviers



Saint-Clément

la grande cour

la croisette

ringeat

les huttes

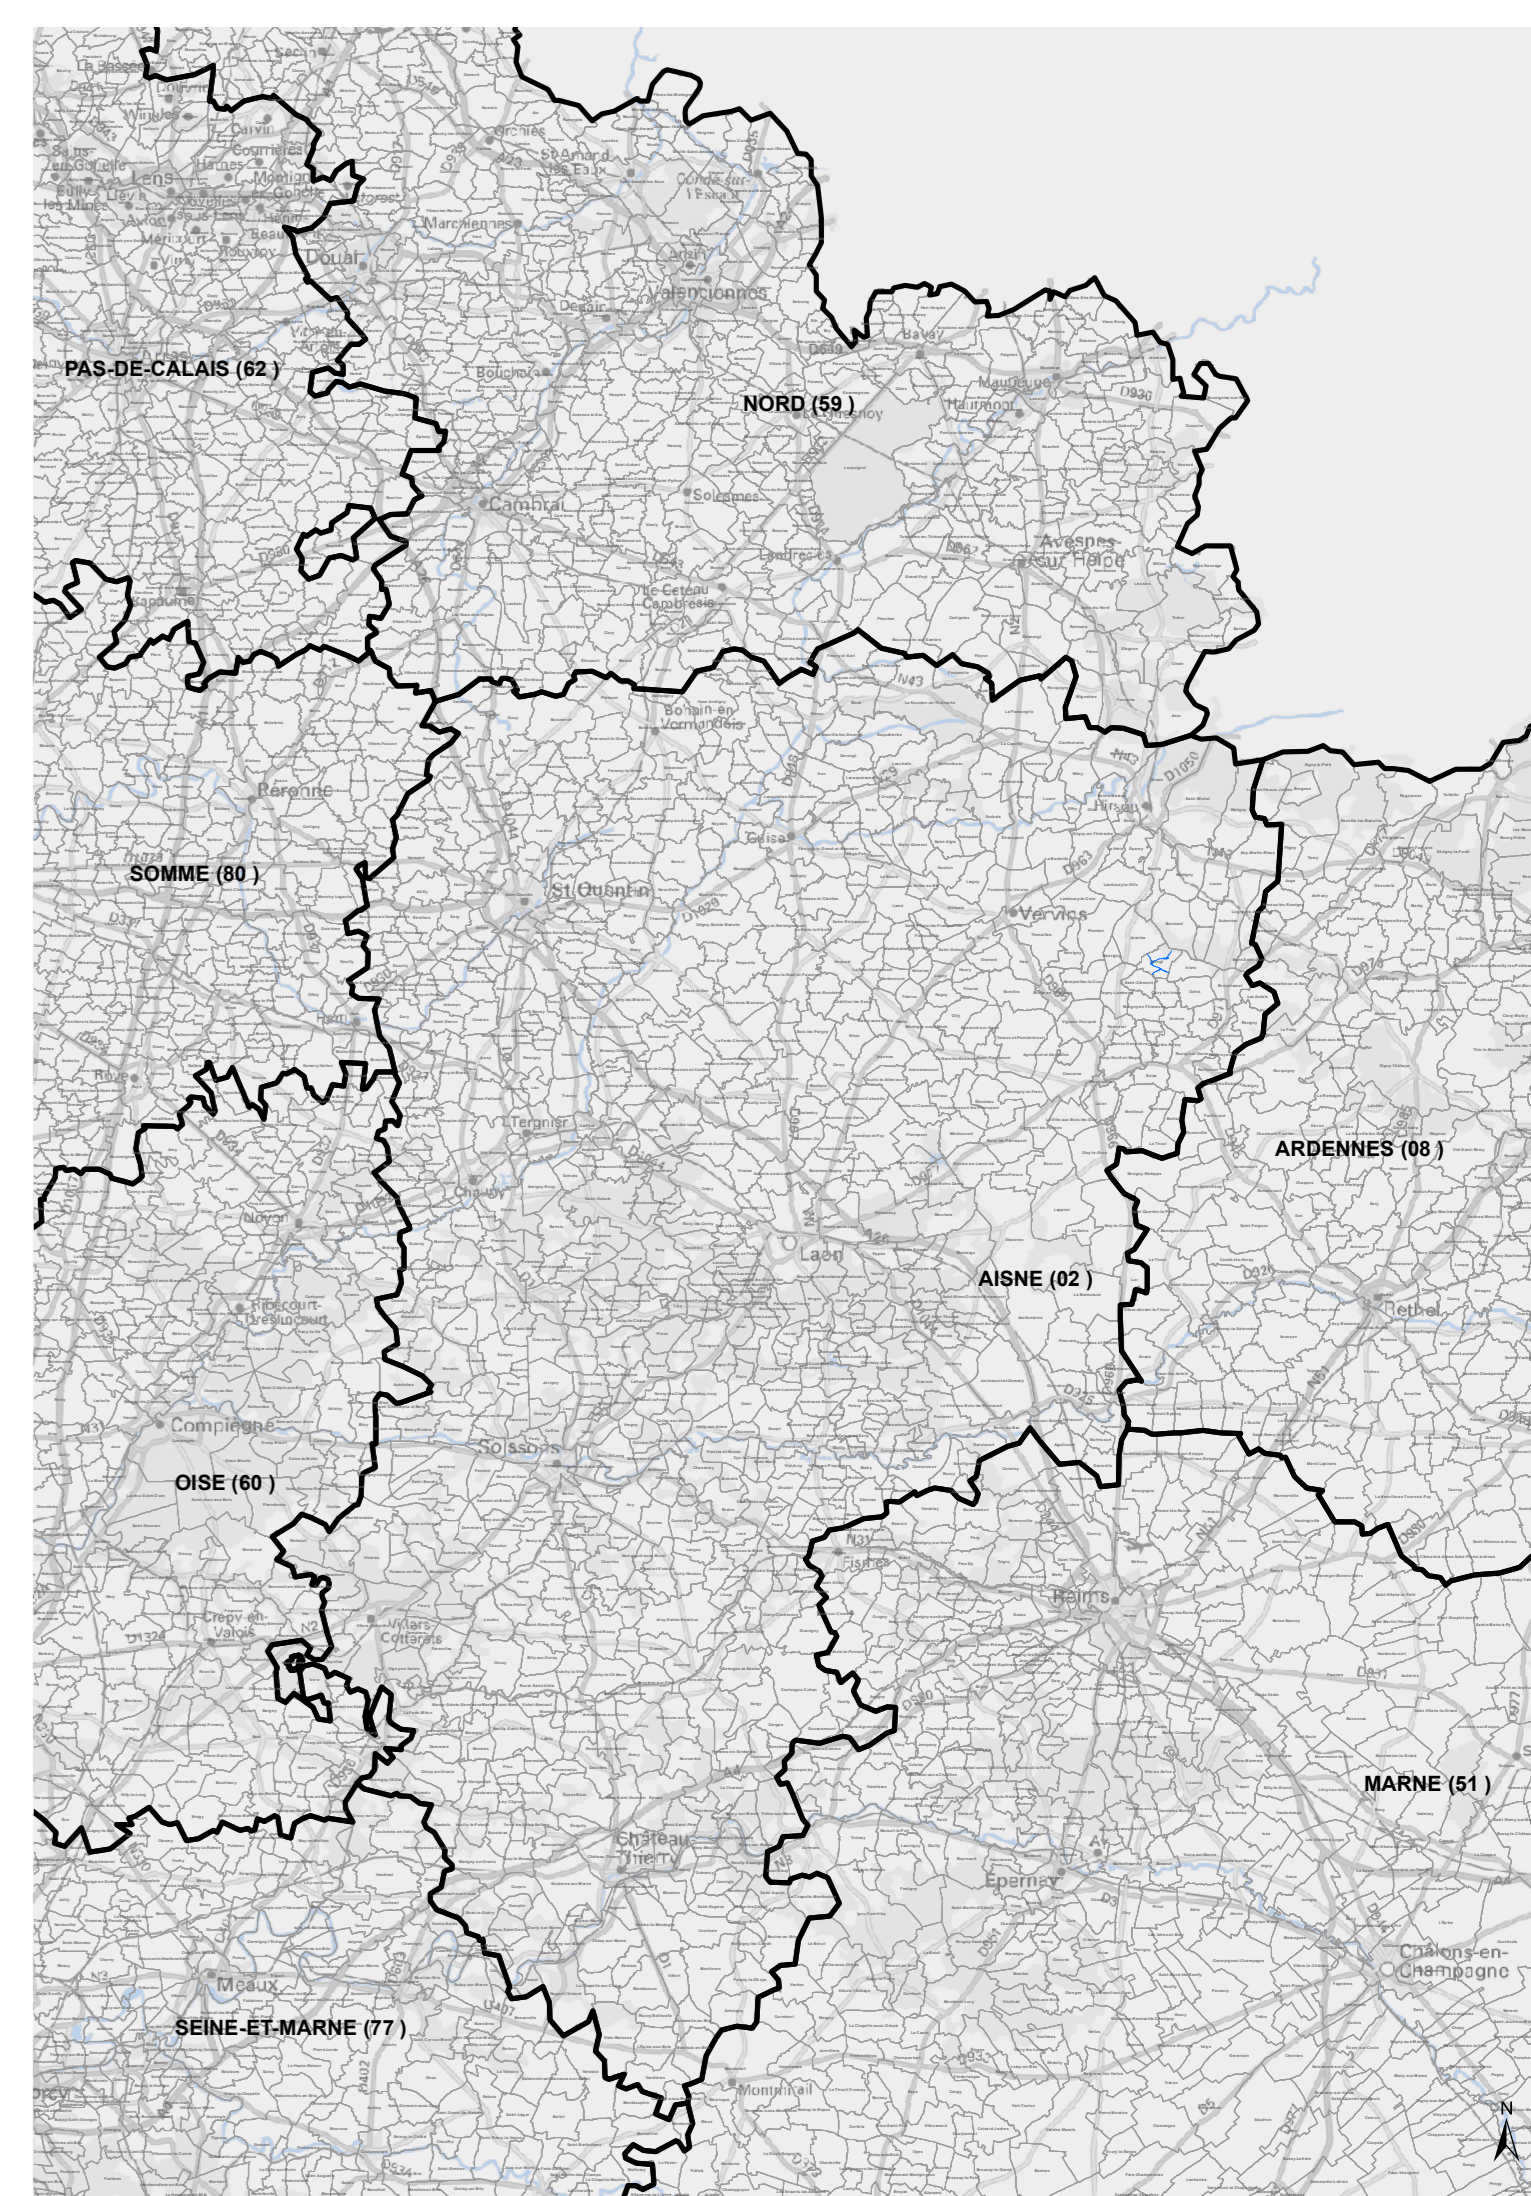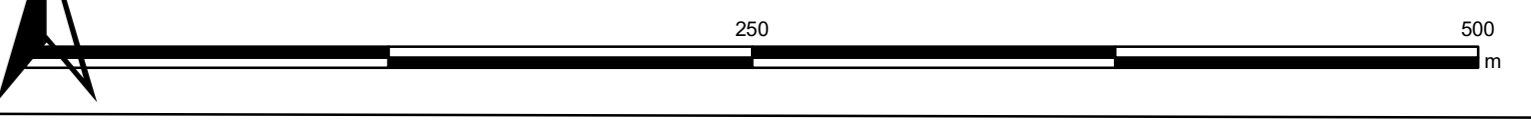

AISNE
AISNE

SD VALLEE DE LA BRUNE EP DSP

Coingt

#missionwater

Plan numéro X sur N Date: 16/04/2024

RESEAU D'EAU POTABLE
Plan d'ensemble



Siège social
11 Chemin de Bretagne
92130 Issy-les-Moulineaux

- | | | |
|-------------------------|-----------------------------|--------------------------|
| EAU | Accélérateur | Prise de potentiel |
| Branchement | Anode protect. cathodique | Production traitement |
| Distribution | Auto-contrôle | Puisard |
| Eau brute | Sarrage | Puits |
| Feeder | Boîte à boues | Purge |
| Galerie | Borne fontaine | Réducteur de pression |
| Hors service | Bouche d'incendie | Reduction |
| Refolement | Bouche de lavage | Regard |
| Refolement/Distribution | Brise charge | Régulateur de débit |
| Défense incendie | Canal de mesure | Régulateur de pression |
| Vidange | Captage | Réservoir au sol / Bâche |
| Irrigation | Chasse automatique | Réservoir de chasse |
| Canal | Cheminée d'équilibre | Réservoir enterré |
| Conduite | Clapet | Réservoir sur tour |
| | Compteur sector production | Robinet 1/4 tour |
| | Compteur import/export | Shunt |
| | Compteur simple | Siphon |
| | Ddass | Souape anti-bélier |
| | Dabimètre | Stabilisateur |
| | Dégrilleur | Station de pompage |
| | Dessableur | Station de surpression |
| | Disconnecteur | Traitement sur réseau |
| | Forage | Vanne |
| | Isolation électrique | Vanne asservie |
| | Micro ventouse | Vanne de survitesse |
| | Piézomètre | Vanne en attente |
| | Plaque d'extrémité | Vanne fermée |
| | Poste de soutirage | Vanne réglée |
| | Poteau d'incendie | Ventouse |
| | Potelet protect. cathodique | Vidange |
| | Prise d'eau | |