
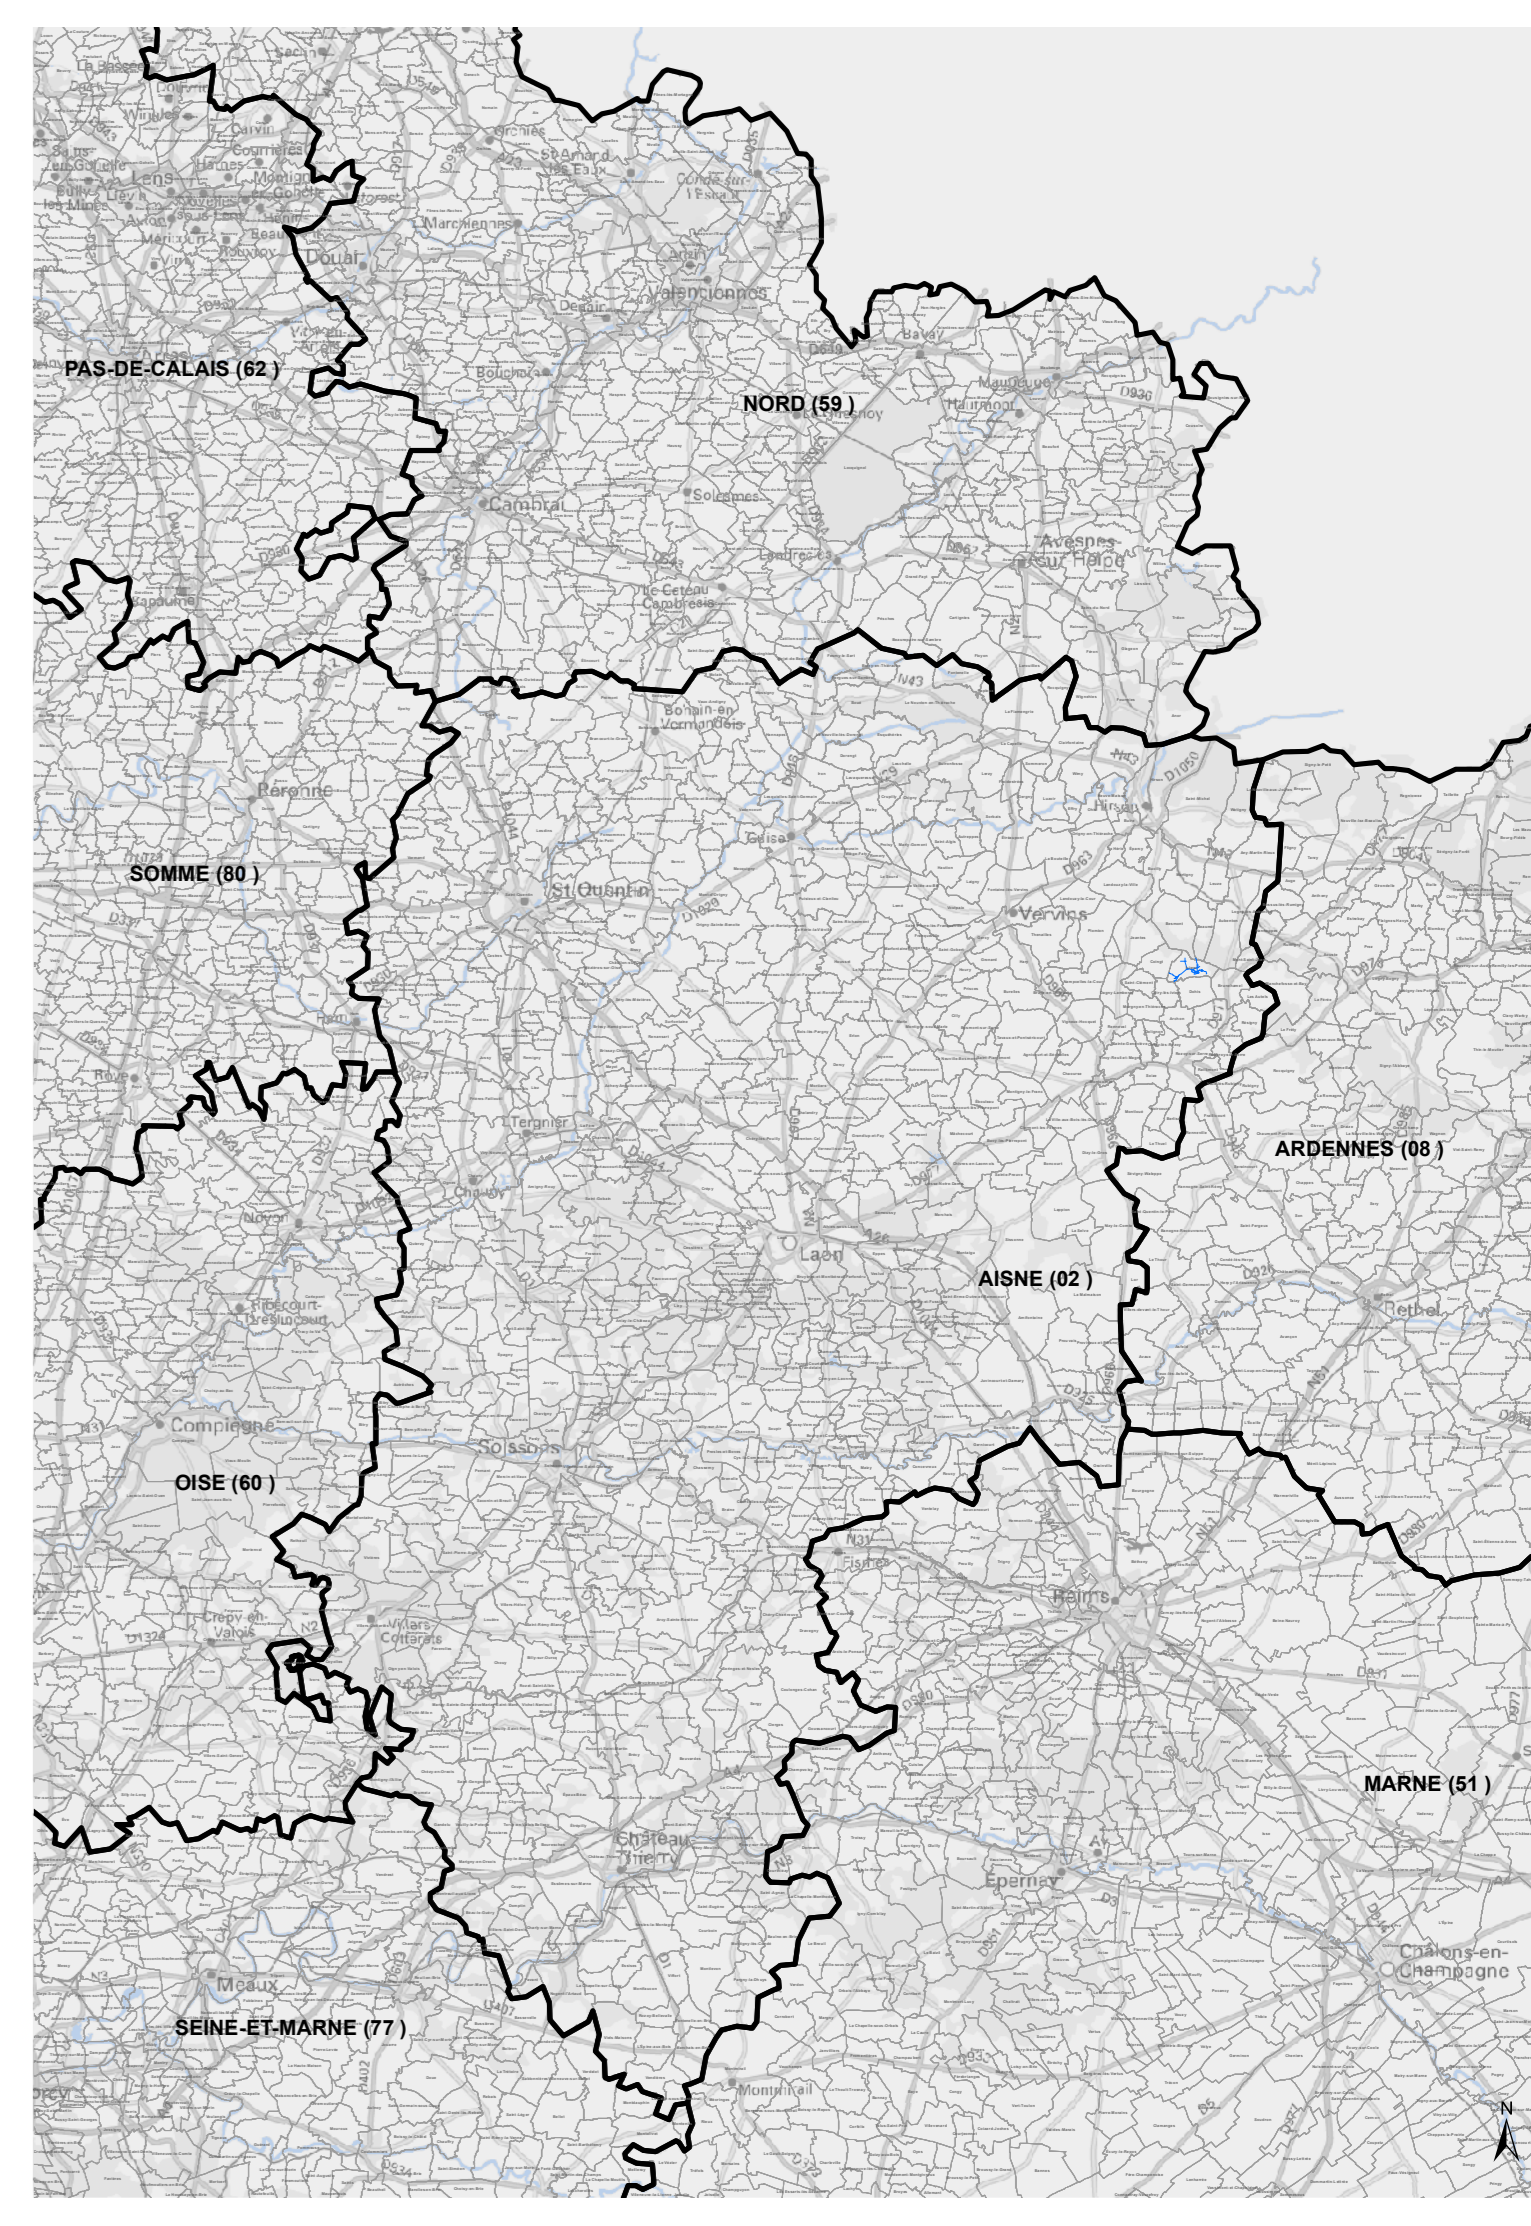


- | | | |
|--|---|--|
| <p>EAU</p> <ul style="list-style-type: none"> Branchement Privé Distribution Eau brute Feeder Galerie Hors service Refolement Refolement/Distribution Défense incendie Vidange Irigation Canal Conduite | <ul style="list-style-type: none"> Accélérateur Anode protect. cathodique Auto-contrôle Sarrage Boîte à boues Borne fontaine Bouche d'incendie Bouche de lavage Brise charge Canal de mesure Captage Chasse automatique Cheminée d'équilibre Clapet Compteur sector-production Compteur import/export Compteur simple Dépass Débitmètre Dégrilleur Dessableur Disconnecteur Forage Isolation électrique Micro ventouse Piézomètre Plaque d'extrémité Poste de soutirage Poteau d'incendie Poteliot protect. cathodique Prise d'eau | <ul style="list-style-type: none"> Prise de potentiel Production traitement Puisard Puits Purge Réducteur de pression Reduction Regard Régulateur de débit Régulateur de pression Réserve incendie Réservoir au sol / Bâche Réservoir de chasse Réservoir enterré Réservoir sur tour Robinet 1/4 tour Shunt Siphon Souape anti-bélier Stabilisateur Station de pompage Station de surpression Traitement sur réseau Vanne Vanne asservie Vanne de sur vitesse Vanne en attente Vanne fermée Vanne réglée Ventouse Vidange |
|--|---|--|

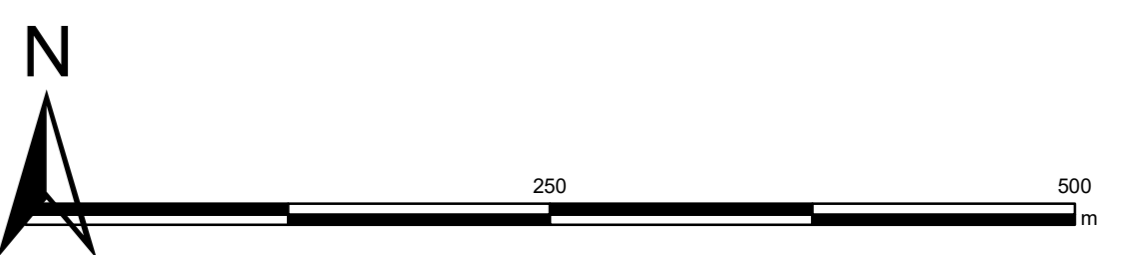

AISNE
AISNE

SD VALLEE DE LA BRUNE EP DSP

Iviers

#missionwater

Plan numéro X sur N Date: 16/04/2024

RESEAU D'EAU POTABLE
Plan d'ensemble



Siège social
11 Chemin de Bretagne
92130 Issy-les-Moulineaux