


| ACCELERATEUR DE DEBIT DE NEUVE-MAISON |                              |
|---------------------------------------|------------------------------|
| DISTRIBUTION DU RESERVOIR D'OHS       |                              |
|                                       | Capteur                      |
|                                       | Station de Reprise           |
|                                       | Poteau Incendie de 100       |
|                                       | Poteau Incendie de 150 Prive |
|                                       | Bouche de Lavage             |
|                                       | Stabilisateur de Pression    |
|                                       | Plaque Pleine                |
|                                       | W.C.                         |
|                                       | Vanne Fermee                 |
|                                       | Forage                       |
|                                       | Usine                        |
|                                       | Poteau Incendie de 80 Prive  |
|                                       | Poteau d'Aspiration          |
|                                       | Bouche d'Arosage             |
|                                       | Clapet                       |
|                                       | Anti Baller                  |
|                                       | W.C.                         |
|                                       | Vanne de Branche             |
|                                       | Point d'Ecoute               |
|                                       | Reservoir                    |
|                                       | Surpresseur                  |
|                                       | Bouche Incendie de 150       |
|                                       | Pulsard d'Aspiration         |
|                                       | Compteur                     |
|                                       | Purge ou Vidange             |
|                                       | Chloration ou Rechloration   |
|                                       | Reservoir Semi-Entere        |
|                                       | Bouche Incendie de 80        |
|                                       | Borne de Pulgase             |
|                                       | Purge Automatique            |
|                                       | Reservoir sur Tour           |
|                                       | Bouche Incendie de 100       |
|                                       | Compteur Client              |
|                                       | Cône                         |
|                                       | Station de Pompage           |
|                                       | Poteau Incendie de 80        |
|                                       | Poteau Incendie de 100 Prive |
|                                       | Reserve Incendie             |
|                                       | Débitmètre                   |
|                                       | Réducteur de Pression        |
|                                       | Ventouse                     |
|                                       | Borne Fontaine               |
|                                       | 14 de Tour                   |
|                                       | Electrovanne Fermee          |
|                                       | Pneumatique                  |

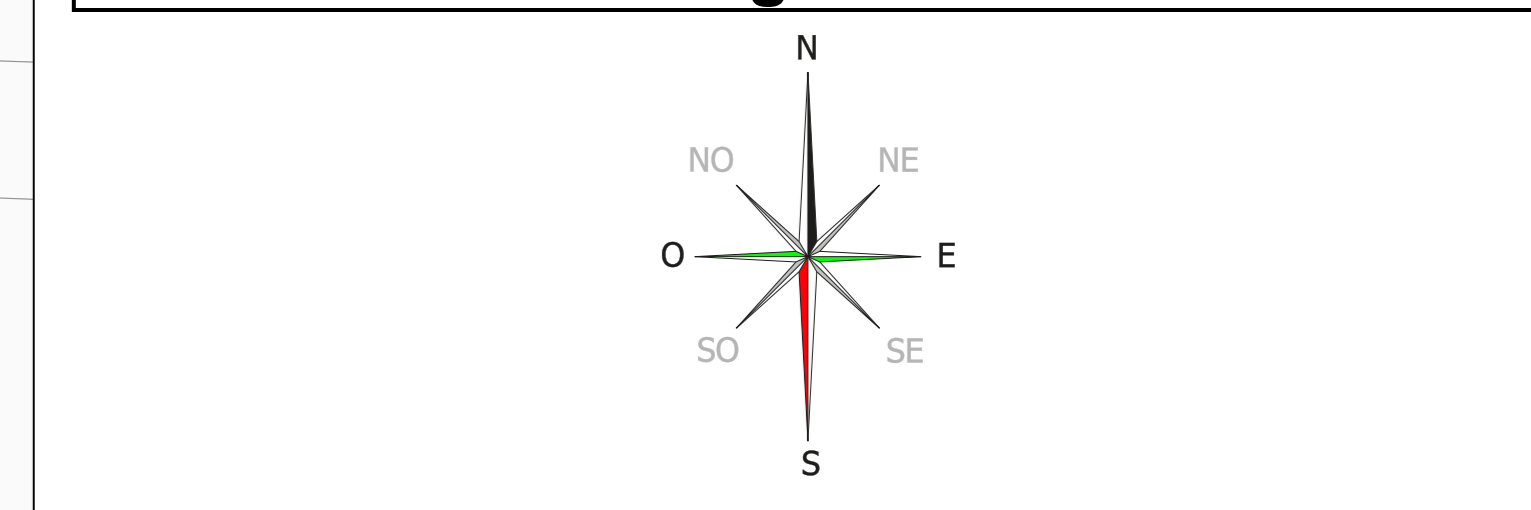

Région HAUTS DE FRANCE  
 Direction des Opérations  
 Département G.I. / S.I.G.

**VEOLIA**

**S.I. ORIGNY-en-THIERACHE**  
**NEUVE-MAISON**

Réseaux d'eau potable

Territoire AISNE  
 104 rue des Luthiers  
 02803 CHAUNY  
 TEL : 03 23 38 11 73  
 FAX : 03 23 38 18 87

02544-E\_1    Modifié le : 09/12/2020    Edition du : 17/05/2024    Echelle : 1/2000