


# Coingt

# Saint-Clément

- |  |                         |  |                             |  |                          |
|--|-------------------------|--|-----------------------------|--|--------------------------|
|  | Branchement             |  | Accélérateur                |  | Prise de potentiel       |
|  | Distribution            |  | Anode protect. cathodique   |  | Production traitement    |
|  | Eau brute               |  | Auto-contrôle               |  | Puisard                  |
|  | Feeder                  |  | Sarrage                     |  | Purge                    |
|  | Galerie                 |  | Borne fontaine              |  | Réducteur de pression    |
|  | Hors service            |  | Bouche d'incendie           |  | Réduction                |
|  | Refolement/Distribution |  | Bouche de lavage            |  | Regard                   |
|  | Défense incendie        |  | Brise charge                |  | Régulateur de débit      |
|  | Vidange                 |  | Canal de mesure             |  | Régulateur de pression   |
|  | Irrigation              |  | Captage                     |  | Réservoir au sol / Bâche |
|  | Canal                   |  | Chasse automatique          |  | Réservoir de chasse      |
|  | Conduite                |  | Cheminée d'équilibre        |  | Réservoir enterré        |
|  |                         |  | Clapet                      |  | Robinet 1/4 tour         |
|  |                         |  | Compteur secteur/production |  | Siphon                   |
|  |                         |  | Compteur import/export      |  | Soupape anti-bélier      |
|  |                         |  | Compteur simple             |  | Stabilisateur            |
|  |                         |  | Ddass                       |  | Station de pompage       |
|  |                         |  | Débitmètre                  |  | Station de surpression   |
|  |                         |  | Dégrilleur                  |  | Traitement sur réseau    |
|  |                         |  | Dessableur                  |  | Vanne                    |
|  |                         |  | Disconnecteur               |  | Vanne asservie           |
|  |                         |  | Forage                      |  | Vanne de survitesse      |
|  |                         |  | Isolation électrique        |  | Vanne en attente         |
|  |                         |  | Micro ventouse              |  | Vanne fermée             |
|  |                         |  | Pisanoire                   |  | Vanne réglée             |
|  |                         |  | Plaque d'extrémité          |  | Ventouse                 |
|  |                         |  | Poteau de soutirage         |  | Vidange                  |
|  |                         |  | Poteau d'incendie           |  |                          |
|  |                         |  | Potelet protect. cathodique |  |                          |
|  |                         |  | Prise d'eau                 |  |                          |

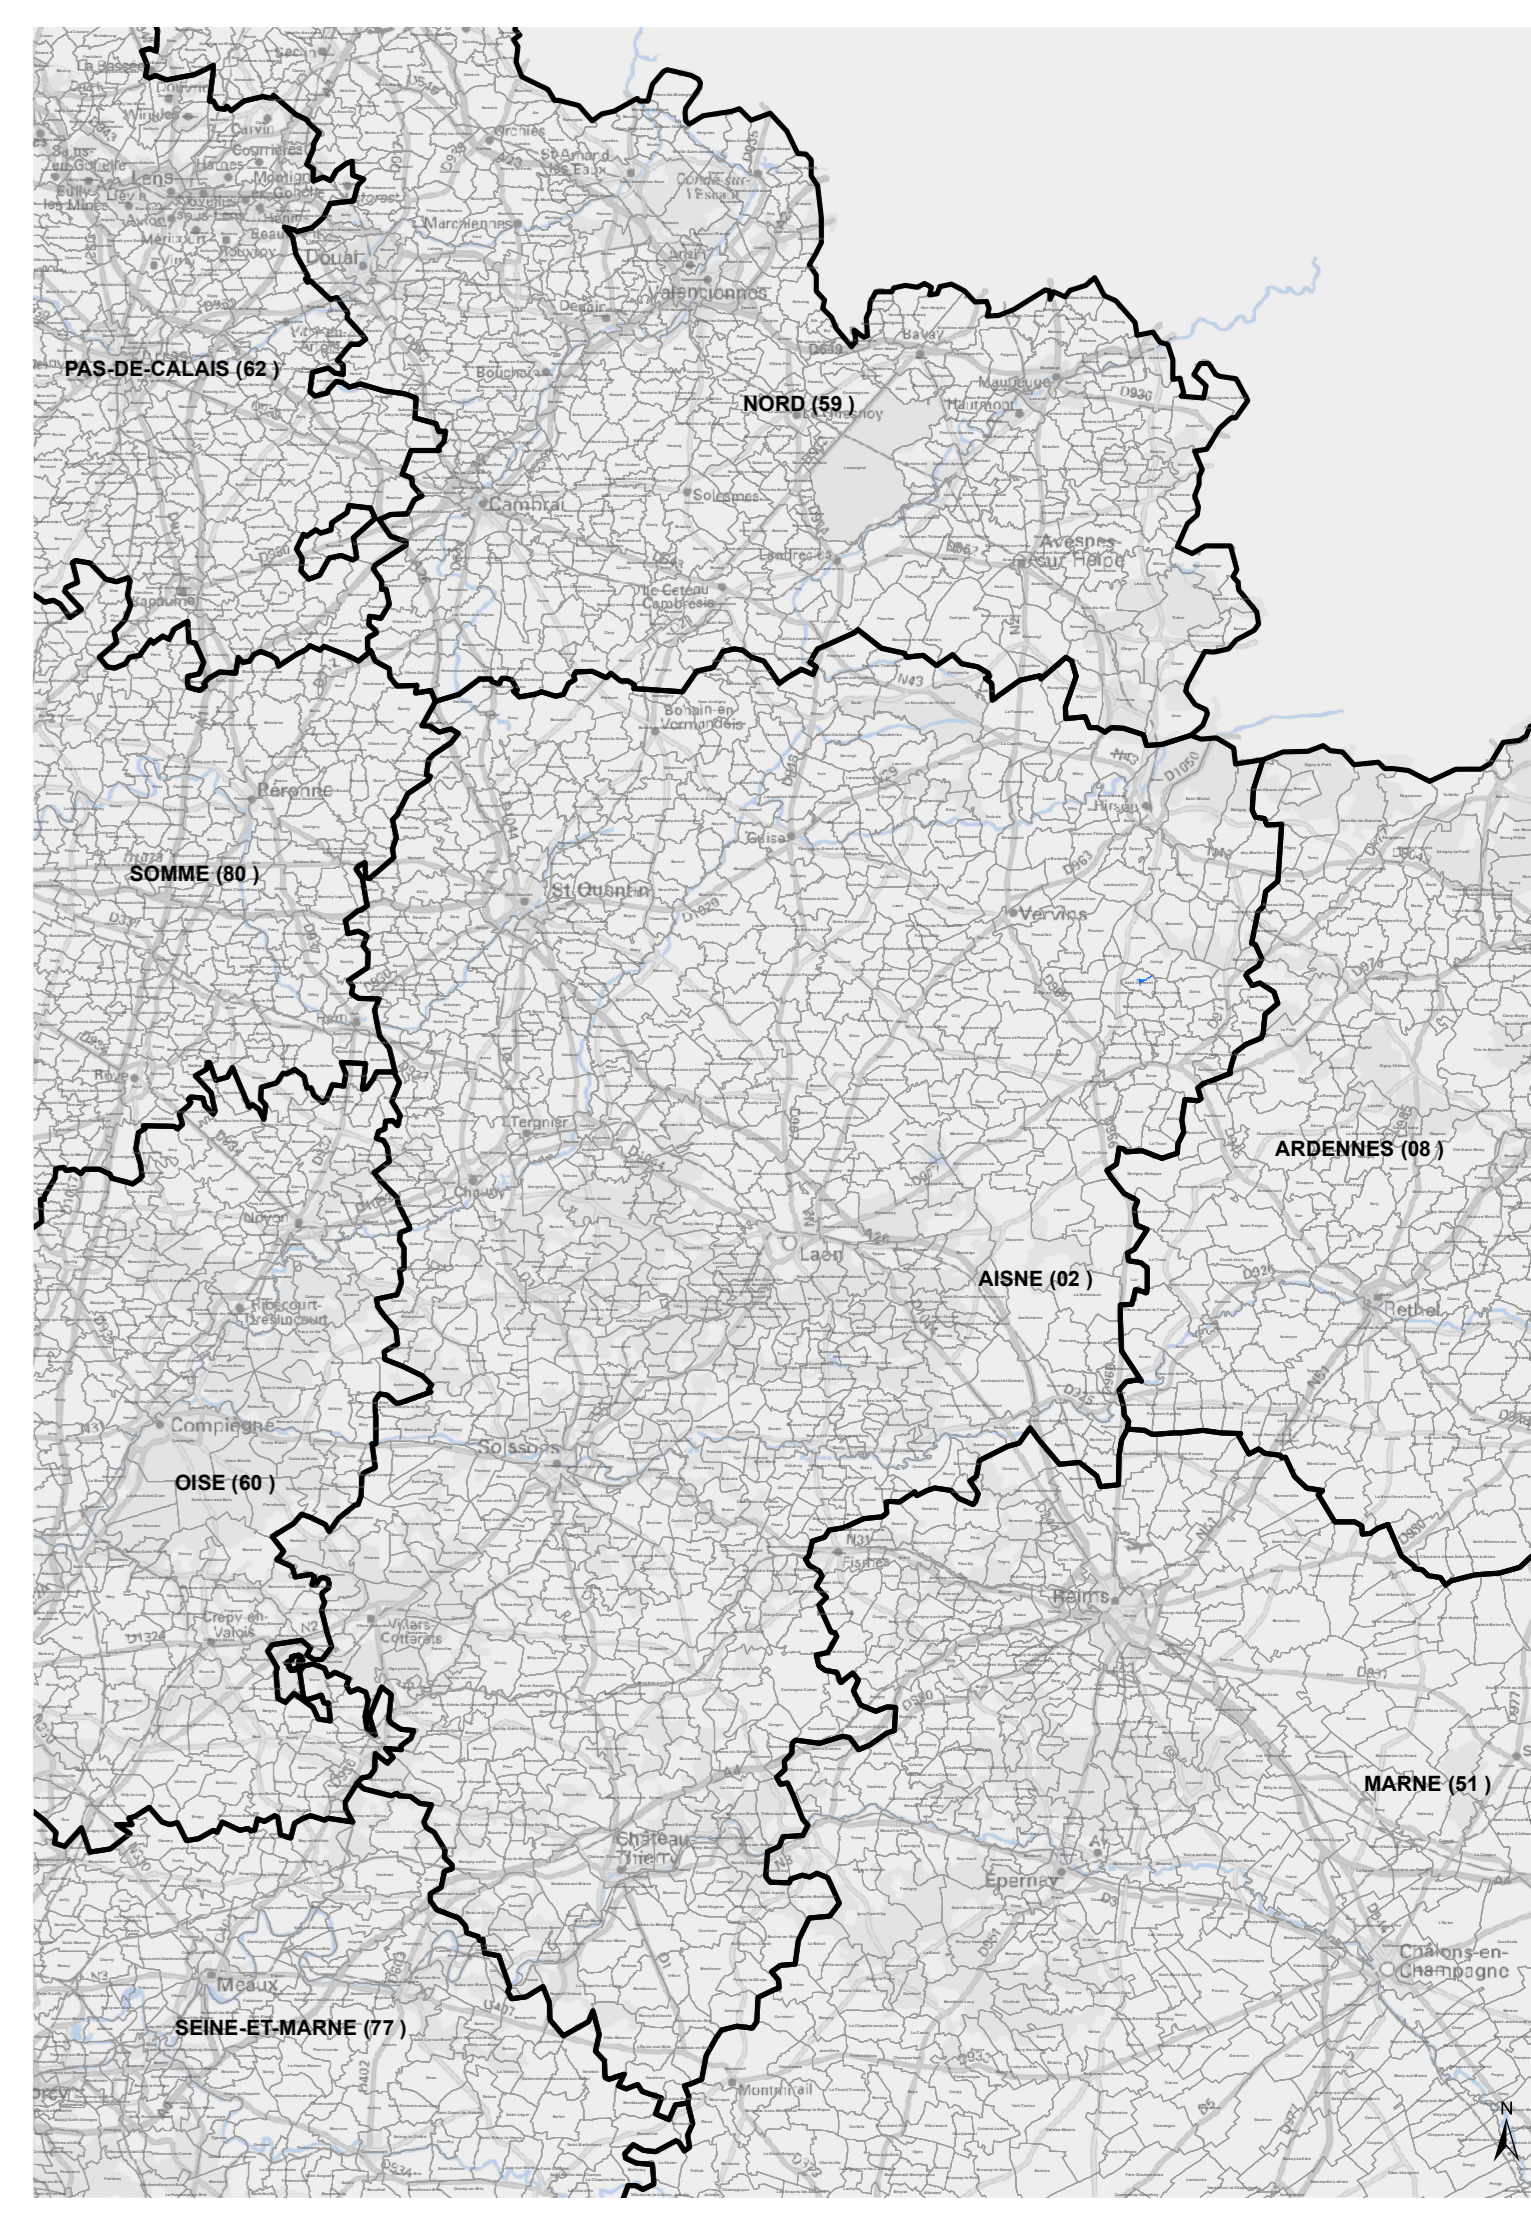

AISNE  
AISNE

SD VALLEE DE LA BRUNE EP DSP

Saint-Clément

#missionwater

Plan numéro X sur N Date: 16/04/2024

RESEAU D'EAU POTABLE  
Plan d'ensemble



Siège social  
11 Chemin de Bretagne  
92130 Issy-les-Moulineaux