


PROJET DE PERIMETRE D'AFAFE 2017.jpg

PÉRIMÈTRE D'AMÉNAGEMENT
FONCIER - JANVIER 2017

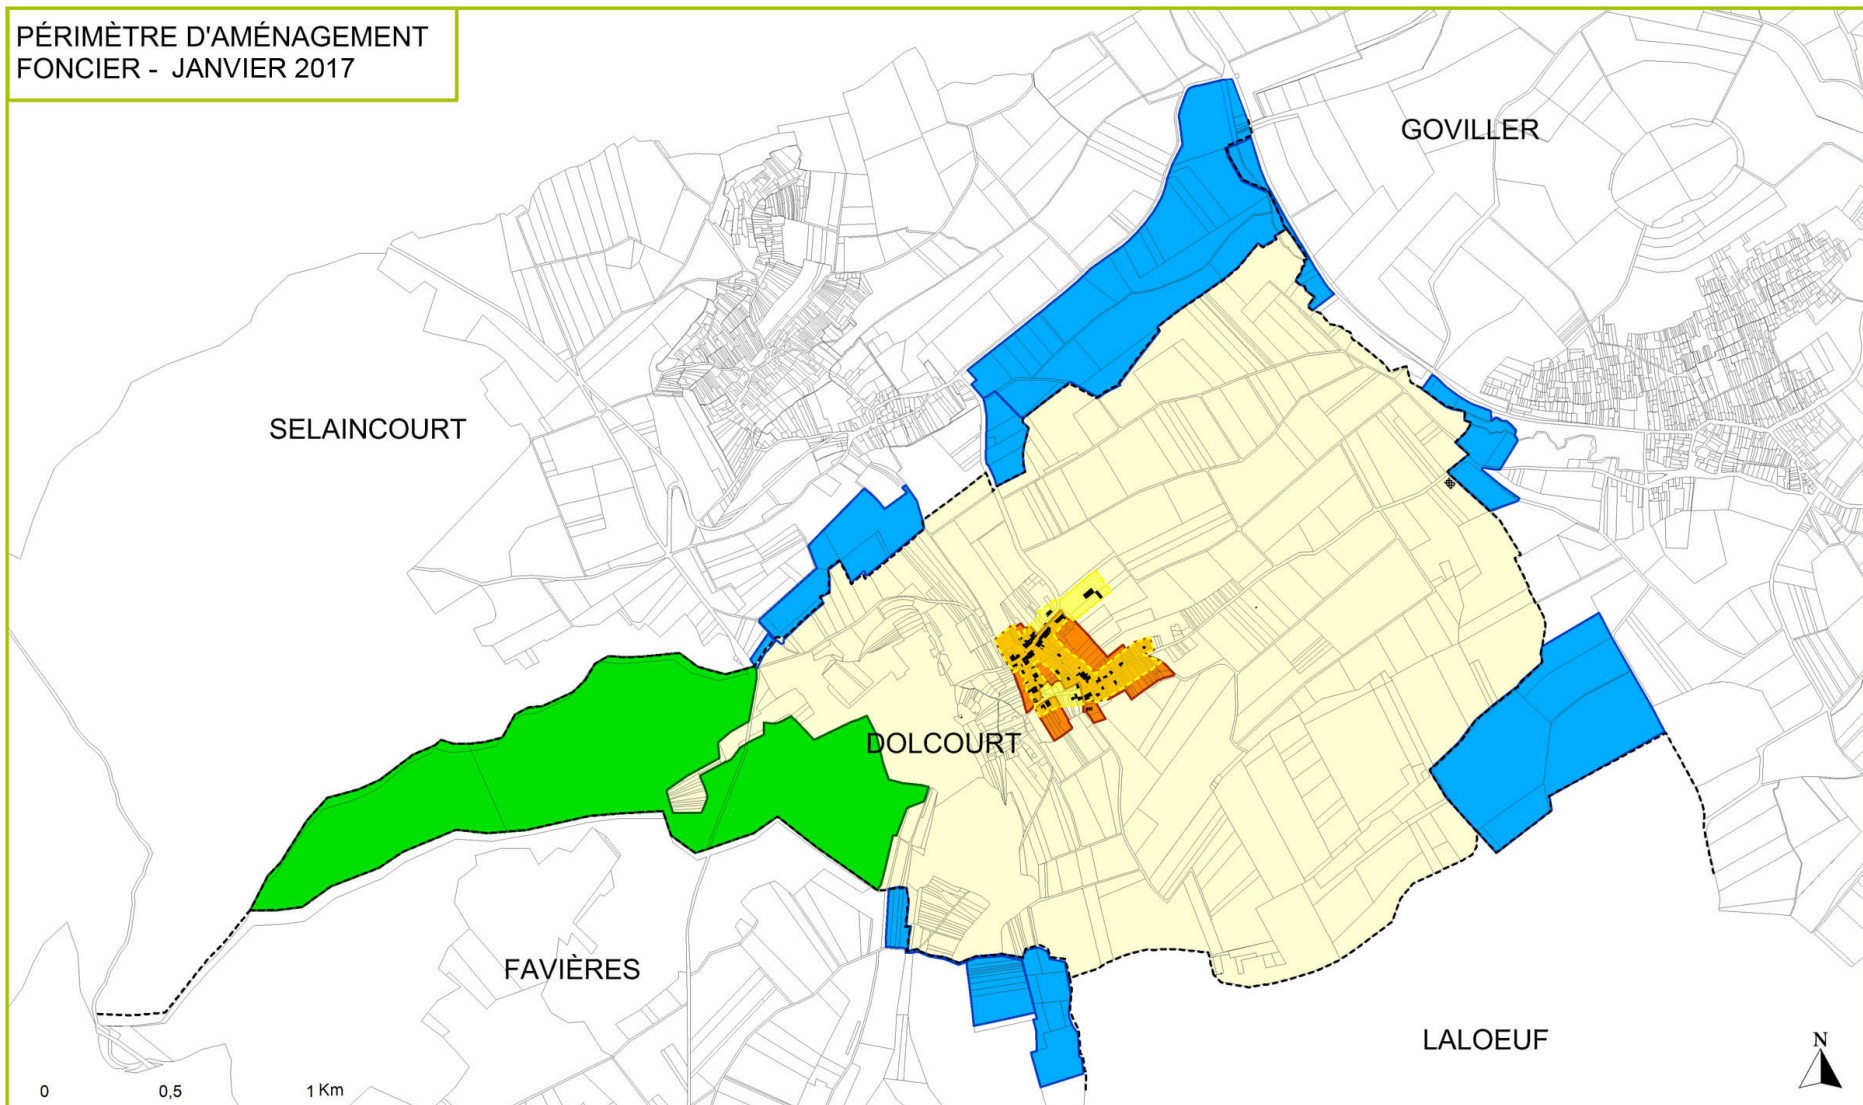

--- limite de commune

□ limite de parcelle

□ parcelles de Dolcourt
incluses dans le périmètre

■ exclusion forêt gérée par ONF

■ exclusion de la zone de village

■ extension du périmètre d'aménagement
foncier sur les communes limitrophes

□ zone urbanisable