

DEPARTEMENT : AUBE

COMMUNE :
SAINTE-SAVINE


Plan Local d'Urbanisme

Plans du réseau d'eau potable

Vu pour être annexé à l'arrêté n° AH_2025_0068 du
01 Août 2025 soumettant à enquête publique la
révision du PLU

PLU approuvé le 21 novembre 2005
Modifié le 1^{er} février 2010 (modification n°6)
Révision simplifiée le 27 juin 2012 (révision simplifiée n°2)
Modifié le 27 juin 2012 (modification n°7)
Modifié le 18 décembre 2013 (modification n°8)
Déclaration de Projet valant mise en compatibilité le 20 novembre 2014 (modification n°9)
Modifié le 10 juillet 2023 (modification simplifiée n°10)
Révision du PLU prescrite le 03 février 2022

Dossier du PLU réalisé par :

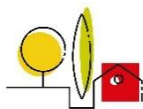

Perspectives


PERSPECTIVES - **mandataire**
30 bis rue Delaunay, 10000 Troyes
03 25 40 05 90

perspectives@perspectives-urba.com




Mathieu BATY – Architecte
63-67 rue des Sources
10150 Charmont-sous-Barbuise
03 25 80 22 21

mathieu-baty@mathieu-baty.fr

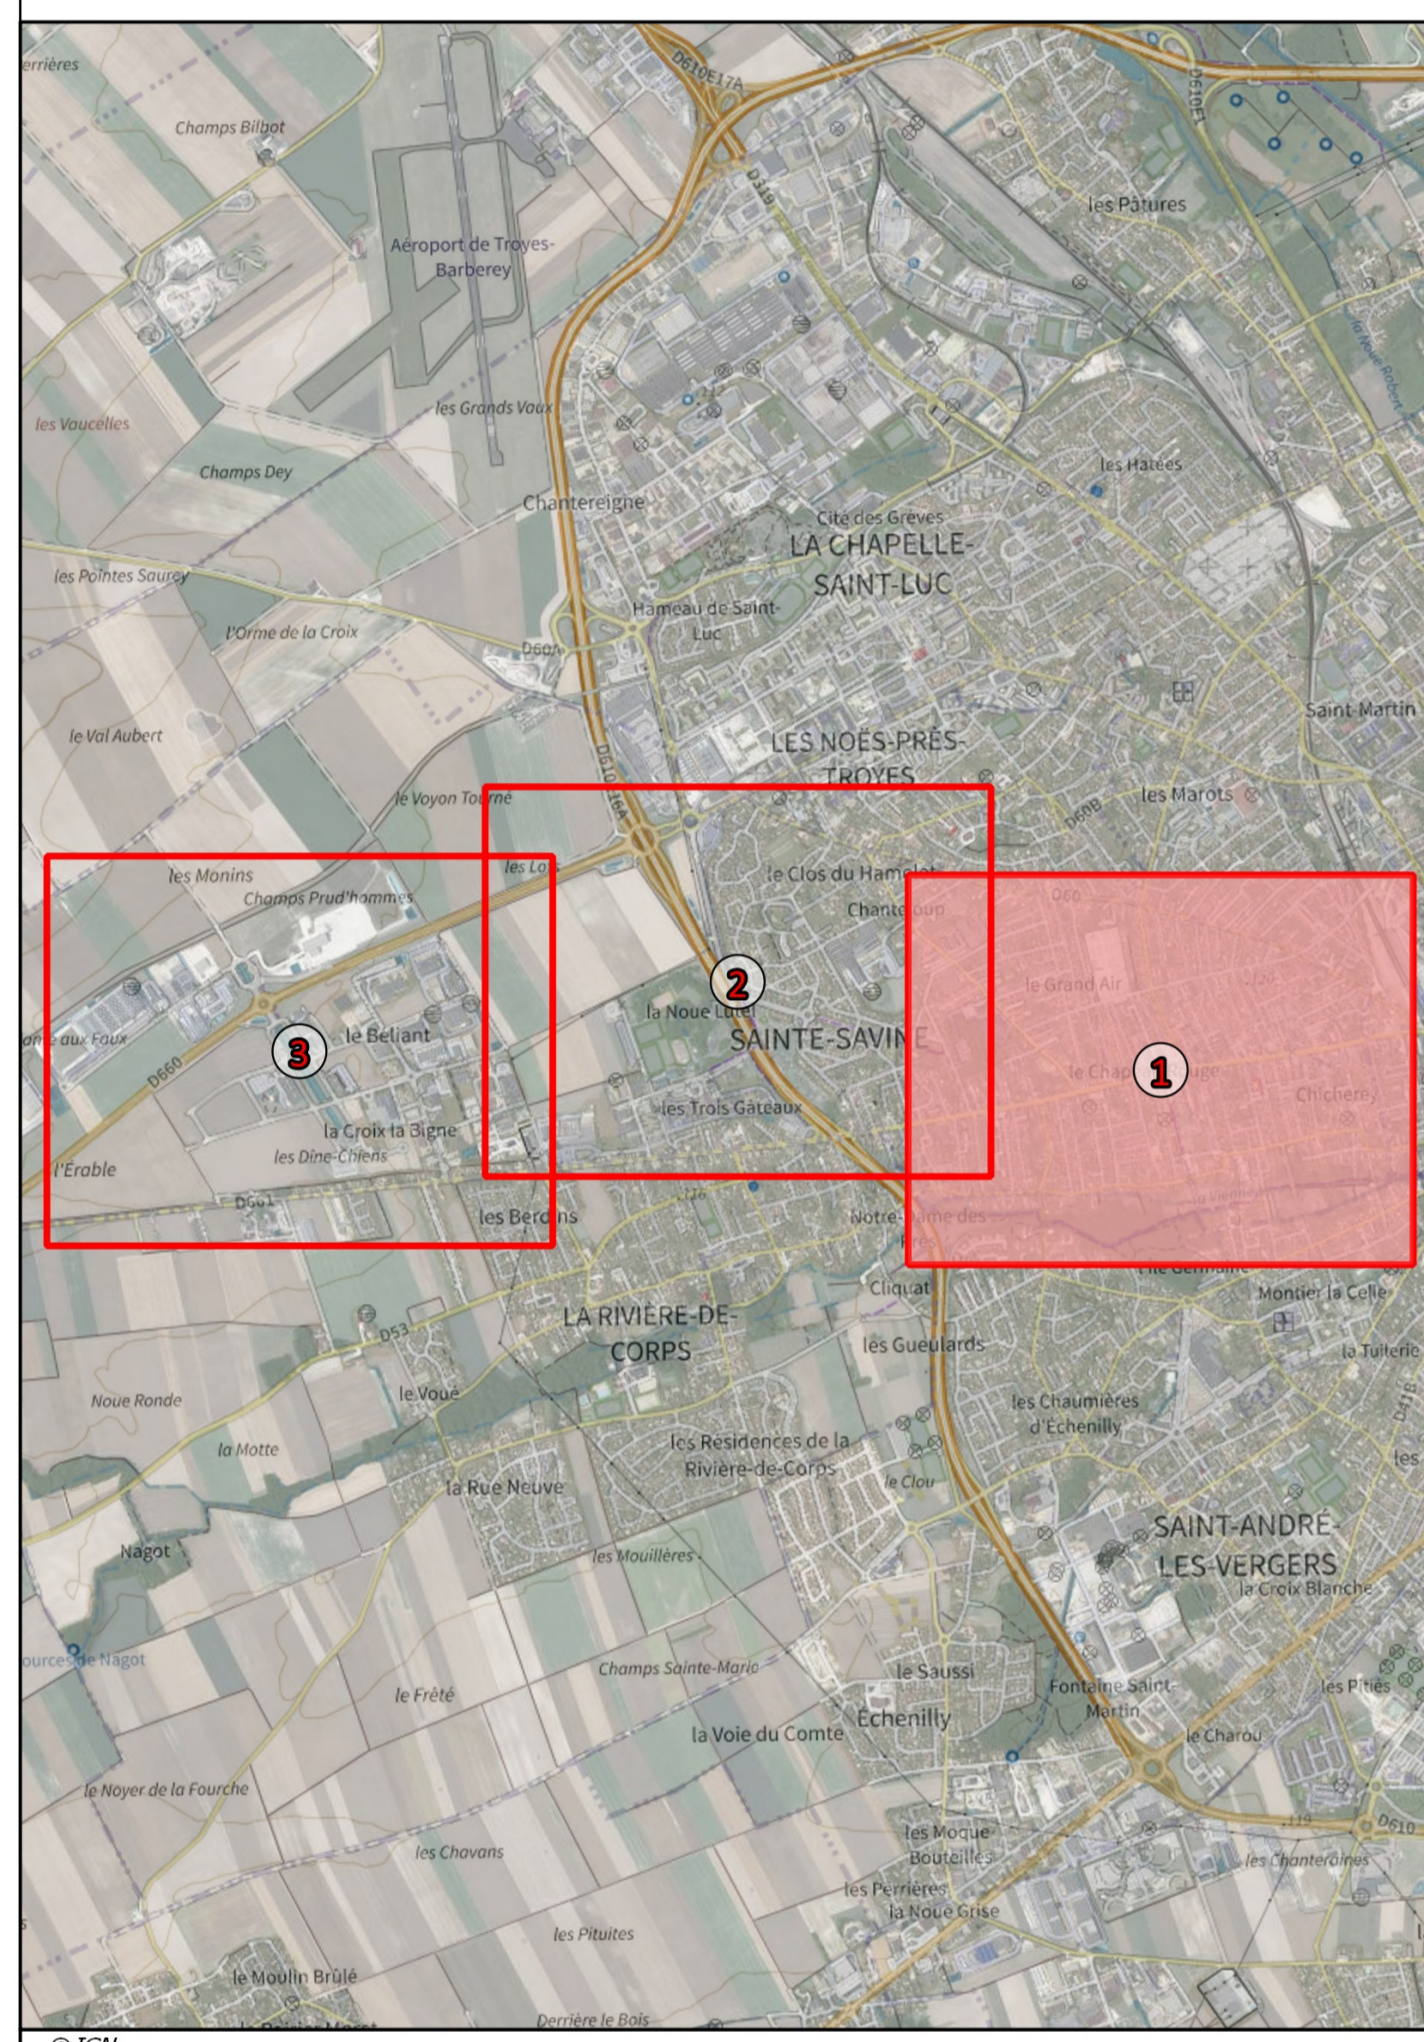


Légende

| | | |
|---|---|---|
| <p>Ouvrages</p> <ul style="list-style-type: none"> Station de pompage Réservoir sur toit Réservoir sans ventouse Réservoir enterré Station de traitement SUS Suppresseur Bâche de reprise Bâche Captage Puits Source Forage Regard technique Vannes Vanne ouverte Vanne fermée Vanne incendie Vanne de sectionnement Vanne de franchissement Quart de tour réseau Quart de tour branchement | <p>Appareils</p> <ul style="list-style-type: none"> Compteur général Débitmètre Ventouse D4-C Purge Régulateur de pression Stabilisateur de pression Réducteur de pression Clapet anti-retour Manomètre Débitmètre mobile Réduction Plaque pleine Manchon Fourneau de protection Anode Appareil de chloration Point d'écoulement Ballon anti-bulleur Équipements publics Borne fontaine Bouche lavage Bouche branchement Borne de passage Patente agricole Fontaine Chasse d'égout Toilettes | <p>Canalisations</p> <ul style="list-style-type: none"> Canalisation Forêt Canalisation PVC Canalisation PEHD Canalisation Adc Canalisation Arrière creux Biton Canalisation Fibre Canalisation Matériau incertain Canalisation hors d'axe Canalisation incendie Canalisation abandonnée Canalisation autres services d'eau Hydrants Poteau incendie Boche incendie Réserve incendie Poteau inspection Autre PEI |
|---|---|---|

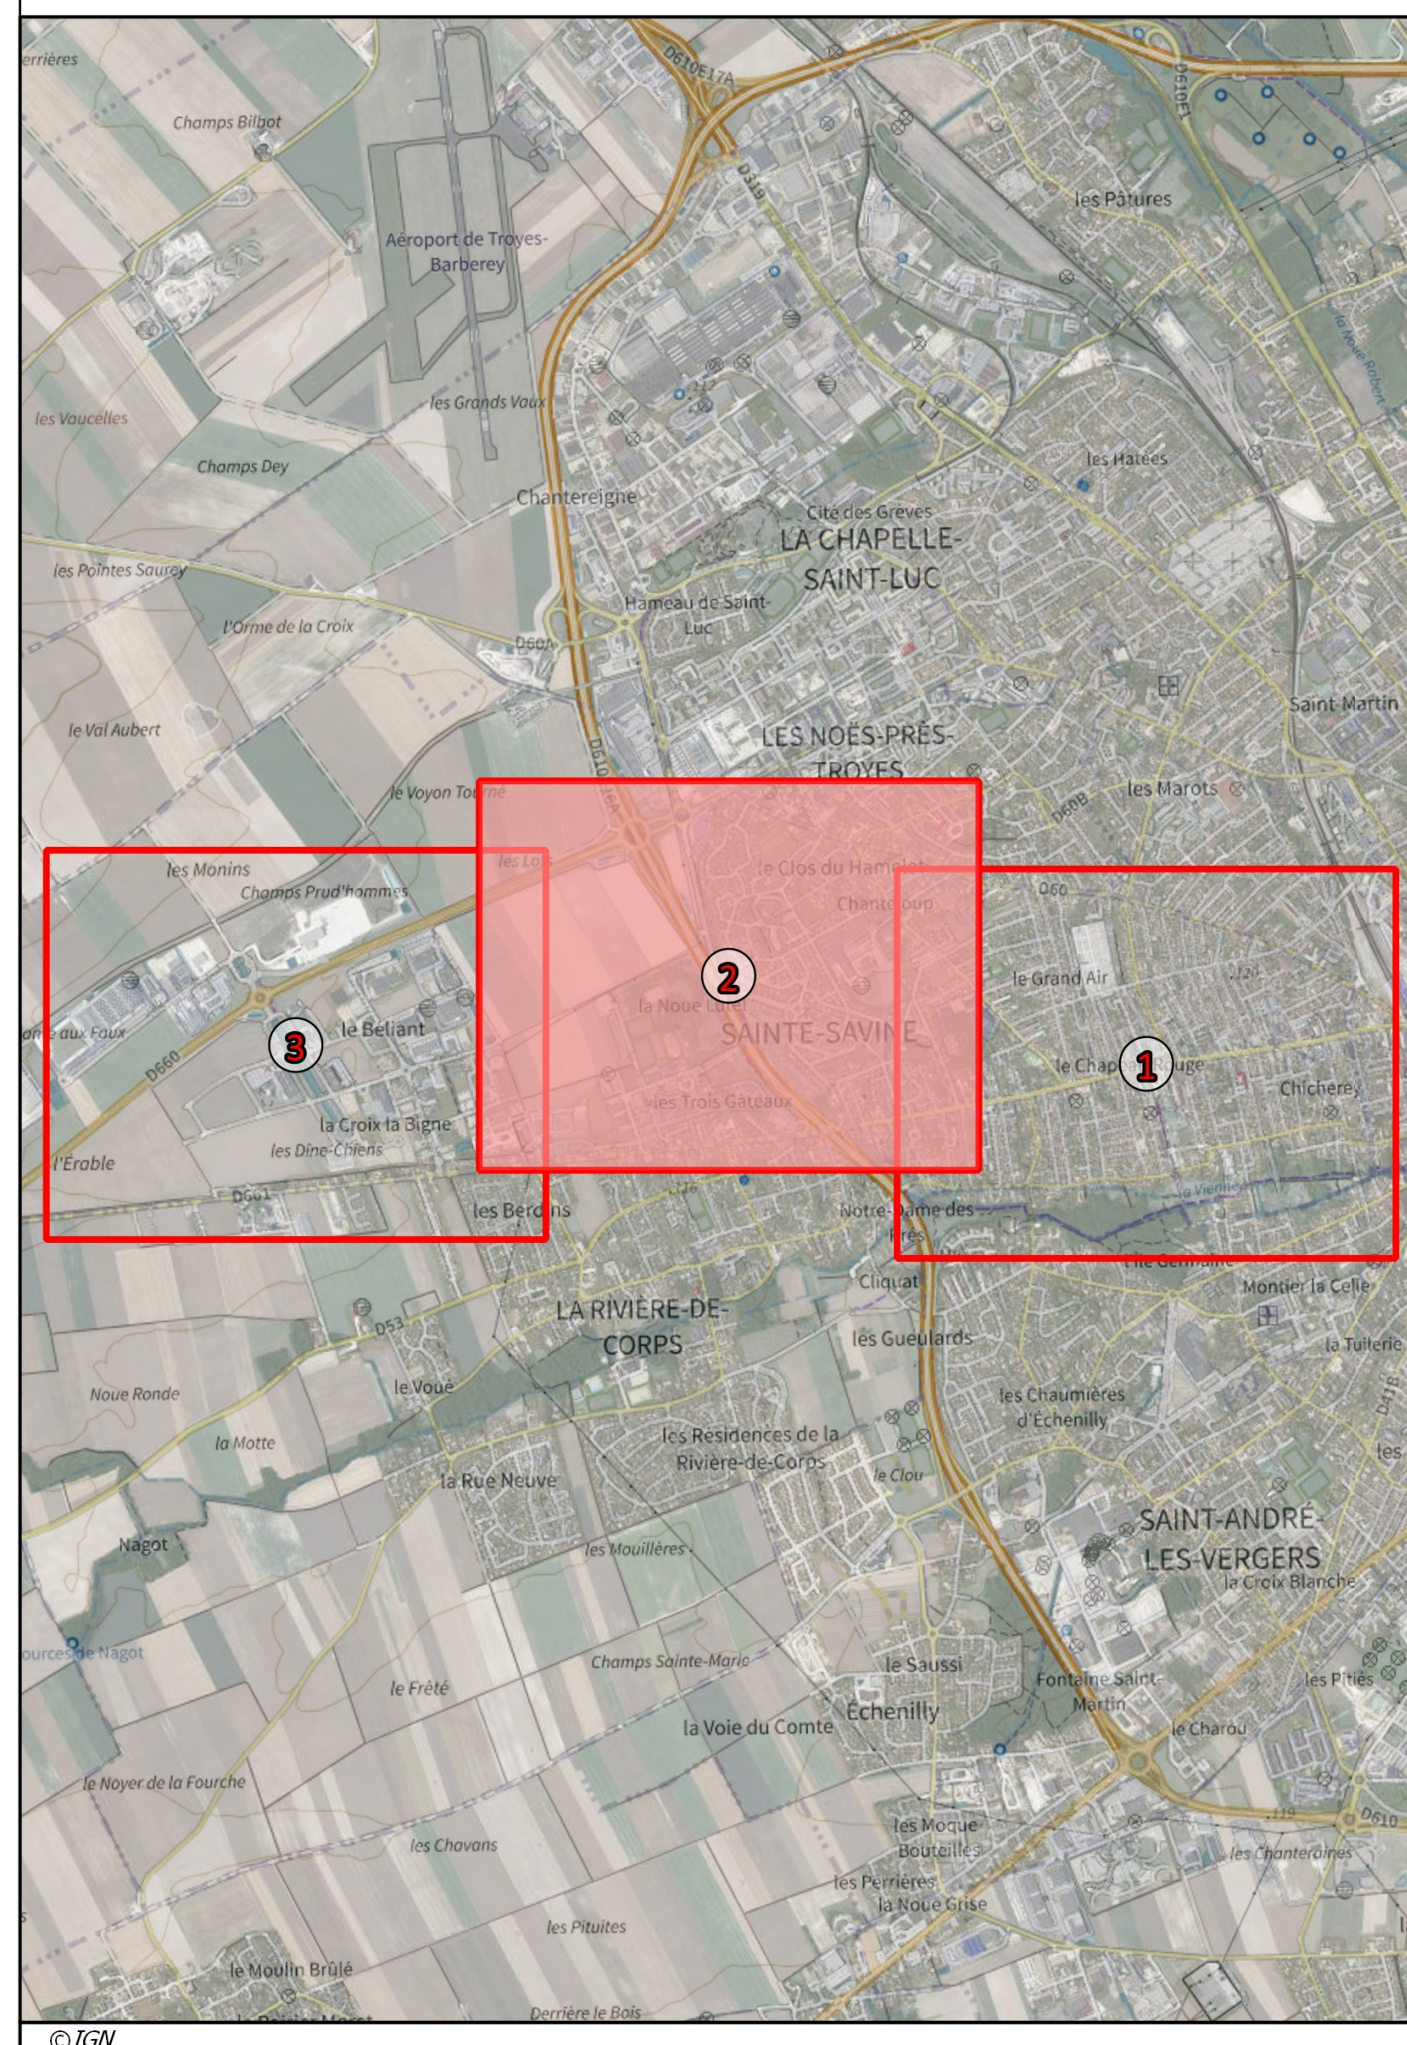

Légende

| | | |
|---|---|---|
| <p>Ouvrages</p> <ul style="list-style-type: none"> Station de pompage Régulateur sur tour Régulateur semi-enterré Régulateur enterré Station de traitement Surpresseur Bâche de reprise Bâche Captage Puits Source Forage Regard technique Vannes Vanne ouverte Vanne fermée Vanne incendie Vanne de restriction Vanne de branchement Quart de tour à vis Quart de tour à bras | <p>Appareils</p> <ul style="list-style-type: none"> Compteur général Débitmètre Ventouse Df-C Purge Régulateur de pression Stabilisateur de pression Réducteur de pression Clapot anti-retour Manomètre Débitmètre mobile Réduction Flaque pleine Manchon Fourneau de protection Anode Appareil de chloration Point d'écoute Ballon anti-bélier Equipements publics Borne fontaine Bouche lavage Bouche arrosage Borne de piéage Potence agricole Fontaine Chasse d'égout Toilettes | <p>Canalisations</p> <ul style="list-style-type: none"> Canalisation fonte Canalisation PVC Canalisation PEHD Canalisation Asphalte ciment Béton Canalisation Pierre Canalisation Habitat incrusté Canalisation hors d'eau Canalisation incendie Canalisation branchement Canalisation équipement Canalisation abandonnée Canalisation autres services d'eau <p>Hydrants</p> <ul style="list-style-type: none"> Potence incendie Bouche incendie Réserve incendie Potence d'aspiration Autre PEI |
|---|---|---|

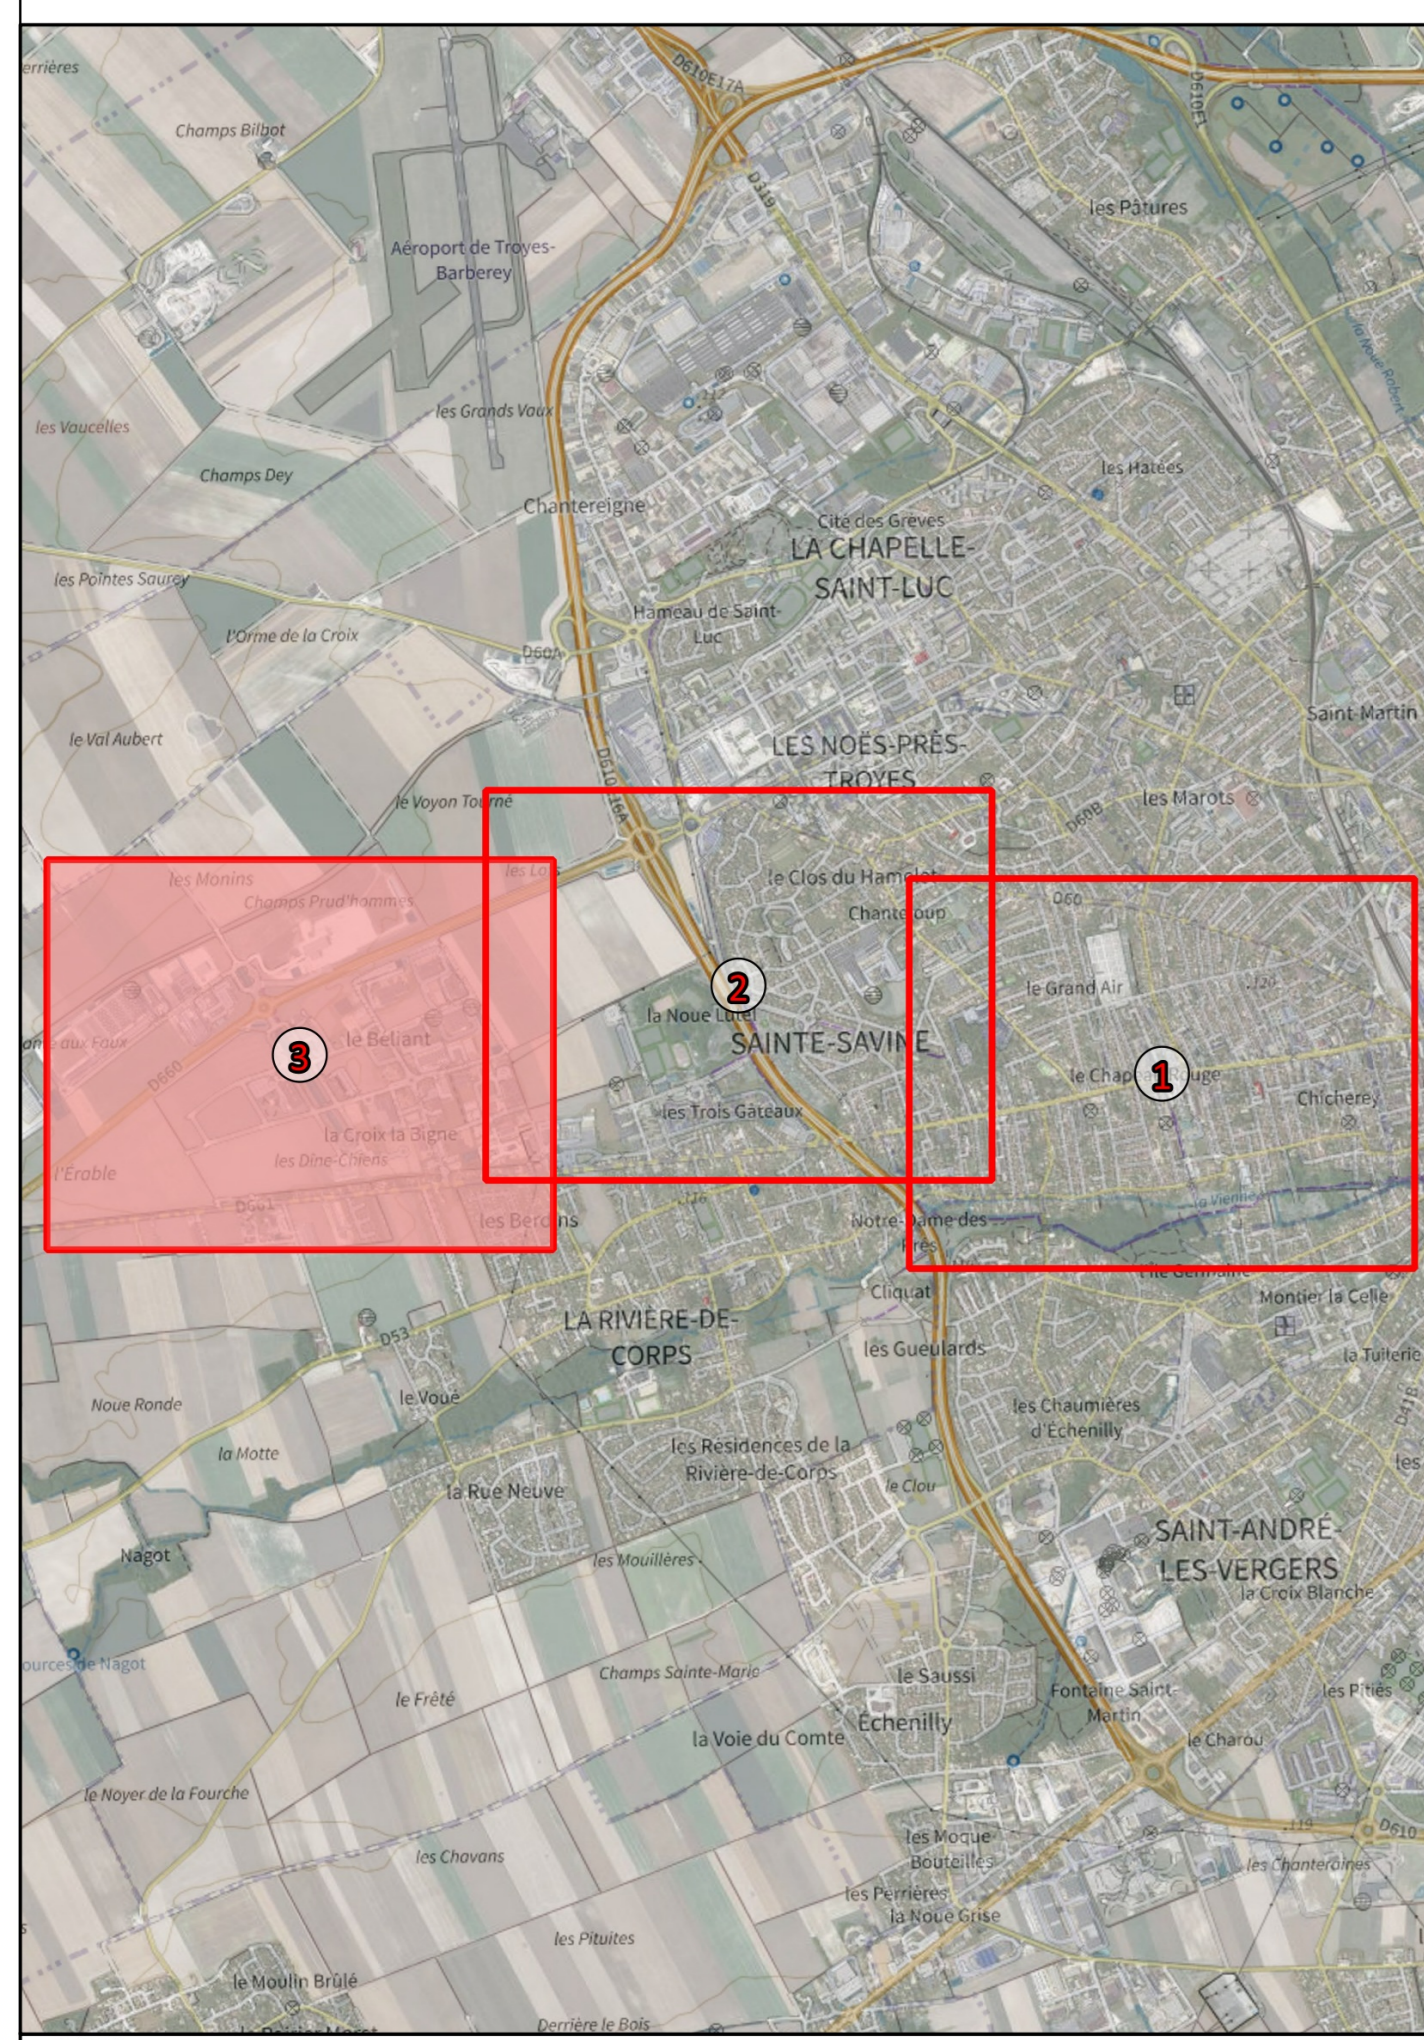

Légende

| | | |
|---|---|---|
| <p>Ouvrages</p> <ul style="list-style-type: none"> Station de pompage Réservoir sur tour Réservoir semi-enterré Réservoir enterré Station de traitement Stupenseur Écluse de reprise Écluse Captage Puits Source Forage Regard technique <p>Vannes</p> <ul style="list-style-type: none"> Vanne ouverte Vanne fermée Vanne incendie Vanne de sectionnement Vanne de branchement Quart de tour niveau Quart de tour branchement <p>Équipements publics</p> <ul style="list-style-type: none"> Borne fontaine Bouche lavage Bouche arrosage Borne de passage Potence agricole Fontaine Chaise d'égout Toilettes | <p>Appareils</p> <ul style="list-style-type: none"> Compteur général Débitmètre Ventouse M-C Purge Régulateur de pression Stabilisateur de pression RH RH RH Réducteur de pression Clapet anti-retour Manomètre Débitmètre mobile D Réduction Plaque pleine Manchon Fourreau de protection Ardoise Appareil de filtration Point d'écoute Ballon anti-bulles <p>Équipements publics</p> <ul style="list-style-type: none"> Borne fontaine Bouche lavage Bouche arrosage Borne de passage Potence agricole Fontaine Chaise d'égout Toilettes | <p>Canalisations</p> <ul style="list-style-type: none"> Canalisation fonte Canalisation PVC Canalisation PEHD Canalisation Adir Canalisation Armébéton Béton Canalisation Plomb Canalisation Matériau Inconnu Canalisation tous d'eau Canalisation incendie Canalisation branchement Canalisation équipement Canalisation abandonnée Canalisation autres services d'eau <p>Hydrants</p> <ul style="list-style-type: none"> Poteau incendie Bouche incendie Réservoir incendie Poteau d'aspiration Autre PEI |
|---|---|---|