

Légende

- Réseau eaux usées
- Réseau eaux pluviales
- Réseau unitaire
- Sn Secteur non raccordé

Contraintes parcelaires


- Contrainte d'accès
- Contrainte de surface (< 200 m²)
- Contrainte topographique

Étiquettes au SPANC

- Avis favorable, installation adaptée
- Avis défavorable, installation non conforme

Aptitude des sols

- Classe I
- Classe II
- Classe III
- Classe IV

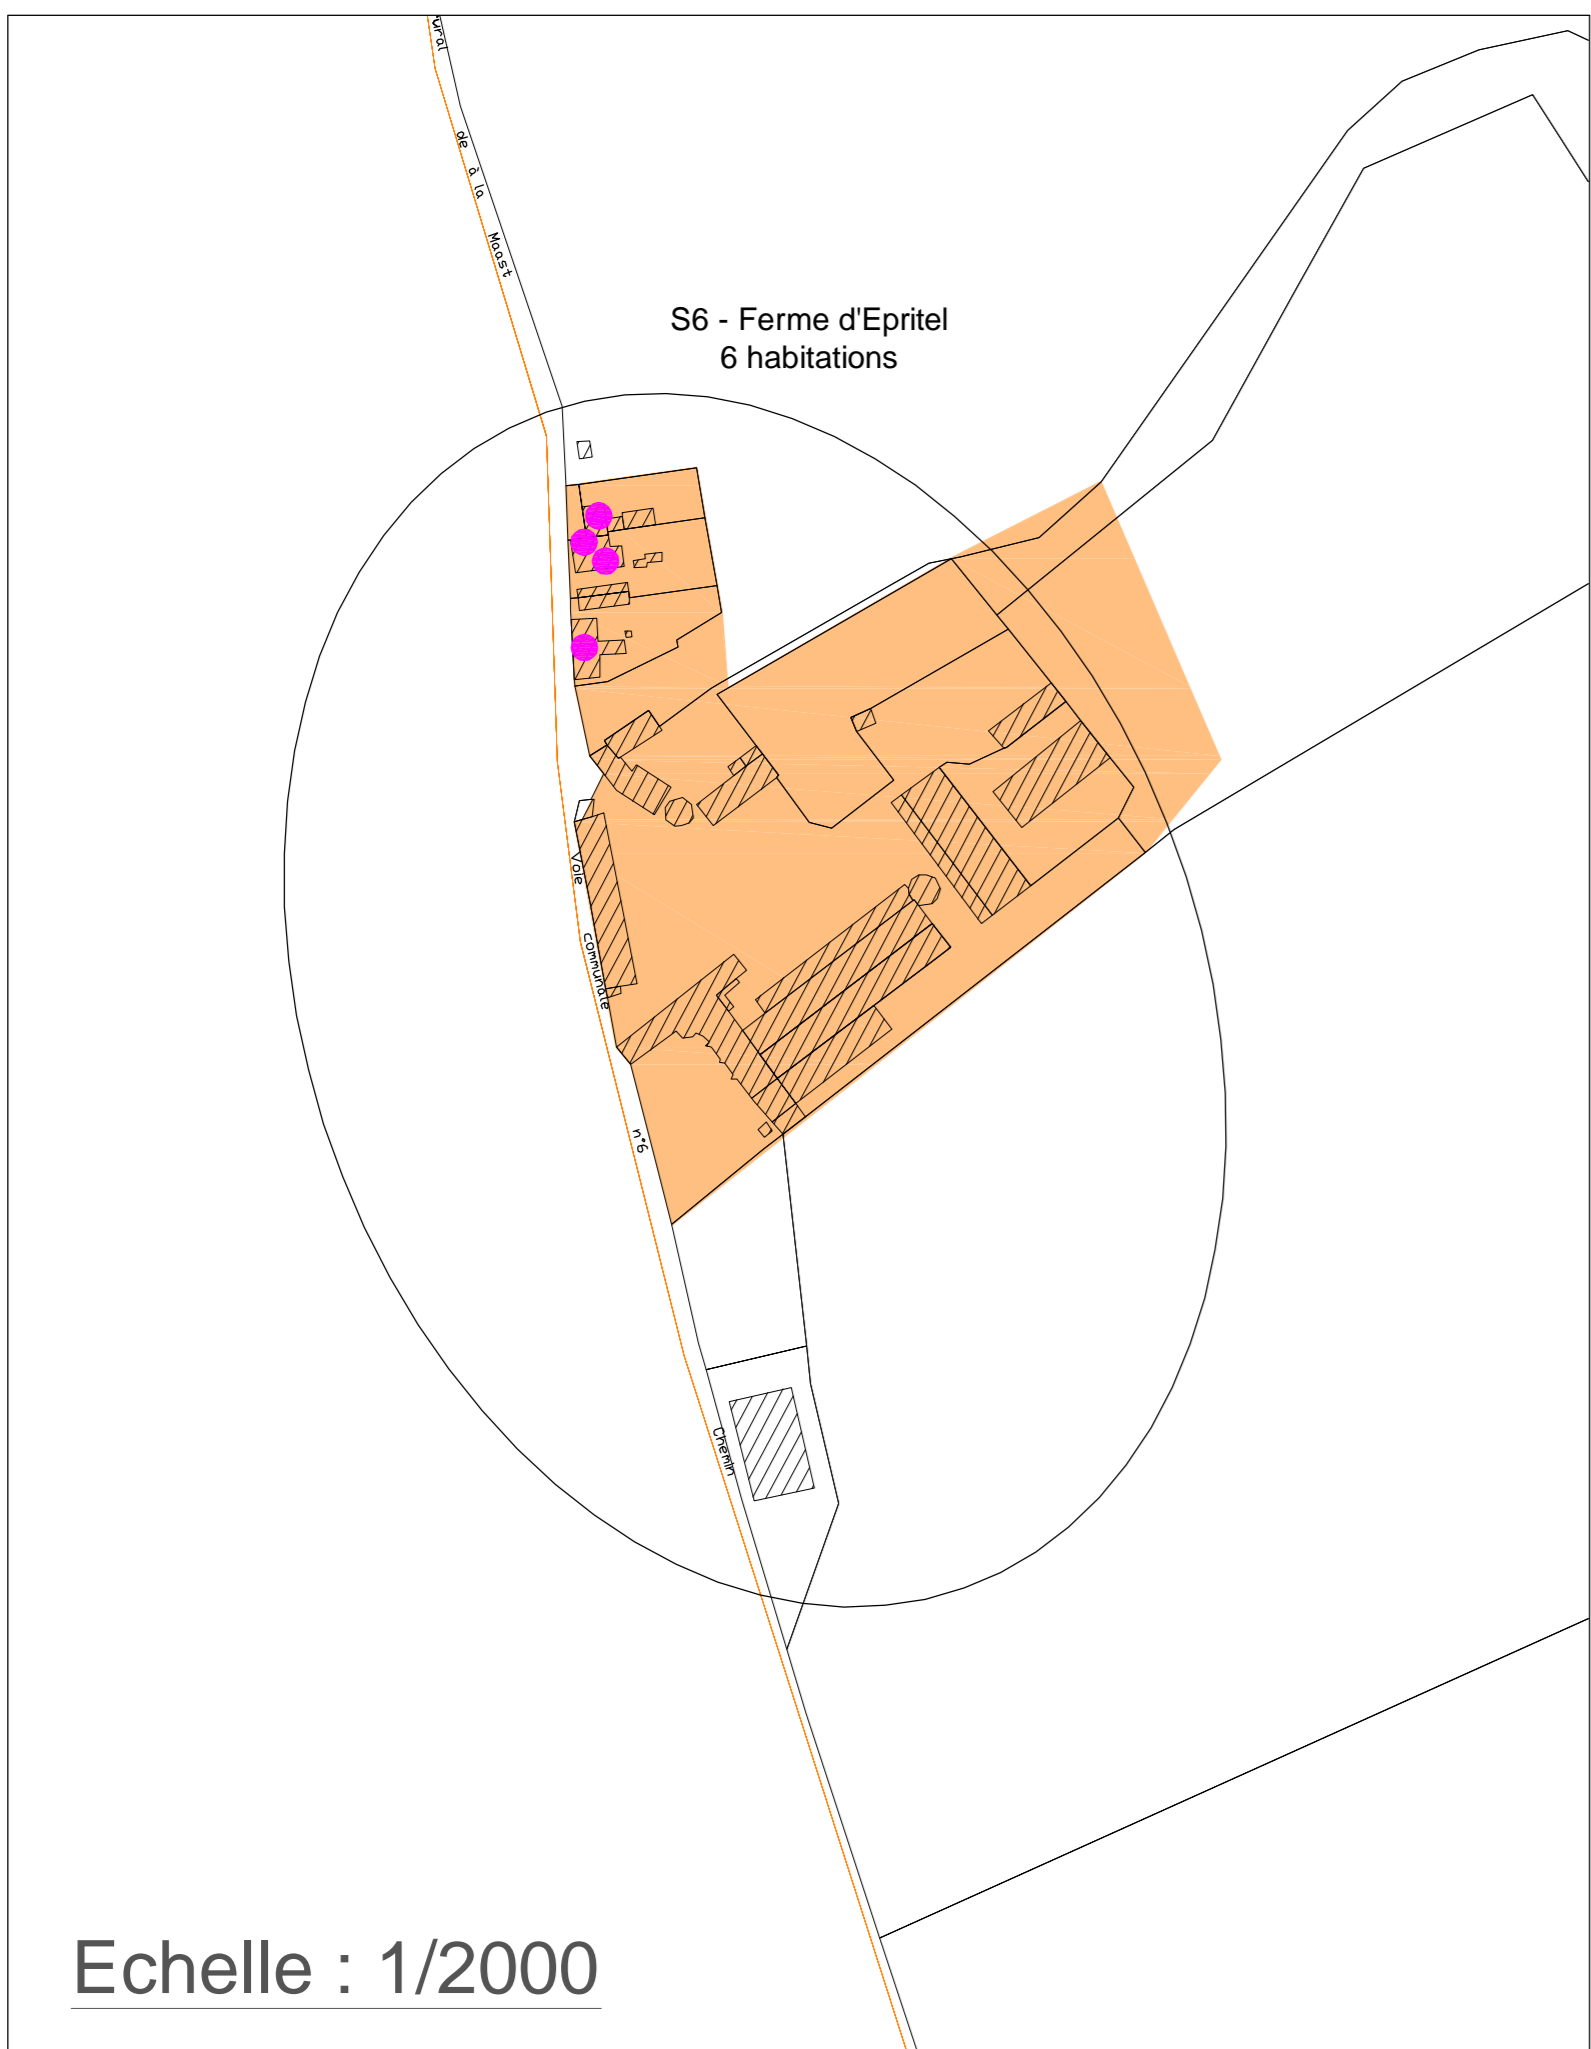


Echelle : 1/2000

COMMUNE DE COUVRELLES

SCHEMA DIRECTEUR D'ASSAINISSEMENT


Plan d'ensemble



Assistance Conseil
Traitement des Eaux
Assainissement

ACTEA environnement
27 rue Roger Salengro
59590 RAISMES
Tel: 03.27.48.83.00
Fax: 03.27.48.83.01
Mail: actea@free.fr

B	Modifié le 27/08/2015	A.H.
A	Établi le 03/06/2015	A.H.
Incl.	Commentaires	Nom



20 ter rue du Bois Morin - BP 6
02370 PRESLES ET BOVES
Tel: 03.23.54.05.81

Sortie: **A0**
17/11/2015 1:2000