Pièce n°3B

TROYES CHAMPAGNE MÉTROPOLE

DEPARTEMENT : AUBE | **COMMUNE : VILLEMEREUIL**

Carte Communale

Plans du réseau d'eau potable

Vu pour être annexé à l'arrêté n° AH_2026_0128

En date du 15 octobre 2026

Soumettant à enquête publique le projet
de la révision de la Carte Communale

Prescription de la révision de la Carte Communale le 20 juillet 2023
Approbation de la Carte Communale le 12 septembre 2002

Dossier réalisé par :

Perspectives

PERSPECTIVES

30 bis rue Delaunay, 10000 Troyes

03 25 40 05 90
perspectives@perspectives-urba.com

RÉGIE DU SDDEA

RÉGIE DU SDDEA - COPE DES VALLEES DE LA MOGNE, DE LA SEINE, DE LA BARSE

COMMUNE DE VILLEMEREUIL


PLAN N° 1
Village - sud

ECHELLE :
1/1000

DESSINE PAR :
Marie DOREZ

VALIDE PAR :
Vincent TORPS

MIS A JOUR LE :
14/02/2025

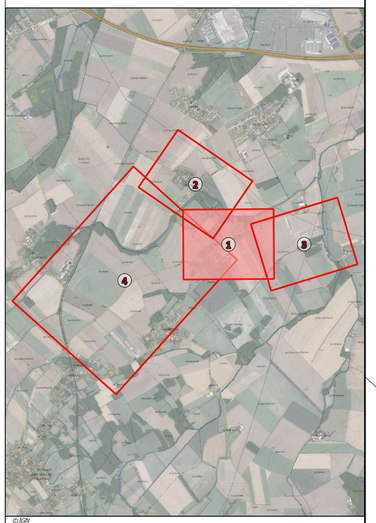

©LIGNY

Légende

Ouvrages
- Station de pompage
- Réservoir sur Tour
- Réservoir semi-enterré Réservoir enterré
- Station de traitement
- SU Surpresseur
- BR Bâche de reprise
- Bâche
- Captage
- Puits
- Source
- Forage
- Regard technique

Vannes
- Vanne ferraie Vanne incendie
- Vanne de sectorisation
- Vanne ouverte
- Vanne de branchement
- Quart de tour réseau
- Quart de tour branchement

Appareils
- Compteur général
- D Débitmètre
- Ventouse
- Purge
- Régulateur de pression
- Stabilisateur de pression
- Réducteur de pression
- Clapet anti-retour
- P Manomètre
- Débitmètre mobile
- D Réduction
- Plaque pleine
- Manchon
- Fourreau de protection
- Anode
- C Appareil de chloration
- PE Point d'écoute
- Ballon anti-bélier

Equipements publics
- Borne fontaine
- Bouche lavage Bouche arrosage
- Borne de puisage
- Potence agricole
- Fontaine
- CD Chasse d'égout
- Toilettes

Canalisations
- Canalisation Fonte
- Canalisation PVC
- Canalisation PEHD
- Canalisation Acier
- Canalisation Amiante ciment Béton
- Canalisation Plomb
- Canalisation autre matériau ou indéterminé
- Canalisation hors d'eau
- Canalisation incendie
- Canalisation de branchement
- Canalisation d'équipement
- Canalisation abandonnée
- Canalisation autres services d'eau

Hydrants
- Poteau incendie
- Bouche incendie
- Réserve incendie
- Poteau d'aspiration
- Autre PEI

RÉGIE DU SDDEA

RÉGIE DU SDDEA - COPE DES VALLEES DE LA MOGNE, DE LA SEINE, DE LA BARSE

COMMUNE DE VILLEMEREUIL


PLAN N° 2
Village - nord

ECHELLE : 1/1000

DESSINE PAR : Marie DOREZ

VALIDE PAR : Vincent TORFS

MIS A JOUR LE : 14/02/2025

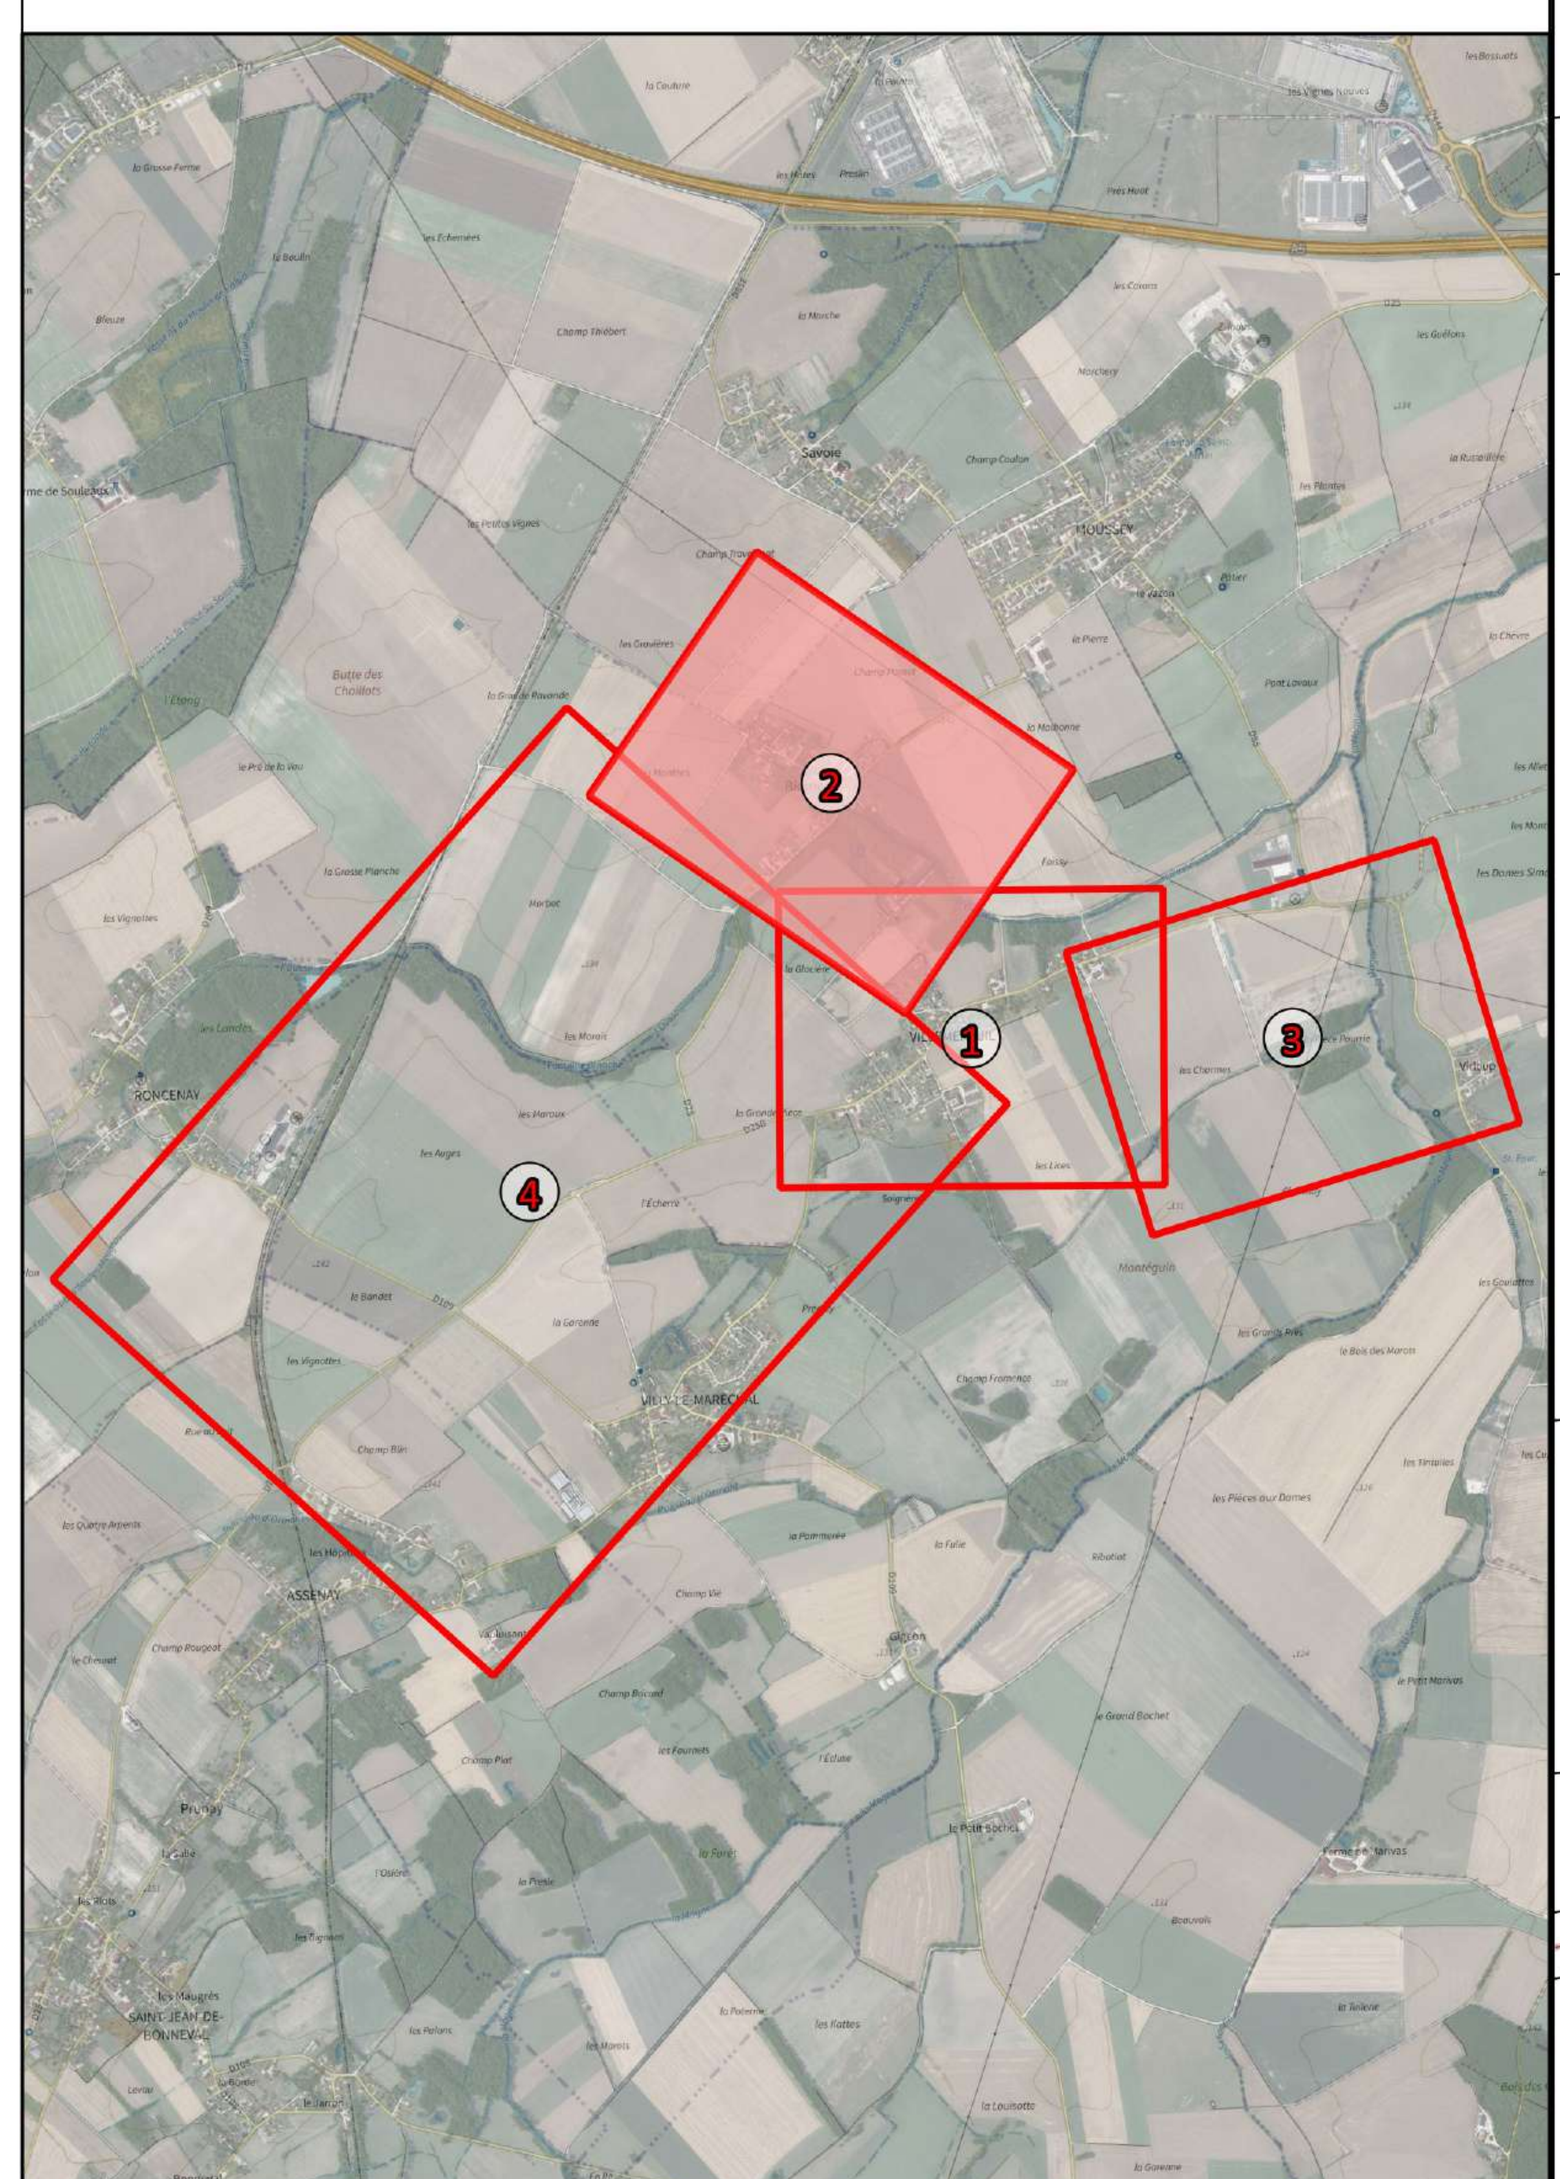

©IGN

Légende

Ouvrages
- Station de pompage
- Réservoir sur Tour
- Réservoir semi-enterré Réservoir enterré
- Station de traitement
- SU Surpresseur
- BR Bâche de reprise
- Bâche
- Captage
- Puits
- Source
- Forage
- Regard technique

Vannes
- Vanne fermée Vanne incendie
- Vanne de sectorisation
- Vanne ouverte
- Vanne de branchement
- Quart de tour réseau
- Quart de tour branchement

Appareils
- Compteur général
- Débitmètre
- Ventouse
- Purge
- Régulateur de pression
- Stabilisateur de pression
- Réducteur de pression
- Clapet anti-retour
- Manomètre
- Débitmètre mobile
- Réduction
- Plaque pleine
- Manchon
- Fourreau de protection
- Anode
- Appareil de chloration
- PE Point d'écoute
- Ballon anti-bélier

Equipements publics
- Borne fontaine
- Bouche lavage Bouche arrosage
- Borne de puisage
- Potence agricole
- Fontaine
- CE Chasse d'égout
- Toilettes

Canalisations
- Canalisation Fonte
- Canalisation PVC
- Canalisation PEHD
- Canalisation Acier
- Canalisation Amiante ciment Béton
- Canalisation Plomb
- Canalisation autre matériau ou indéterminé
- Canalisation hors d'eau
- Canalisation incendie
- Canalisation de branchement
- Canalisation d'équipement
- Canalisation abandonnée
- Canalisation autres services d'eau

Hydrants
- Poteau incendie
- Bouche incendie
- Réserve incendie
- Poteau d'aspiration
- Autre PEI



RÉGIE DU SDDEA

RÉGIE DU SDDEA - COPE DES VALLEES DE LA MOGNE, DE LA SEINE, DE LA BARSE

COMMUNE DE VILLEMEREUIL


PLAN N° 3
Liaison Villemereuil - Bordes-Aumont

ECHELLE :
1/1000

DESSINE PAR :
Marie DOREZ

VALIDE PAR :
Vincent TOMYS

MIS A JOUR LE :
14/02/2025

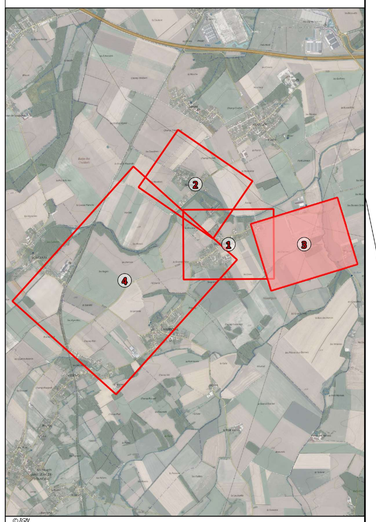

©IGN

Légende

Ouvrages
- Station de pompage
- Réservoir sur Tour
- Réservoir semi-enterré Réservoir enterré
- Station de traitement
- SU Surpresseur
- BR Bâche de reprise
- B Bâche
- Captage
- P Puits
- Source
- F Forage
- Regard technique

Vannes
- Vanne fermée Vanne incendie
- Vanne de sectionnalion
- Vanne ouverte
- Vanne de branchement
- Quart de tour réseau
- Quart de tour branchement

Appareils
- Compteur général
- D Débitmètre
- Ventouse
- Purge
- HRH Régulateur de pression
- HRH Stabilisateur de pression
- HRH Réducteur de pression
- Clapet anti-retour
- P Manomètre
- DM Débitmètre mobile
- D Réduction
- Plaque pleine
- Manchon
- Fourreau de protection
- Anode
- C Appareil de chloration
- PE Point d'écoute
- Ballon anti-bélier

Equipements publics
- Borne fontaine
- Bouche lavage Bouche arrosage
- Borne de puisage
- Potence agricole
- Fontaine
- CD Chasse d'égout
- Toilettes

Canalisations
- Canalisation Fonte
- Canalisation PVC
- Canalisation PEHD
- Canalisation Acier
- Canalisation Amiante ciment Béton
- Canalisation Plomb
- Canalisation autre matériau ou indéterminé
- Canalisation hors d'eau
- Canalisation incendie
- Canalisation de branchement
- Canalisation d'équipement
- Canalisation abandonnée
- Canalisation autres services d'eau

Hydrants
- Poteau incendie
- Bouche incendie
- Réserve incendie
- Poteau d'aspiration
- Autre PEI

RÉGIE DU SDDEA

RÉGIE DU SDDEA - COPE DES VALLEES DE LA MOGNE, DE LA SEINE, DE LA BARSE

COMMUNE DE VILLEMEREUIL


PLAN N° 4
Liaison Ronceney - Villy le Maréchal - Assenay - Villemereuil

ECHELLE :
1/2000

DESSINE PAR :
Marie DOREZ

VALIDE PAR :
Vincent TORPS

MIS A JOUR LE :
14/02/2025

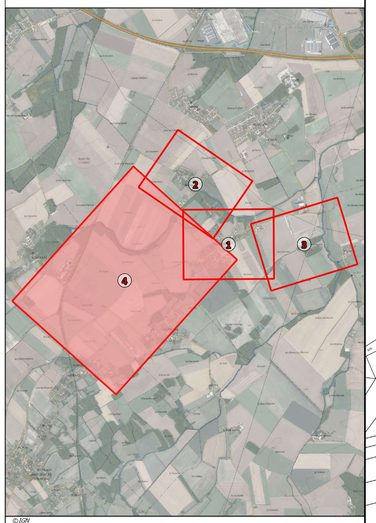

©IGN

Légende

Ouvrages

- Station de pompage
- Réservoir sur Tour
- Réservoir semi-enterré Réservoir enterré
- Station de traitement
- SU Surpresseur
- BR Bâche de reprise
- Bâche
- Captage
- Puits
- Source
- F Forage
- Regard technique

Vannes

- Vanne fermée Vanne incendie
- Vanne de sectorisation
- Vanne ouverte
- Vanne de branchement
- Quart de tour réseau
- Quart de tour branchement

Appareils

- Compteur général
- D Débitmètre
- Ventouse
- Purge
- HRH Régulateur de pression
- HRH Stabilisateur de pression
- HRH Réducteur de pression
- Clapet anti-retour
- P Manomètre
- DM Débitmètre mobile
- D Réduction
- Plaque pleine
- Manchon
- Fourreau de protection
- Anode
- C Appareil de chloration
- PE Point d'écoute
- Ballon anti-bélier

Equipements publics

- Borne fontaine
- Bouche lavage Bouche arrosage
- Borne de puisage
- Potence agricole
- Fontaine
- CD Chasse d'égout
- Toilettes

Canalisations

- Canalisation Fonte
- Canalisation PVC
- Canalisation PEHD
- Canalisation Acier
- Canalisation Amiante ciment Béton
- Canalisation Plomb
- Canalisation autre matériau ou indéterminé
- Canalisation hors d'eau
- Canalisation incendie
- Canalisation de branchement
- Canalisation d'équipement
- Canalisation abandonnée
- Canalisation autres services d'eau

Hydrants

- Poteau incendie
- Bouche incendie
- Réserve incendie
- Poteau d'aspiration
- Autre PEI