


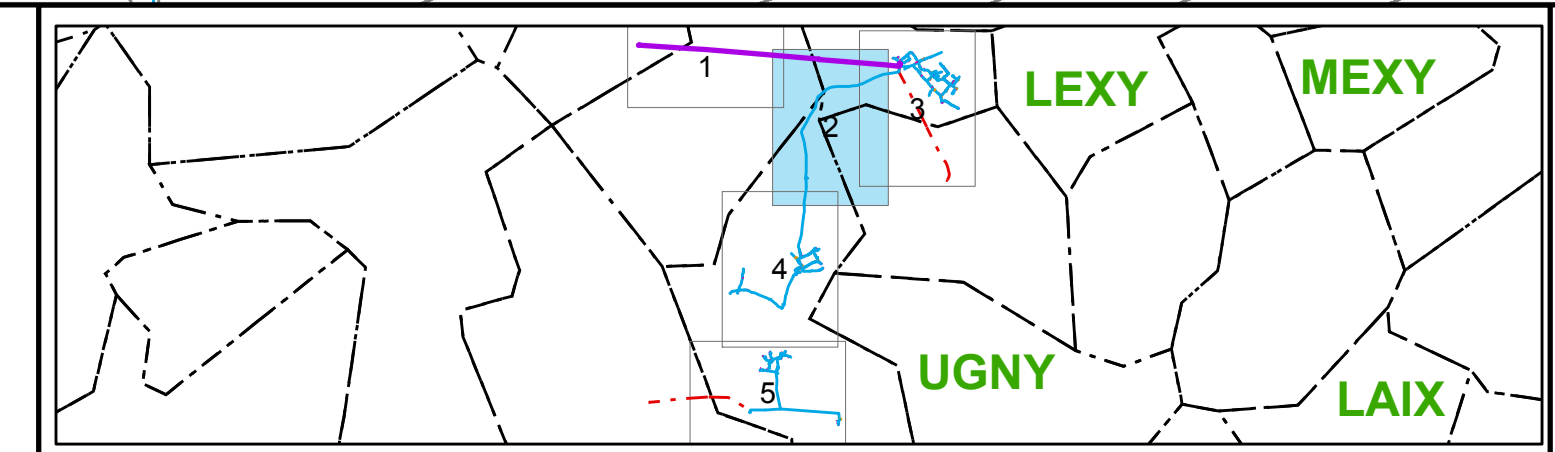

STATION DE PRODUCTION	COMPTEUR	Branchement simple
STATION DE REPRISE	DEBITMETRE	Branchement privé
SURPRESSEUR	REDUCTEUR DE PRESSION	Troiscon prise
CHATEAU D'EAU	STABILISATEUR DE PRESSION	Defense incendie
RESERVOIR	CLAPET	Distribution
BORNE INCENDIE	VENTOUSE	Eau brute
POTEAU INCENDIE	VIDANGE	Faible
VANNE	PURGE	Galérie
VANNE FERMEE	PLAQUE PLEINE	Hors service
		Rafoulement
		Rafoulement/Distributeur
		Vidange



DIFFUSION NON CONTROLÉE

Date d'impression : 06/03/2019

Ind	Date	Etabli par	Visa	Nature des modifications	Date	Vérifié/Approuvé
00	06/03/2019	R PRADET		Mise à Jour : mars 2019	06/03/2019	


Plan 2 sur 5

DEPARTEMENT DE MEURTHE ET MOSELLE

Commune de Montigny-Sur-Chiers

Réseau d'Eau Potable
Exploitation N°

Format : A0



CPO Lyon Gerland
41 Rue Saint Jean de Dieu
69007 Lyon Cedex 07

Date: 06/03/2019 Echelle : 1/2 000