


VIVIERS-SUR-CHIERS

MONTIGNY-SUR-CHIERS

	STATION DE PRODUCTION		COMPTEUR		Branchement simple
	STATION DE REPRISE		DEBITMETRE		Branchement prive
	SURPRESSEUR		REDUCTEUR DE PRESSION		Defense incendie
	CHATEAU D'EAU		STABILISATEUR DE PRESSION		Distribution
	RESERVOIR		CLAPET		Eau boite
	BORNE INCENDIE		VENTOUSE		Feeder
	POTEAU INCENDIE		VIDANGE		Galle
	VANNE		PURGE		Hors service
	VANNE FERMEE		PLAQUE PLEINE		Rechargement/Distribution
					Valve

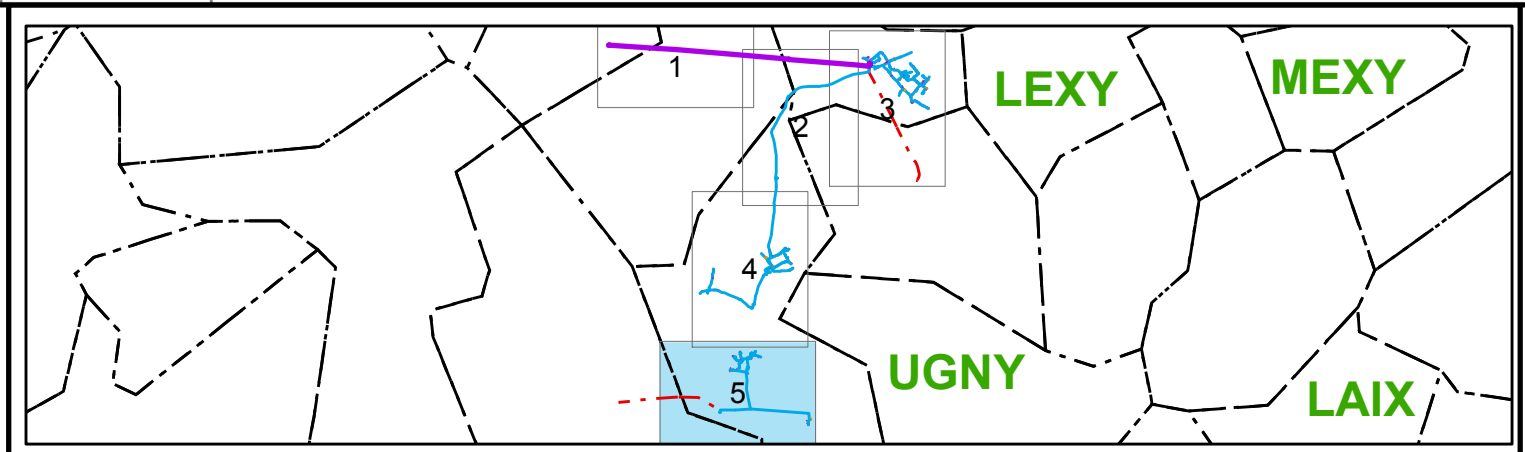

DIFFUSION NON CONTROLLEE

Date d'impression : 06/03/2019

Ind	Date	Etabli par	Visa	Nature des modifications	Date	Verifié/Approuvé
00	06/03/2019	R PRADET		Mise à Jour : mars 2019	06/03/2019	

Plan 5 sur 5 Format : A0

DEPARTEMENT DE MEURTHE ET MOSELLE

Commune de Montigny-Sur-Chiers

Réseau d'Eau Potable
Exploitation N°

Date: 06/03/2019 Echelle : 1/2 000

CPO Lyon Gerland
41 Rue Saint Jean de Dieu
69007 Lyon Cedex 07