


FRESNOIS-LA-MONTAGNE

MONTIGNY-SUR-CHIERS

UGNY

| | | |
|-----------------------|---------------------------|--------------------------|
| STATION DE PRODUCTION | COMPTEUR | Branchement simple |
| STATION DE REPRISE | DEBITMETRE | Branchement prive |
| SURPRESSEUR | REDUCTEUR DE PRESSION | Troiscon prise |
| CHATEAU D'EAU | STABILISATEUR DE PRESSION | Defense incendie |
| RESERVOIR | CLAPET | Distribution |
| BORNE INCENDIE | VENTOUSE | Eau brute |
| POTEAU INCENDIE | VIDANGE | Fecide |
| VANNE | PURGE | Galerie |
| VANNE FERMEE | PLAQUE PLEINE | Hors service |
| | | Rafoulement |
| | | Rafoulement/Distributeur |
| | | Vidange |

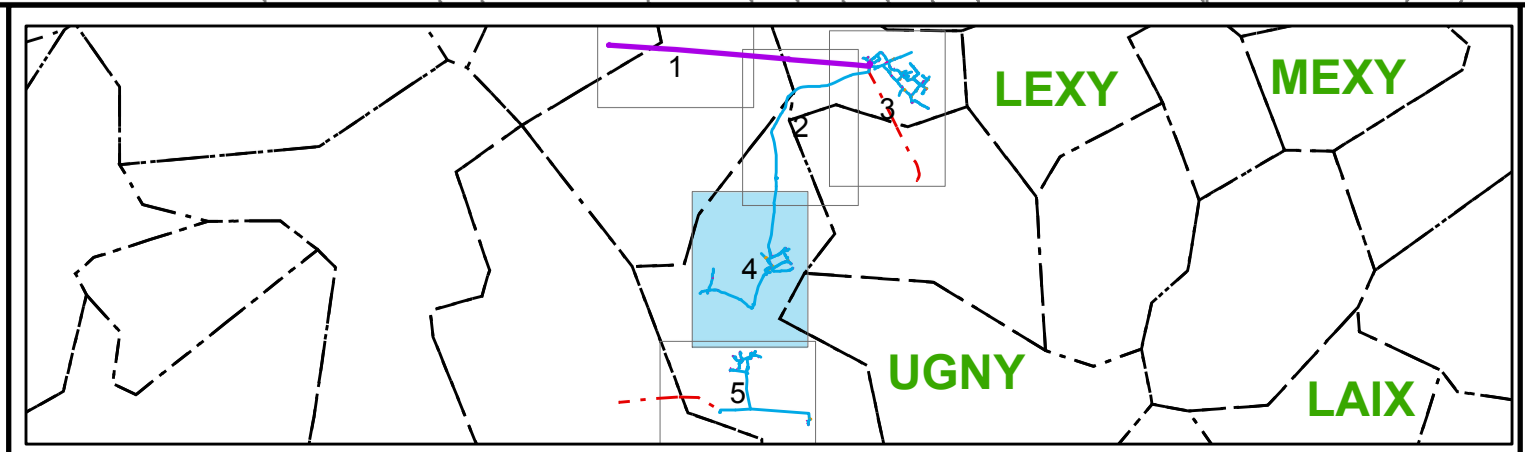

DIFFUSION NON CONTROLÉE

Date d'impression : 06/03/2019

| Ind | Date | Etabli par | Visa | Nature des modifications | Date | Vérifié/Approuvé |
|-----|------------|------------|------|--------------------------|------------|------------------|
| 00 | 06/03/2019 | R PRADET | | Mise à Jour : mars 2019 | 06/03/2019 | |

Plan 4 sur 5


DEPARTEMENT DE MEURTHE ET MOSELLE

Commune de Montigny-Sur-Chiers

Réseau d'Eau Potable
Exploitation N°

Format : A0

Echelle : 1/2 000



CPO Lyon Gerland
41 Rue Saint Jean de Dieu
69007 Lyon Cedex 07