

**TRAVAUX
CONNEXES**


ECHELLE
1/ 5000

Planche unique

PLAN APPROUVE PAR LA COMMISSION COMMUNALE DANS SA SEANCE DU :			
DEPOSE EN MARE DU :	AU :	LE MARE :	CACHET :
PLAN MODIFIE PAR LA COMMISSION COMMUNALE DANS SA SEANCE DU :			
DEPOSE EN MARE DU :	AU :	LE MARE :	CACHET :
PLAN MODIFIE PAR LA COMMISSION DEPARTEMENTALE DANS SA SEANCE DU :			
DEPOSE EN MARE DU :	AU :	LE MARE :	CACHET :

LAMBERT - Géomètres-Experts
BRUMATH - SARREBOURG - SARRE UNION
www.lambert-geometre.fr
SARRE UNION - 67269 - 33, rue de Phalsbourg - 03.88.50.21.21 - sarre-union@lambert-geometre.fr

Plan n° 20402
Plan n° TC
Par : FB
Le : 06/08/2019

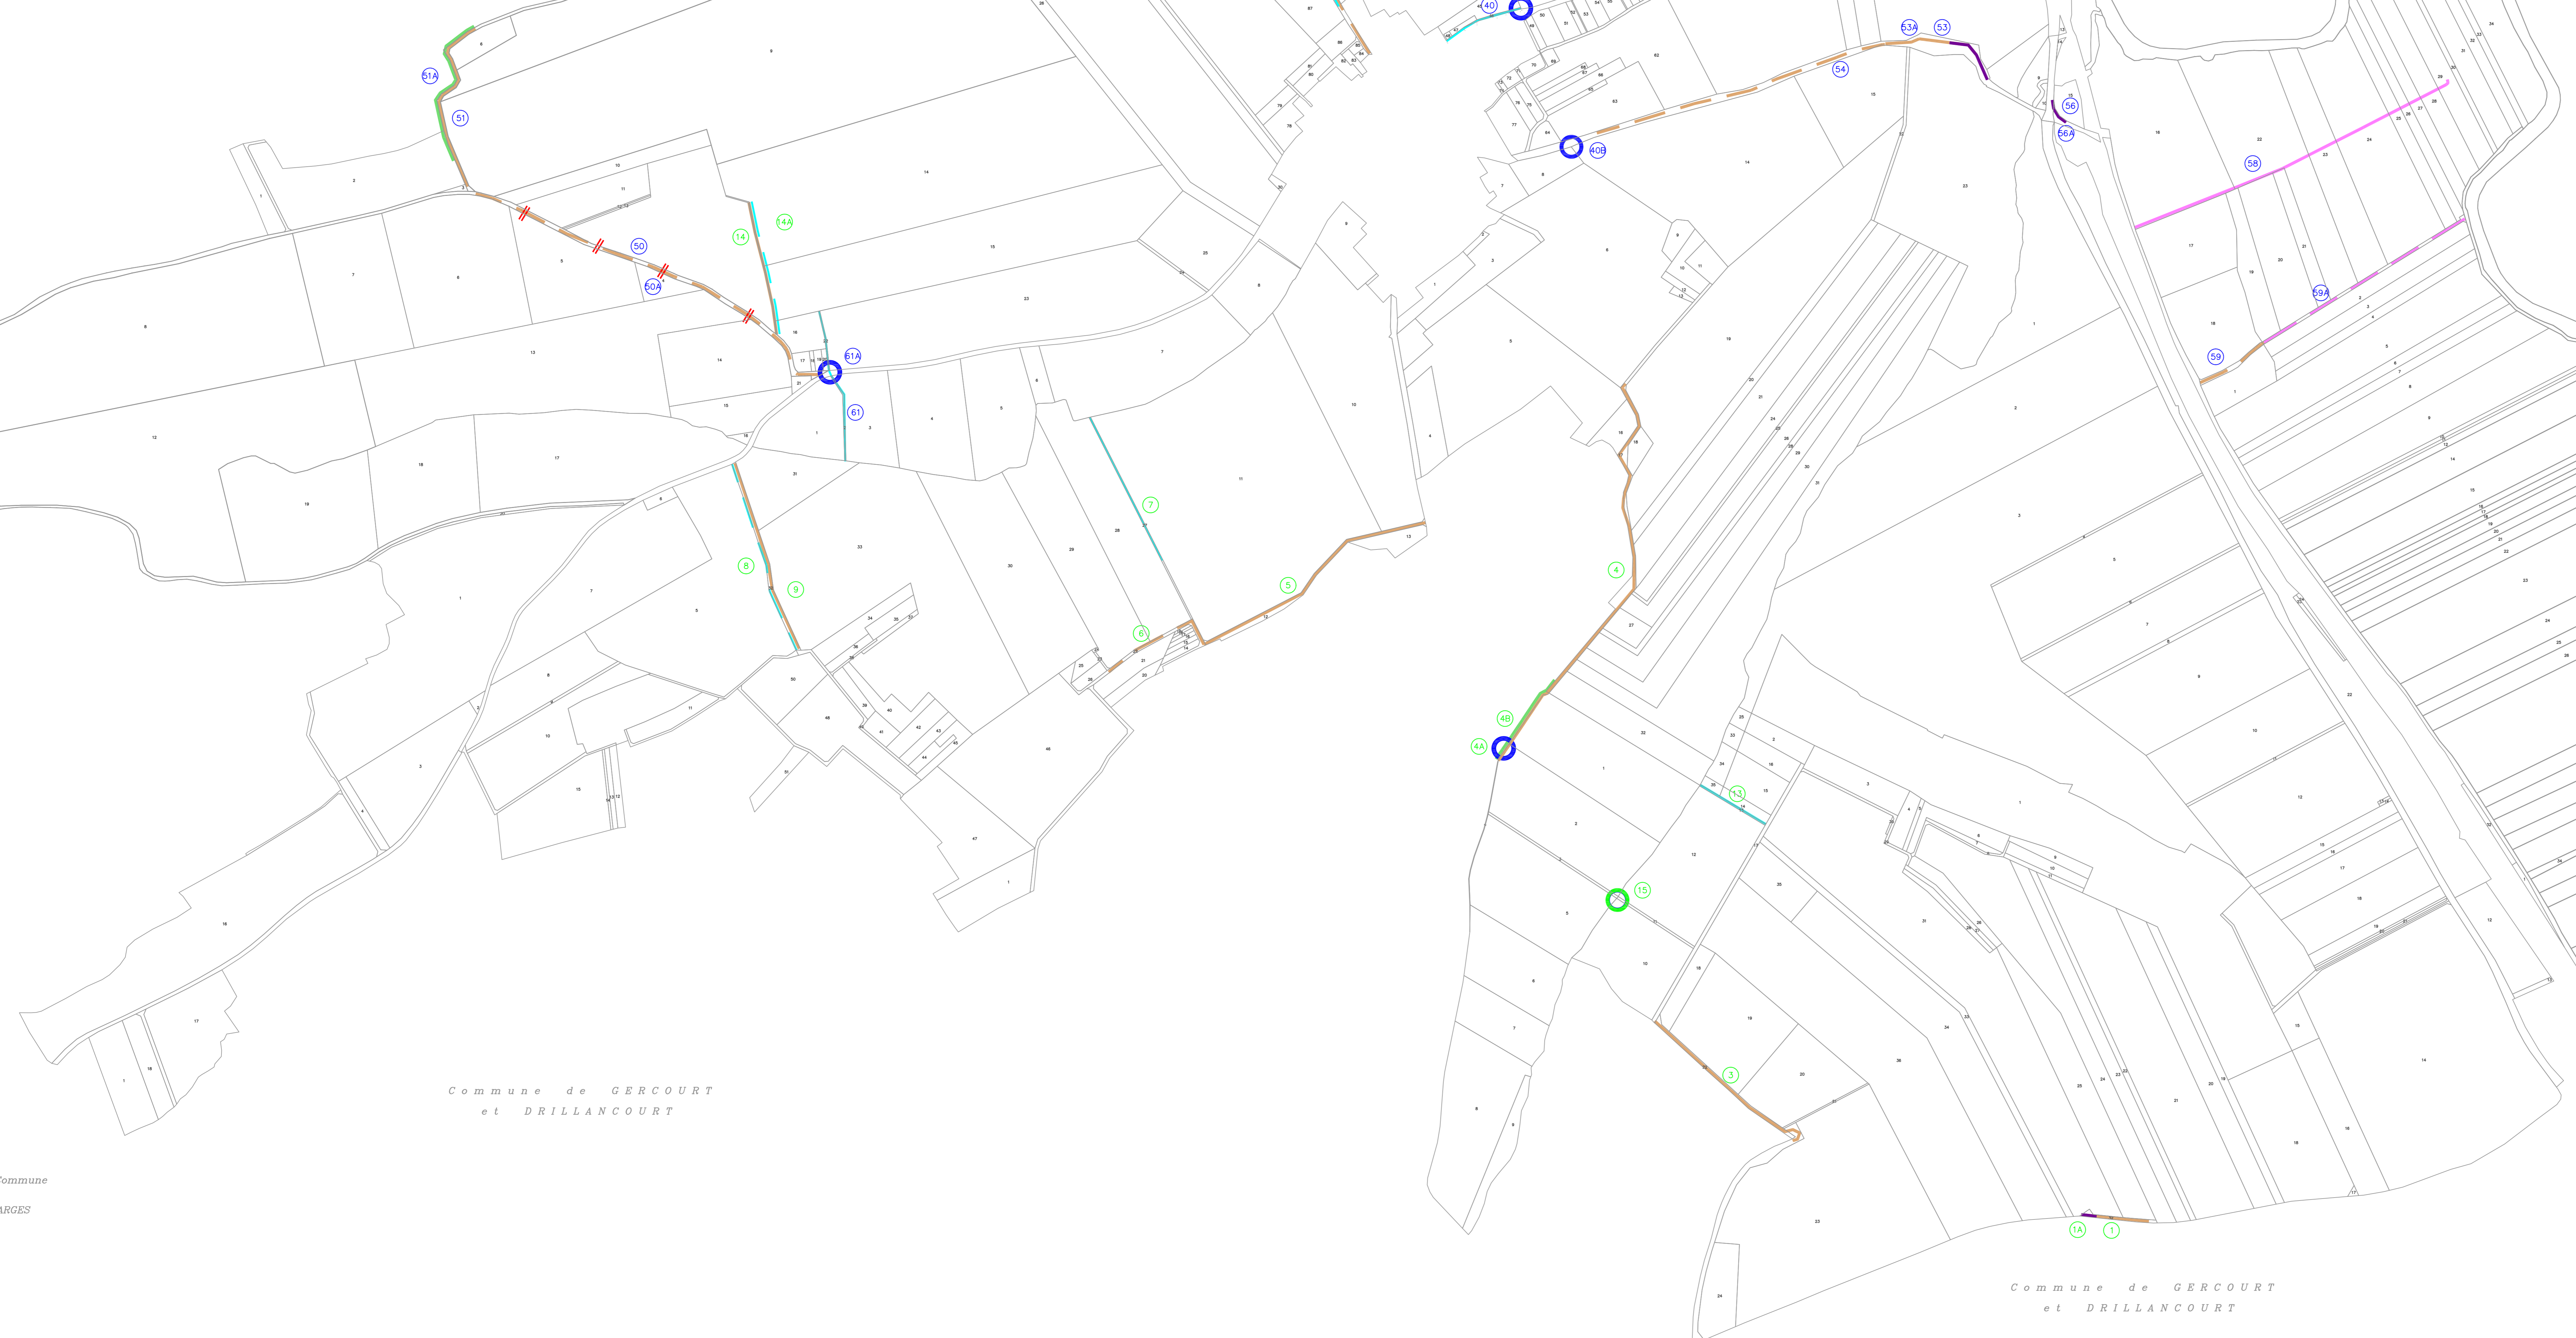

- Légende:**
- AFAPAF
 - Commune de DANNEVOUX
 - Création de chemin à l'aide de matériaux issus d'anciens chemins
 - Création de chemin avec une couche de gravillonnage
 - Fossé
 - Fossé d'accotement de chemin
 - Entretien de fossés
 - Assainissement de chemin
 - Haies à tailler, débroussaillage
 - Décassement
 - Chemin à empierrer
 - Chemin à recharger
 - Réfection de chemin existant
 - Chemin à niveller
 - Chemin à recharger avec béton
 - Passerelle piétonne (Longueur: 6m largeur 1.5m)
 - Passage busé avec Tête débouchée
 - Passage busé avec Tête de sécurité pour sortie sur RD
 - Rigoles métalliques
 - Création d'un passage canadien
 - Création d'un parking
 - Création d'un bassin de rétention

AFAPAF DE DANNEVOUX
DEVIS ESTIMATIF DES TRAVAUX

N°	Désignation	Long	Larg.	U	Prix unitaire €/ml	Total € HT
1	Création d'un chemin empierré	136	3	ml	48.00 €	6 528.00 €
1A	Aménagement de la sortie sur RD	30	3	ml	100.00 €	3 000.00 €
3	Création d'un chemin empierré	396	3	ml	48.00 €	19 008.00 €
4	Création d'un chemin empierré	885	3	ml	48.00 €	42 480.00 €
4A	Passage busé (DN 400)+2 têtes	6	ml	180.00 €	1 080.00 €	
4B	Élagage et débroussaillage (largeur de 6m)	198	ml	6.00 €	1 188.00 €	
5	Création d'un chemin empierré	575	3	ml	48.00 €	27 600.00 €
6	Rechargement (30cm)	200	3	ml	37.00 €	7 400.00 €
7	Fossés	320	ml	3.50 €	1 120.00 €	
8	Fossés d'accotement de chemins	393	ml	4.30 €	1 689.90 €	
9	Création d'un chemin empierré	393	3	ml	48.00 €	18 864.00 €
10	Création d'un chemin empierré	366	3	ml	48.00 €	17 568.00 €
10A	Fossés d'accotement de chemins	173	ml	4.30 €	743.90 €	
11	Création d'un chemin empierré	796	3	ml	48.00 €	38 208.00 €
11A	Passage busé (DN 400)+ 2 têtes de sécurités	6	ml	200.00 €	1 200.00 €	
13	Fossés	152	ml	3.50 €	532.00 €	
14	Création d'un chemin empierré	270	3	ml	48.00 €	12 960.00 €
14A	Fossés d'accotement de chemins	270	ml	4.30 €	1 161.00 €	
15	Passerelle piétonne	6	1.5	u	16 000.00 €	16 000.00 €
TOTAL						218 330.80 €
Divers et imprévus (5%)						10 916.54 €
Maîtrise d'œuvre (7%)						15 283.16 €
TOTAL HT de l'opération						244 530.50 €
T.V.A 20%						48 906.10 €
TOTAL TTC						293 436.60 €

COMMUNE DE DANNEVOUX
DEVIS ESTIMATIF DES TRAVAUX

N°	Désignation	Long	Larg.	U	Prix unitaire €/ml	Total € HT				
40	Fossés	165	ml	3.50 €	577.50 €					
50	Rechargement (10cm)	807	3	ml	14.00 €	11 298.00 €				
50A	Pose de rigoles métalliques	4	u	250.00 €	1 000.00 €					
51	Création d'un chemin empierré	376	3	ml	48.00 €	18 048.00 €				
51A	Élagage et débroussaillage (largeur de 6m)	330	ml	4.50 €	1 485.00 €					
52	Rechargement (15cm)	336	3	ml	19.50 €	6 552.00 €				
52A	Fossés d'accotement de chemins	220	ml	4.30 €	946.00 €					
52B	Création d'un bassin de rétention	1	ff	31 080.00 €	31 080.00 €					
52C	Création d'un chemin empierré	495	4	ml	64.00 €	31 680.00 €				
52D	Création d'un chemin empierré	50	3	ml	48.00 €	2 400.00 €				
52E	Élagage et débroussaillage	50	ml	10.00 €	500.00 €					
53	Création d'un chemin empierré	193	3	ml	48.00 €	9 264.00 €				
53A	Couche de roulement en gravillonnage	118	ml	16.00 €	1 888.00 €					
54	Rechargement (30cm)	601	3	ml	37.00 €	22 237.00 €				
55	Rechargement (30cm) + gravillonnage	230	3	ml	53.00 €	12 190.00 €				
55A	Aménagement de sortie RD	30	3	ml	100.00 €	3 000.00 €				
55B	Création d'une place de retournement	200	m²	20.00 €	4 000.00 €					
56	Aménagement de sortie RD	55	3	ml	100.00 €	5 500.00 €				
56A	Remblais complémentaires	55	3	ml	110.00 €	6 050.00 €				
57	Aménagement de sortie RD	30	3	ml	100.00 €	3 000.00 €				
58	Décassement	700	3	ml	15.00 €	10 500.00 €				
59	Rechargement (15cm)	155	3	ml	19.50 €	3 022.50 €				
Création d'un chemin empierré avec les matériaux issus de la position 58						465	3	ml	28.00 €	13 020.00 €
61	Fossés	310	ml	3.50 €	1 085.00 €					
61A	Passage busé (DN 600) +2 têtes	6	ml	250.00 €	1 500.00 €					
Total HT						201 823.00 €				
Divers et imprévus (5%)						10 091.15 €				
Maîtrise d'œuvre (7%)						14 127.51 €				
TOTAL HT de l'opération						226 041.76 €				
T.V.A 20%						45 208.35 €				
TOTAL TTC						271 250.11 €				