Aménagement Foncier Agricole et Forestier

DANNEVOUX

avec extensions sur les communes de : CONSENVOYE, GERCOURT et DRILLANCOURT, SEPTSARGES, SIVRY SUR MEUSE, VILOSNES-HARAUMONT.

PLAN PROJET

Planche Unique

LEGENDE

- *Route*
- *Chemin rural*
- *Chemin d'exploitation*
- *Fossé, ruisseau, rivière*

Les contenances sont exprimées en ares
Exemple : 27.09 = 27ares09

PLAN APPROUVE PAR LA COMMISSION COMMUNALE DANS SA SEANCE DU :	LE SECRETAIRE :	LE PRESIDENT
DEPOSE EN MAIRIE DU AU	LE MAIRE	CACHET :
PLAN MODIFIE ET APPROUVE PAR LA COMMISSION COMMUNALE DANS SA SEANCE DU :	LE SECRETAIRE :	LE PRESIDENT
DEPOSE EN MAIRIE DU AU	LE MAIRE	CACHET :
PLAN MODIFIE ET APPROUVE PAR LA COMMISSION DEPARTEMENTALE DANS SA SEANCE DU :	LE SECRETAIRE :	LE PRESIDENT
DEPOSE EN MAIRIE DU AU	LE MAIRE	CACHET :

Echelle 1 / 5000

LAMBERT - Géomètres-Experts
BRUMATH - SARREBOURG - SARRE-UNION
www.lambert-geometre.fr
SARRE UNION - 67260 - 33, rue de Phalsbourg - 03.88.00.21.21 - sarre-union@lambert-geometre.fr
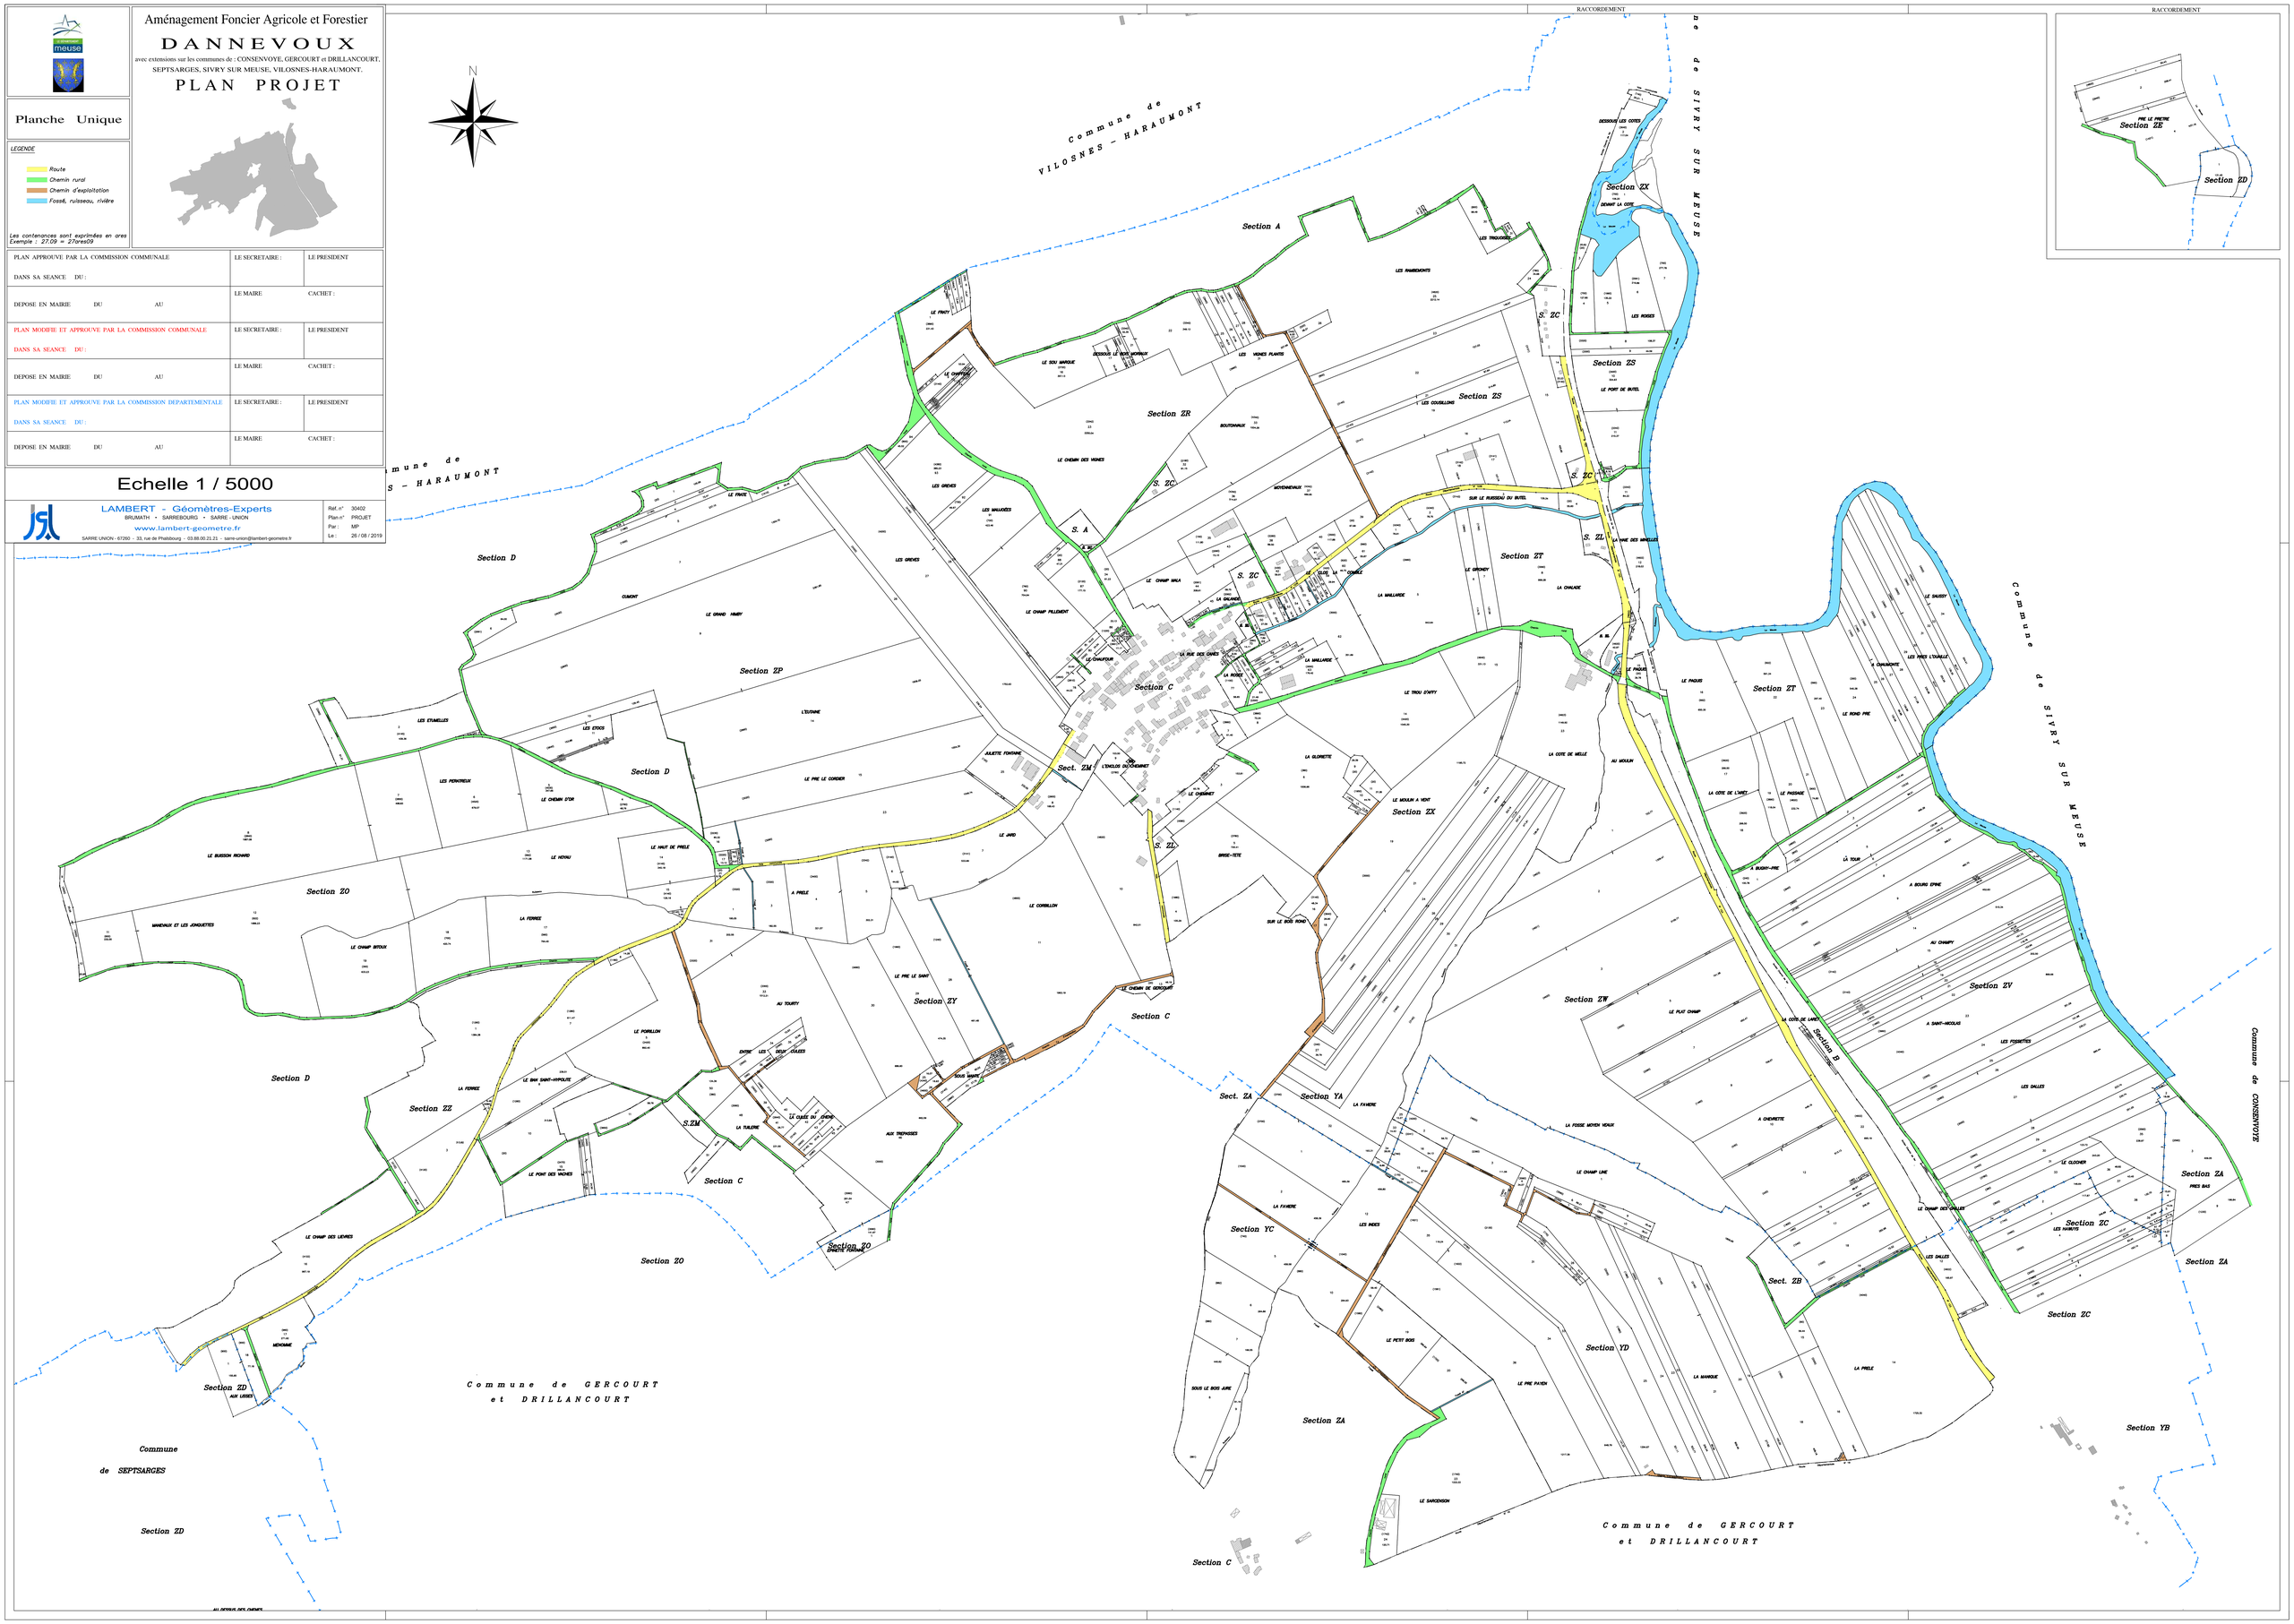
Ref. n°	30402
Plan n°	PROJET
Par :	MP
Le :	26 / 08 / 2019