AMENAGEMENT FONCIER AGRICOLE ET FORESTIER
Titre 2ème du Livre 1er du Code Rural et de la Pêche Maritime

AVANT LES MARCILLY (Aube)

Section ZT

PARCELLES SITUEES SUR LA COMMUNE DE AVANT LES MARCILLY

ZT 1 - Cp.300 (TZ:0 62 21-T3A:1 87 79-T5A:1 02 60)-33108 pts.....3ha52a60ca
ZT 2 - Cp.300 (TZ:0 58 60-T3A:1 35 09-T5A:1 92 61)-35853 pts.....3ha86a30ca
ZT 3 - Cp.1110 (TZ:0 40 06-T3A:1 59 75-T5A:2 50 99)-41651 pts.....4ha50a80ca

ZT 4 - Cp.1110 (TZ:0 02 75-T3A:2 12 45-T5A:2 85 80)-46172 pts.....5ha01a00ca
ZT 5 - Cp.2340 (T3A:4 24 36-T5A:3 76 54)-74203 pts.....8ha00a90ca
ZT 6p01 - Cp.2230 (TZ:0 50 93-T5A:0 55 71)-9954 pts.....1ha06a64ca

ZT 7 - Cp.330 (TZ:5 80 76-T5A:1 20 44)-67173 pts.....7ha01a20ca
ZT 8 - Cp.1590 (TZ:2 85 60-T3B:0 23 10)-29898 pts.....3ha08a70ca
ZT 9 - Cp.1690 (TZ:3 11 90-T3B:0 77 50)-37617 pts.....3ha89a40ca

ZT 10 - Cp.310 (TZ:2 85 89-T3B:1 13 30-T5B:0 00 21)-38514 pts.....3ha99a40ca
ZT 11 - Cp.1000 (T3A:3 99 99-T5A:1 44 81)-51032 pts.....5ha44a80ca
ZT 12 - Cp.1000 (T3A:0 65 68-T5A:0 31 82)-9103 pts.....97a50ca

ZT 13 - Cp.910 (T3A:1 54 96-T5A:0 83 14)-22204 pts.....2ha38a10ca
ZT 14 - Cp.910 (T3A:3 86 13-T5A:2 15 17)-56048 pts.....6ha01a30ca
ZT 17 - Cp.1340 (T3A:2 84 18-T5A:1 28 82)-38591 pts.....4ha13a00ca

ZT 21 - Cp.1500 (T3A:3 05 85-T5B:0 21 62-T5A:2 90 83)-57176 pts.....6ha18a30ca
ZT 22 - Cp.1500 (T3A:1 10 10-T5B:0 06 23-T5A:0 97 27)-19775 pts.....2ha13a60ca
ZT 23 - Cp.870 (T3A:1 53 50-T5B:0 08 42-T5A:1 52 08)-29028 pts.....3ha14a00ca

ZT 24 - Cp.10 (T3A:0 05 29-T5A:0 22 71)-2546 pts.....28a00ca
ZT 25 - Cp.10 (T5B:0 23 56-T5A:0 05 44)-2610 pts.....28a00ca
ZT 26p01 - Cp.10 (T3A:0 20 53-T5A:0 15 45-T6A:0 13 62)-4499 pts.....49a60ca

ZT 27 - Cp.10 (TZ:0 15 81-T5A:0 12 39)-2649 pts.....28a20ca
ZT 29 - Cp.10 (T3A)-1584 pts.....16a67ca
ZT 30 - Cp.1340 (T3A)-373 pts.....3a93ca

ZT 31 - Cp.10 (T5A)-540 pts.....6a00ca
ZT 32 - Cp.910 (T3A:6 49 71-T5A:1 49 19)-75150 pts.....7ha98a90ca
ZT 33 - Cp.730 (T3A:5 65 38-T5B:0 06 02-T5A:5 92 30)-107560 pts.....11ha63a70ca

ZT 34 - Cp.60 (T5A)-1080 pts.....12a00ca
ZT 35 - Cp.1915 (T5A)-46 pts.....0a51ca
ZT 36 - Cp.2295 (T5A)-50 pts.....0a56ca

ZT 37 - Cp.1590 (T3A:3 27 23-T5B:0 20 46-T5A:3 80 14)-67141 pts.....7ha27a83ca
ZT 5001 - Cp.10 (T3A:0 06 86-T5B:0 01 47-T5A:0 38 25-T6A:0 03 22)-4500 pts.....49a80ca
ZT 5002 - Cp.10 (T3A:0 40 67-T5A:0 02 89)-4124 pts.....43a56ca

ZT 5003 - Cp.10 (T3A:0 24 15-T5A:0 02 35)-2506 pts.....26a50ca

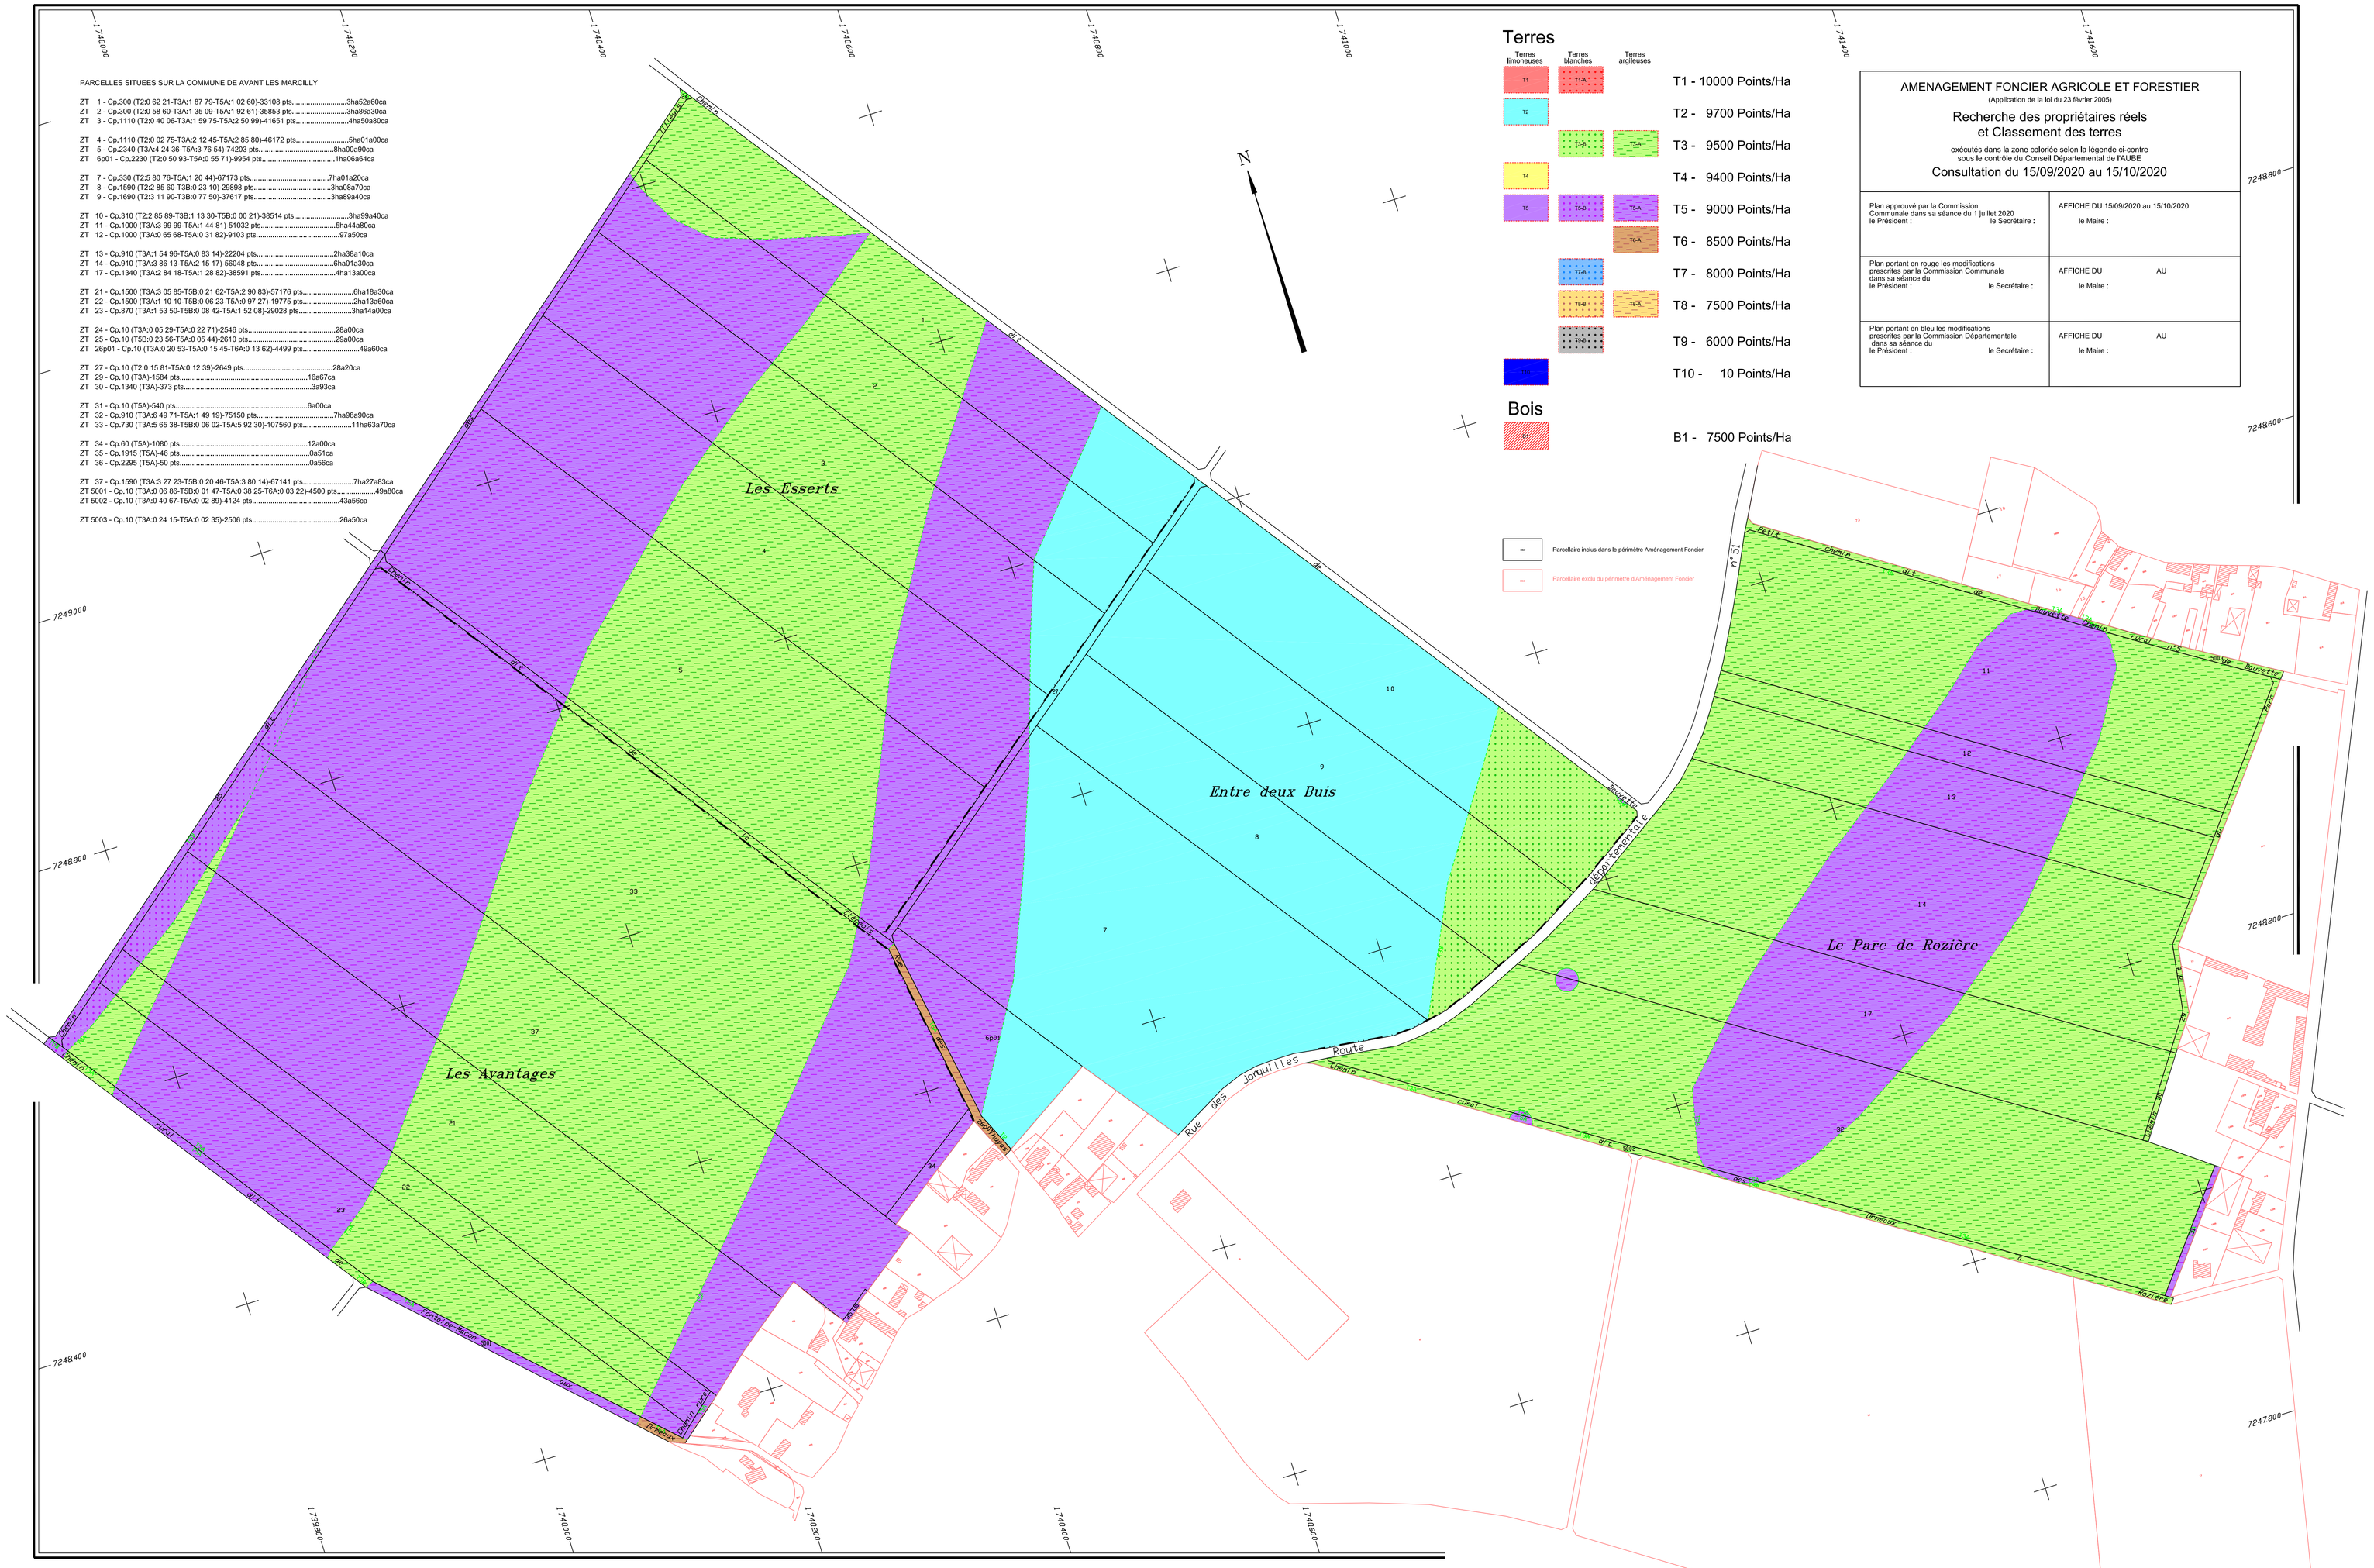

AMENAGEMENT FONCIER AGRICOLE ET FORESTIER
(Application de la loi du 23 février 2005)

Recherche des propriétaires réels
et Classement des terres

exécutés dans la zone coloriée selon la légende ci-contre
sous le contrôle du Conseil Départemental de l'AUBE

Consultation du 15/09/2020 au 15/10/2020

Plan approuvé par la Commission Communale dans sa séance du 1 juillet 2020 le Président : le Secrétaire :	AFFICHE DU 15/09/2020 au 15/10/2020 le Maire :
Plan portant en rouge les modifications prescrites par la Commission Communale dans sa séance du le Président : le Secrétaire :	AFFICHE DU AU le Maire :
Plan portant en bleu les modifications prescrites par la Commission Départementale dans sa séance du le Président : le Secrétaire :	AFFICHE DU AU le Maire :

Plan établi en 2020
par Michel PEAN
géomètre-expert agréé

Echelle 1/2000

A.F.A.F. AVANT LES MARCILLY