AMENAGEMENT FONCIER AGRICOLE ET FORESTIER
Titre 2ème du Livre 1er du Code Rural et de la Pêche Maritime

AVANT LES MARCILLY (Aube)

Section A

PARCELLES SITUEES SUR LA COMMUNE DE AVANT LES MARCILLY

A 998 - Cp.2580 (T7B:0 00 10-T8B:0 05 83-T9B:0 00 05-B1:0 04 33)-773 pts.....10a31ca
A 999 - Cp.980 (T8B:0 05 07-T9B:0 00 37-B1:0 11 09)-1234 pts.....16a53ca
A 1005 - Cp.2730 (T5B:0 02 24-T8B:0 16 41-T9B:0 00 63)-1470 pts.....19a28ca

A 1006 - Cp.1400 (T5B:0 05 20-T8B:0 18 01)-1819 pts.....23a21ca
A 1007 - Cp.2650 (T8B:0 10 40-T9B:0 00 76)-826 pts.....11a16ca
A 1008 - Cp.1190 (T8B:0 10 15-T9B:0 00 73)-805 pts.....10a88ca

A 1009 - Cp.810 (T8B:0 08 65-T9B:0 00 81)-697 pts.....9a46ca
A 1010 - Cp.100 (T5B:0 02 77-T8B:0 16 59)-1494 pts.....19a36ca
A 1011 - Cp.1650 (T5B:0 03 29-T8B:0 17 84)-1634 pts.....21a13ca

A 1012 - Cp.2010 (T5B:0 01 69-T8B:0 09 20-T9B:0 00 32)-861 pts.....11a21ca
A 1013 - Cp.100 (T5B:0 02 54-T8B:0 09 30-T9B:0 04 22)-1179 pts.....16a06ca
A 1014 - Cp.100 (T5B:0 01 35-T7B:0 04 55-T8B:0 01 58-T9B:0 30 52)-2435 pts.....38a00ca

A 1015 - Cp.420 (B1)-1425 pts.....19a00ca
A 1016 - Cp.100 (T8B:0 07 73-T9B:0 15 76-B1:0 04 77)-1883 pts.....28a26ca
A 1047p01 - Cp.1060 (B1)-52 pts.....0a69ca

A 1048p01 - Cp.1290 (T8B:0 00 33-B1:0 02 55)-216 pts.....2a88ca
A 1051p01 - Cp.1690 (T8B:0 00 23-B1:0 01 71)-146 pts.....1a94ca
A 1052p01 - Cp.890 (T8B:0 00 22-B1:0 01 62)-138 pts.....1a84ca

A 1053p01 - Cp.10 (T8B:0 00 85-B1:0 01 32)-163 pts.....2a17ca
A 1054 - Cp.2270 (T7B:0 65 40-T8B:0 38 31)-8105 pts.....1ha03a71ca
A 1055 - Cp.2270 (T7B:0 04 24-T8B:0 06 38-B1:0 00 92)-887 pts.....11a54ca

A 1056 - Cp.1080 (T8B:0 01 15-B1:0 90 43)-6869 pts.....91a58ca
A 1064 - Cp.1230 (T8B:0 00 23-B1:0 20 05)-1521 pts.....20a28ca
A 1065 - Cp.2300 (T8B:0 00 15-B1:0 44 97)-3384 pts.....45a12ca

A 1066 - Cp.2470 (B1)-1103 pts.....14a71ca
A 1067 - Cp.2260 (B1)-3058 pts.....40a77ca
A 1068 - Cp.1870 (B1)-346 pts.....4a61ca

A 1155 - Cp.630 (T4:0 01 59-T5:0 06 83)-764 pts.....8a42ca
A 1184 - Cp.1320 (T3B)-1012 pts.....10a65ca
A 1185 - Cp.1320 (T3B)-280 pts.....2a95ca

A 1188 - Cp.1320 (T3B)-380 pts.....4a00ca
A 1200 - Cp.1130 (T3B:0 12 70-T5A:0 08 85)-2003 pts.....21a55ca
A 1201 - Cp.1490 (T3B:0 13 37-T5A:0 09 92)-2163 pts.....23a29ca

A 1202 - Cp.1140 (T3B:0 24 01-T5A:0 19 73)-4057 pts.....43a74ca
A 1203 - Cp.2850 (T3B:0 28 84-T5A:0 21 93)-4714 pts.....50a77ca
A 1204 - Cp.2590 (T3B:0 54 94-T5A:0 38 16)-8654 pts.....93a10ca

A 1205 - Cp.1590 (T3B:0 01 66-T5A:0 05 31)-636 pts.....6a97ca
A 1206 - Cp.1140 (T3B:0 32 75-T5A:0 21 89)-5081 pts.....54a64ca
A 1207 - Cp.2850 (T3B:0 07 25-T5A:0 07 44)-1358 pts.....14a69ca

A 1208 - Cp.2850 (T3B:0 26 82-T5A:0 25 27)-4822 pts.....52a09ca
A 1209 - Cp.1130 (T3B:0 06 07-T5A:0 07 39)-1242 pts.....13a46ca
A 1210 - Cp.2860 (T3B:0 65 29-T5A:1 60 78)-20673 pts.....2ha26a07ca

A 1211 - Cp.2860 (T3B:0 10 63-T5A:0 57 44)-6179 pts.....68a07ca
A 1212 - Cp.1070 (T3B:0 15 93-T5A:0 72 51)-8039 pts.....88a44ca
A 1213 - Cp.1070 (T5A)-6037 pts.....67a06ca

A 1214 - Cp.1140 (T3B:0 00 36-T5B:0 00 91-T5A:0 24 31-T6A:0 00 46)-2343 pts.....26a04ca
A 1215 - Cp.2750 (T5B:0 00 27-T5A:0 21 41-T6A:0 01 69)-2095 pts.....23a37ca
A 1216 - Cp.1140 (T5A)-1994 pts.....22a15ca

A 1217 - Cp.1140 (T5A:0 41 40-T6A:0 13 17)-4845 pts.....54a57ca
A 1220 - Cp.1140 (T6A:0 17 63-B1:0 05 37)-1901 pts.....23a00ca
A 1221 - Cp.180 (B1)-705 pts.....9a40ca

A 1224 - Cp.180 (B1)-698 pts.....9a30ca
A 1275 - Cp.2270 (T7B:0 09 06-T8B:0 12 44)-1658 pts.....21a50ca
A 1294 - Cp.2390 (T3B)-380 pts.....4a00ca

A 5001 - Cp.10 (T5B:0 03 95-T7B:0 04 20)-692 pts.....8a15ca
A 5002 - Cp.10 (B1)-611 pts.....8a15ca

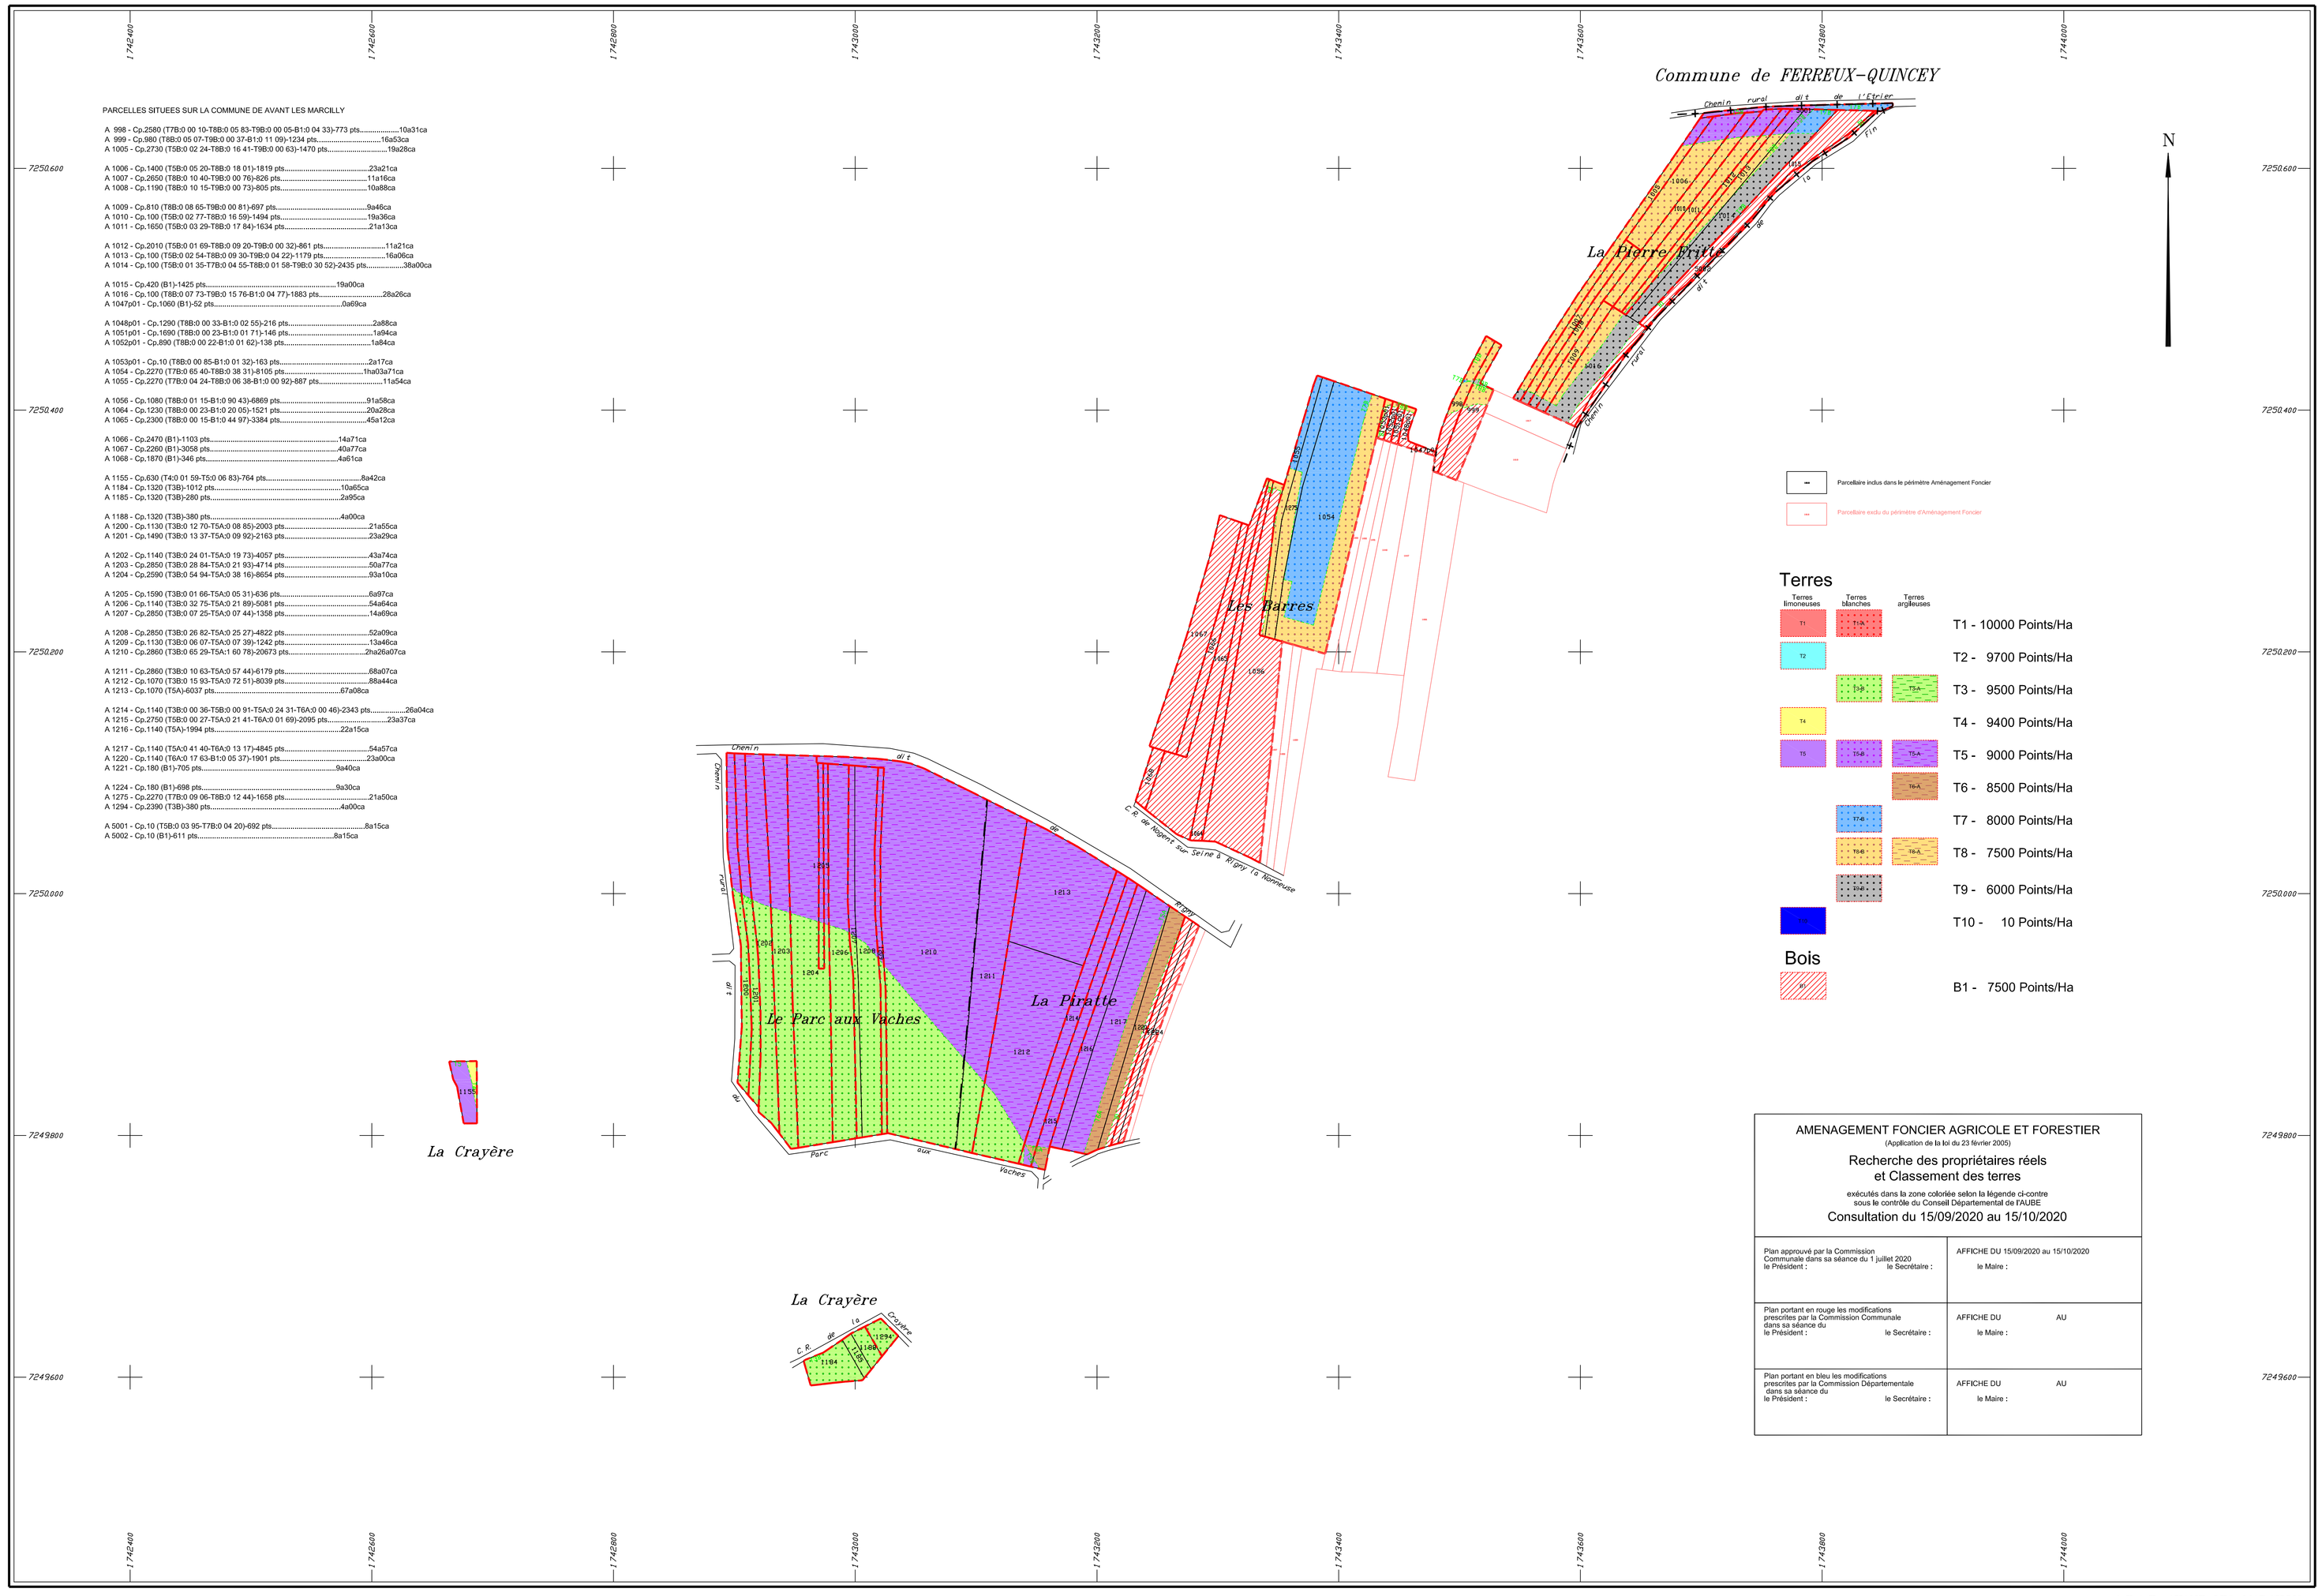

Parcellaire inclus dans le périmètre Aménagement Foncier
Parcellaire exclu du périmètre d'Aménagement Foncier

Terres

Terres limoneuses | Terres blanches | Terres argileuses

T1 - 10000 Points/Ha
T2 - 9700 Points/Ha
T3 - 9500 Points/Ha
T4 - 9400 Points/Ha
T5 - 9000 Points/Ha
T6 - 8500 Points/Ha
T7 - 8000 Points/Ha
T8 - 7500 Points/Ha
T9 - 6000 Points/Ha
T10 - 10 Points/Ha

Bois

B1 - 7500 Points/Ha

AMENAGEMENT FONCIER AGRICOLE ET FORESTIER
(Application de la loi du 23 février 2005)

Recherche des propriétaires réels
et Classement des terres

exécutés dans la zone colorisée selon la légende ci-contre
sous le contrôle du Conseil Départemental de l'AUBE

Consultation du 15/09/2020 au 15/10/2020

Plan approuvé par la Commission Communale dans sa séance du 1 juillet 2020 le Président : le Secrétaire :	AFFICHE DU 15/09/2020 au 15/10/2020 le Maire :
Plan portant en rouge les modifications prescrites par la Commission Communale dans sa séance du le Président : le Secrétaire :	AFFICHE DU AU le Maire :
Plan portant en bleu les modifications prescrites par la Commission Départementale dans sa séance du le Président : le Secrétaire :	AFFICHE DU AU le Maire :

Plan établi en 2020
par Michel PEAN
géomètre-expert agréé

Echelle 1/2000

A.F.A.F. AVANT LES MARCILLY