AMENAGEMENT FONCIER AGRICOLE ET FORESTIER
Titre 2ème du Livre 1er du Code Rural et de la Pêche Maritime

AVANT LES MARCILLY (Aube)

Section E Partie 2

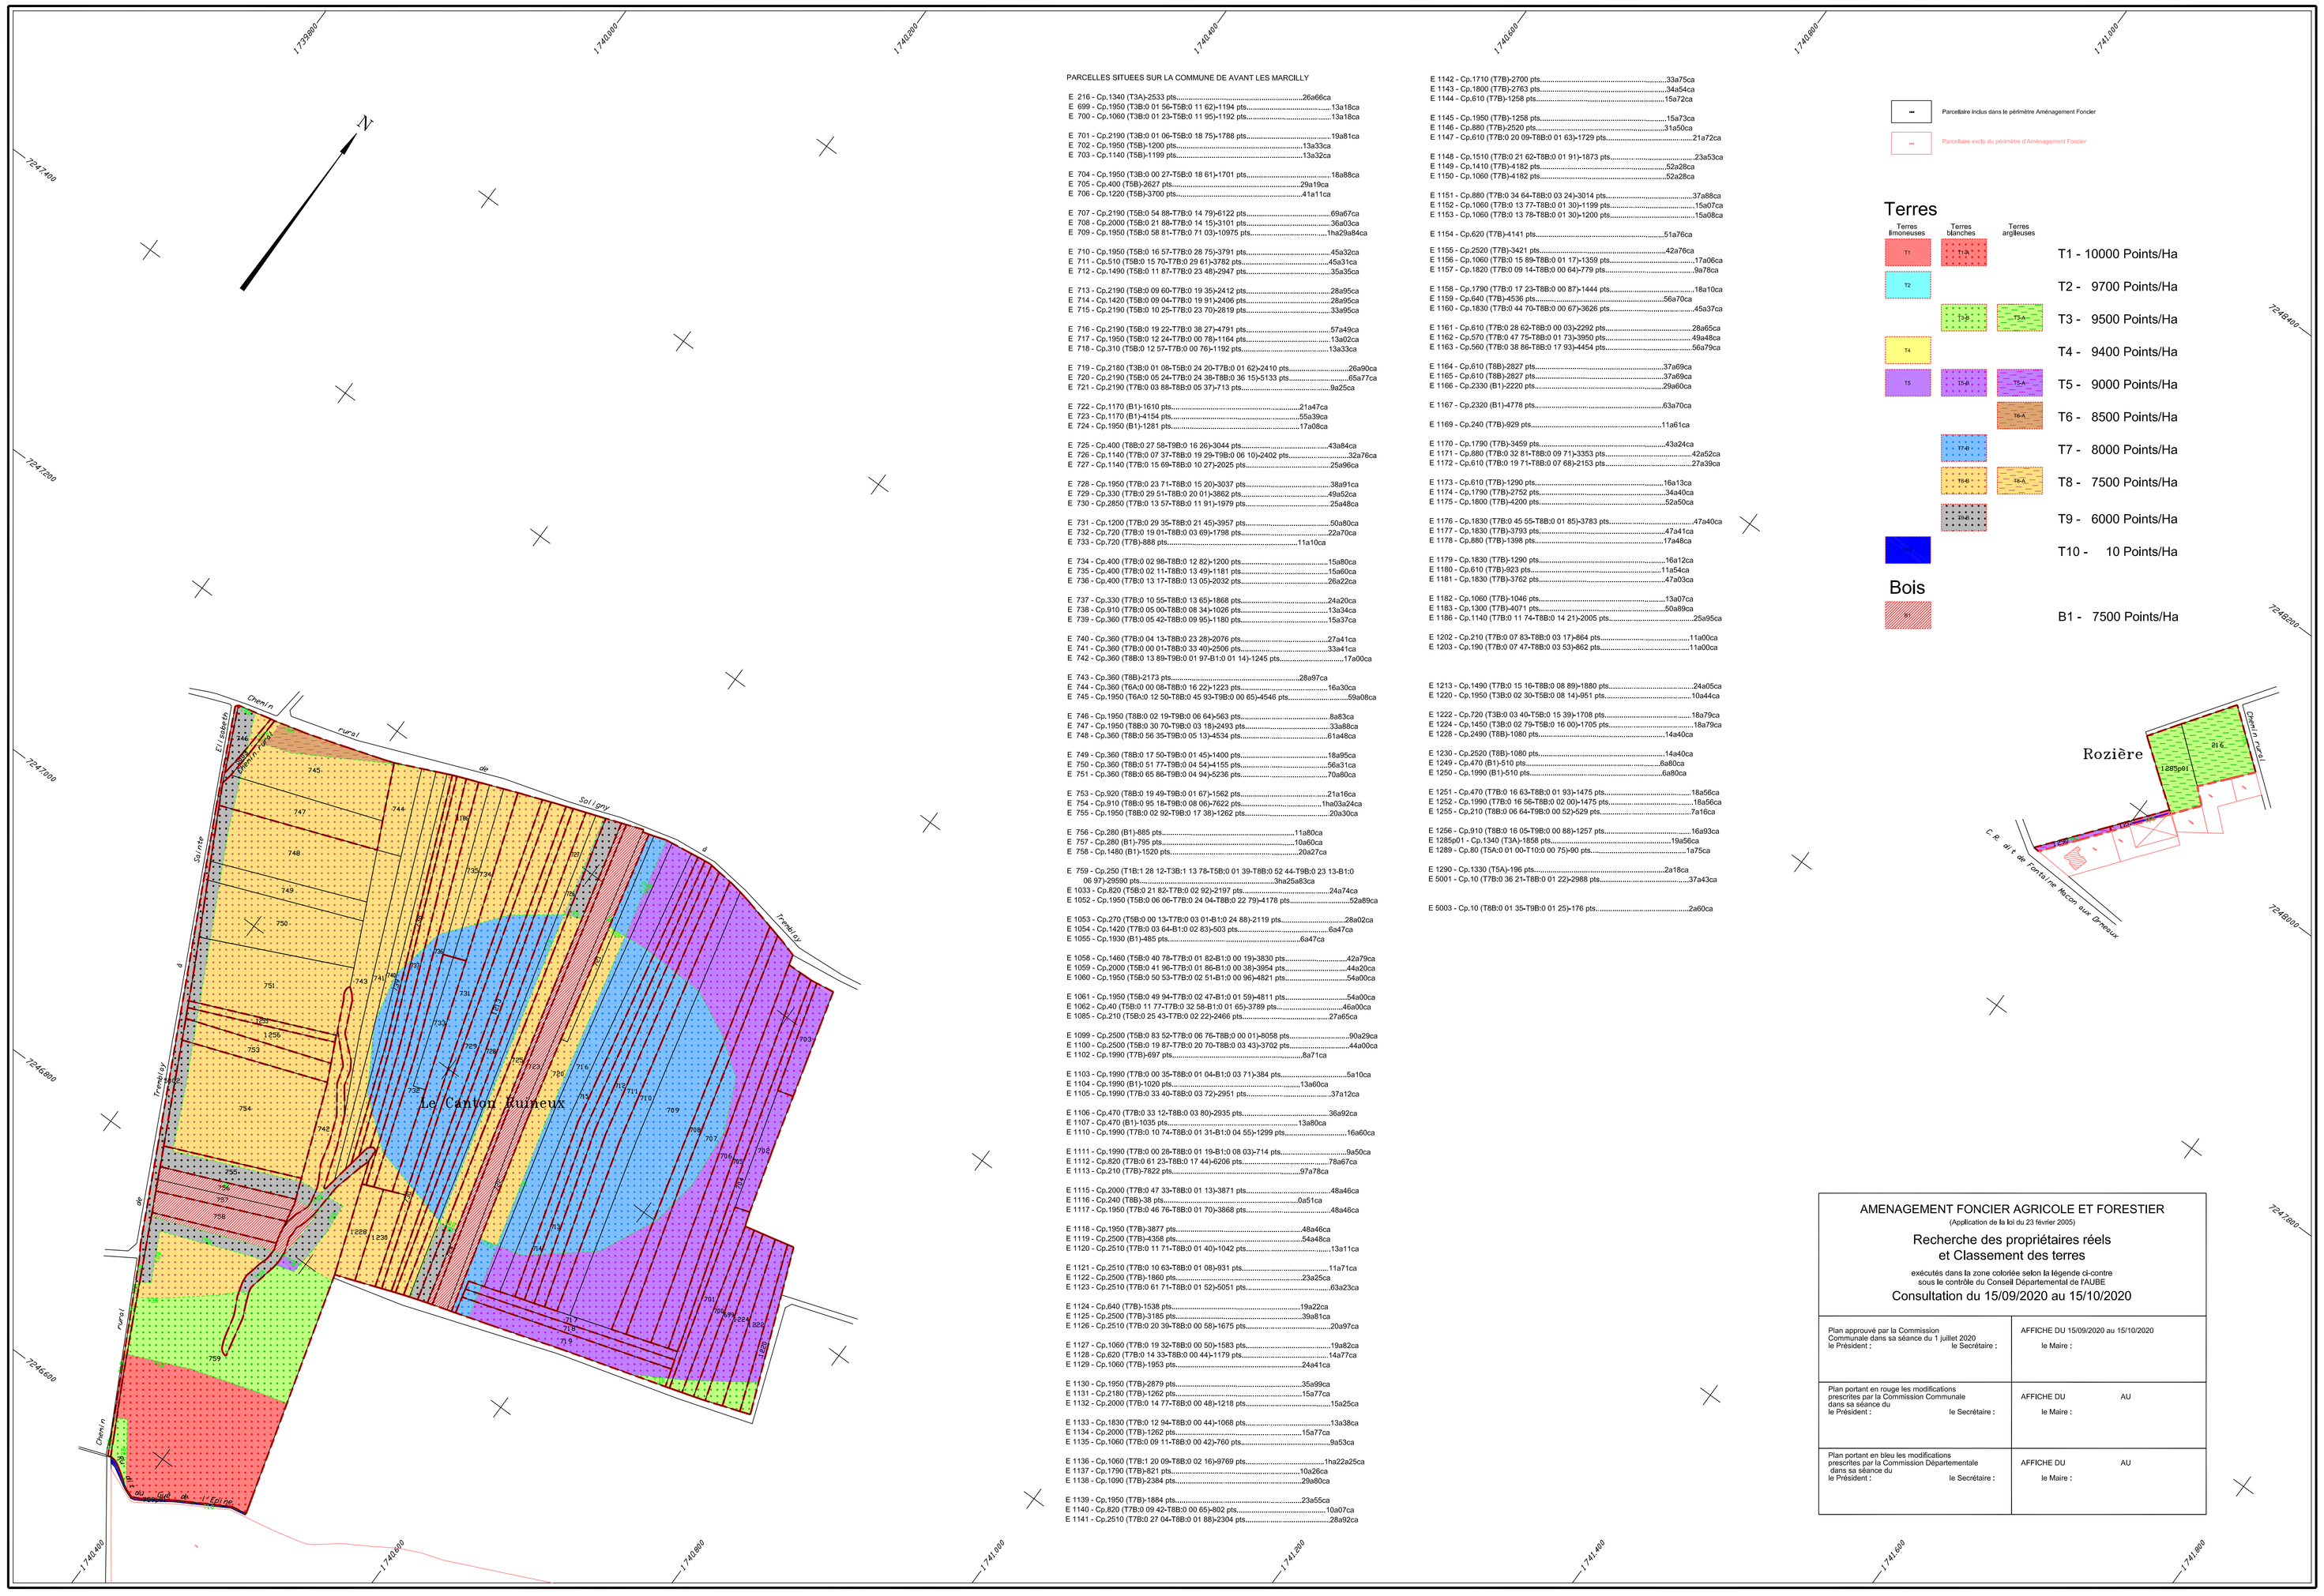

PARCELLES SITUEES SUR LA COMMUNE DE AVANT LES MARCILLY

E 216 - Cp.1340 (T3A)-2533 pts.....26a66ca
E 699 - Cp.1950 (T3B:0 01 56-T5B:0 11 62)-1194 pts.....13a18ca
E 700 - Cp.1060 (T3B:0 01 23-T5B:0 11 95)-1192 pts.....13a18ca

E 701 - Cp.2190 (T3B:0 01 06-T5B:0 18 75)-1788 pts.....19a81ca
E 702 - Cp.1950 (T5B)-1200 pts.....13a33ca
E 703 - Cp.1140 (T5B)-1199 pts.....13a32ca

E 704 - Cp.1950 (T3B:0 00 27-T5B:0 18 61)-1701 pts.....18a88ca
E 705 - Cp.400 (T5B)-2627 pts.....29a19ca
E 706 - Cp.1220 (T5B)-3700 pts.....41a11ca

E 707 - Cp.2190 (T5B:0 54 88-T7B:0 14 79)-6122 pts.....69a67ca
E 708 - Cp.2000 (T5B:0 21 88-T7B:0 14 15)-3101 pts.....36a03ca
E 709 - Cp.1950 (T5B:0 58 81-T7B:0 71 03)-10975 pts.....1ha29a84ca

E 710 - Cp.1950 (T5B:0 16 57-T7B:0 28 75)-3791 pts.....45a32ca
E 711 - Cp.510 (T5B:0 15 70-T7B:0 29 61)-3782 pts.....45a31ca
E 712 - Cp.1490 (T5B:0 11 87-T7B:0 23 48)-2947 pts.....35a35ca

E 713 - Cp.2190 (T5B:0 09 60-T7B:0 19 35)-2412 pts.....28a95ca
E 714 - Cp.1420 (T5B:0 09 04-T7B:0 19 91)-2406 pts.....28a95ca
E 715 - Cp.2190 (T5B:0 10 25-T7B:0 23 70)-2819 pts.....33a95ca

E 716 - Cp.2190 (T5B:0 19 22-T7B:0 38 27)-4791 pts.....57a49ca
E 717 - Cp.1950 (T5B:0 12 24-T7B:0 00 78)-1164 pts.....13a02ca
E 718 - Cp.310 (T5B:0 12 57-T7B:0 00 76)-1192 pts.....13a33ca

E 719 - Cp.2180 (T3B:0 01 08-T5B:0 24 20-T7B:0 01 62)-2410 pts.....26a90ca
E 720 - Cp.2190 (T5B:0 05 24-T7B:0 24 38-T8B:0 36 15)-5133 pts.....65a77ca
E 721 - Cp.2190 (T7B:0 03 68-T8B:0 05 37)-713 pts.....9a25ca

E 722 - Cp.1170 (B1)-1610 pts.....21a47ca
E 723 - Cp.1170 (B1)-4154 pts.....55a39ca
E 724 - Cp.1950 (B1)-1281 pts.....17a08ca

E 725 - Cp.400 (T8B:0 27 58-T9B:0 16 26)-3044 pts.....43a84ca
E 726 - Cp.1140 (T7B:0 07 37-T8B:0 19 29-T9B:0 06 10)-2402 pts.....32a76ca
E 727 - Cp.1140 (T7B:0 15 69-T8B:0 10 27)-2025 pts.....25a96ca

E 728 - Cp.1950 (T7B:0 23 71-T8B:0 15 20)-3037 pts.....38a91ca
E 729 - Cp.330 (T7B:0 29 51-T8B:0 20 01)-3862 pts.....49a52ca
E 730 - Cp.2850 (T7B:0 13 57-T8B:0 11 91)-1979 pts.....25a48ca

E 731 - Cp.1200 (T7B:0 29 35-T8B:0 21 45)-3957 pts.....50a80ca
E 732 - Cp.720 (T7B:0 19 01-T8B:0 03 69)-1798 pts.....22a70ca
E 733 - Cp.720 (T7B)-888 pts.....11a10ca

E 734 - Cp.400 (T7B:0 02 98-T8B:0 12 82)-1200 pts.....15a80ca
E 735 - Cp.400 (T7B:0 02 11-T8B:0 13 49)-1181 pts.....15a60ca
E 736 - Cp.400 (T7B:0 13 17-T8B:0 13 05)-2032 pts.....26a22ca

E 737 - Cp.330 (T7B:0 10 55-T8B:0 13 65)-1868 pts.....24a20ca
E 738 - Cp.910 (T7B:0 05 00-T8B:0 08 34)-1026 pts.....13a34ca
E 739 - Cp.360 (T7B:0 05 42-T8B:0 09 95)-1180 pts.....15a37ca

E 740 - Cp.360 (T7B:0 04 13-T8B:0 23 28)-2076 pts.....27a41ca
E 741 - Cp.360 (T7B:0 00 01-T8B:0 33 40)-2506 pts.....33a41ca
E 742 - Cp.360 (T8B:0 13 89-T9B:0 01 97-B1:0 01 14)-1245 pts.....17a00ca

E 743 - Cp.360 (T8B)-2173 pts.....28a97ca
E 744 - Cp.360 (T6A:0 00 08-T8B:0 16 22)-1223 pts.....16a30ca
E 745 - Cp.1950 (T6A:0 12 50-T8B:0 45 93-T9B:0 00 65)-4546 pts.....59a08ca

E 746 - Cp.1950 (T8B:0 02 19-T9B:0 06 64)-563 pts.....8a83ca
E 747 - Cp.1950 (T8B:0 30 70-T9B:0 03 18)-2493 pts.....33a88ca
E 748 - Cp.360 (T8B:0 56 35-T9B:0 05 13)-4534 pts.....61a48ca

E 749 - Cp.360 (T8B:0 17 50-T9B:0 01 45)-1400 pts.....18a95ca
E 750 - Cp.360 (T8B:0 51 77-T9B:0 04 54)-4155 pts.....56a31ca
E 751 - Cp.360 (T8B:0 65 86-T9B:0 04 94)-5236 pts.....70a80ca

E 753 - Cp.920 (T8B:0 19 49-T9B:0 01 67)-1562 pts.....21a16ca
E 754 - Cp.910 (T8B:0 95 18-T9B:0 08 06)-7622 pts.....1ha03a24ca
E 755 - Cp.1950 (T8B:0 02 92-T9B:0 17 38)-1262 pts.....20a30ca

E 756 - Cp.280 (B1)-885 pts.....11a80ca
E 757 - Cp.280 (B1)-795 pts.....10a60ca
E 758 - Cp.1480 (B1)-1520 pts.....20a27ca

E 759 - Cp.250 (T1B:1 28 12-T3B:1 13 78-T5B:0 01 39-T8B:0 52 44-T9B:0 23 13-B1:0 06 97)-29590 pts.....3ha25a83ca
E 1033 - Cp.820 (T5B:0 21 82-T7B:0 02 92)-2197 pts.....24a74ca
E 1052 - Cp.1950 (T5B:0 06 06-T7B:0 24 04-T8B:0 22 79)-4178 pts.....52a89ca

E 1053 - Cp.270 (T5B:0 00 13-T7B:0 03 01-B1:0 24 88)-2119 pts.....28a02ca
E 1054 - Cp.1420 (T7B:0 03 64-B1:0 02 83)-503 pts.....6a47ca
E 1055 - Cp.1930 (B1)-485 pts.....6a47ca

E 1058 - Cp.1460 (T5B:0 40 78-T7B:0 01 82-B1:0 00 19)-3830 pts.....42a79ca
E 1059 - Cp.2000 (T5B:0 41 96-T7B:0 01 86-B1:0 00 38)-3954 pts.....44a20ca
E 1060 - Cp.1950 (T5B:0 50 53-T7B:0 02 51-B1:0 00 96)-4821 pts.....54a00ca

E 1061 - Cp.1950 (T5B:0 49 94-T7B:0 02 47-B1:0 01 59)-4811 pts.....54a00ca
E 1062 - Cp.40 (T5B:0 11 77-T7B:0 32 58-B1:0 01 65)-3789 pts.....46a00ca
E 1085 - Cp.210 (T5B:0 25 43-T7B:0 02 22)-2466 pts.....27a65ca

E 1099 - Cp.2500 (T5B:0 83 52-T7B:0 06 76-T8B:0 00 01)-8058 pts.....90a29ca
E 1100 - Cp.2500 (T5B:0 19 87-T7B:0 20 70-T8B:0 03 43)-3702 pts.....44a00ca
E 1102 - Cp.1990 (T7B)-697 pts.....8a71ca

E 1103 - Cp.1990 (T7B:0 00 35-T8B:0 01 04-B1:0 03 71)-384 pts.....5a10ca
E 1104 - Cp.1990 (B1)-1020 pts.....13a60ca
E 1105 - Cp.1990 (T7B:0 33 40-T8B:0 03 72)-2951 pts.....37a12ca

E 1106 - Cp.470 (T7B:0 33 12-T8B:0 03 80)-2935 pts.....36a92ca
E 1107 - Cp.470 (B1)-1035 pts.....13a80ca
E 1110 - Cp.1990 (T7B:0 10 74-T8B:0 01 31-B1:0 04 55)-1299 pts.....16a60ca

E 1111 - Cp.1990 (T7B:0 00 28-T8B:0 01 19-B1:0 08 03)-714 pts.....9a50ca
E 1112 - Cp.820 (T7B:0 61 23-T8B:0 17 44)-6206 pts.....78a67ca
E 1113 - Cp.210 (T7B)-7822 pts.....97a78ca

E 1115 - Cp.2000 (T7B:0 47 33-T8B:0 01 13)-3871 pts.....48a46ca
E 1116 - Cp.240 (T8B)-38 pts.....0a51ca
E 1117 - Cp.1950 (T7B:0 46 76-T8B:0 01 70)-3868 pts.....48a46ca

E 1118 - Cp.1950 (T7B)-3877 pts.....48a46ca
E 1119 - Cp.2500 (T7B)-4358 pts.....54a48ca
E 1120 - Cp.2510 (T7B:0 11 71-T8B:0 01 40)-1042 pts.....13a11ca

E 1121 - Cp.2510 (T7B:0 10 63-T8B:0 01 08)-931 pts.....11a71ca
E 1122 - Cp.2500 (T7B)-1860 pts.....23a25ca
E 1123 - Cp.2510 (T7B:0 61 71-T8B:0 01 52)-5051 pts.....63a23ca

E 1124 - Cp.640 (T7B)-1538 pts.....19a22ca
E 1125 - Cp.2500 (T7B)-3185 pts.....39a81ca
E 1126 - Cp.2510 (T7B:0 20 39-T8B:0 00 58)-1675 pts.....20a97ca

E 1127 - Cp.1060 (T7B:0 19 32-T8B:0 00 50)-1583 pts.....19a82ca
E 1128 - Cp.620 (T7B:0 14 33-T8B:0 00 44)-1179 pts.....14a77ca
E 1129 - Cp.1060 (T7B)-1953 pts.....24a41ca

E 1130 - Cp.1950 (T7B)-2879 pts.....35a99ca
E 1131 - Cp.2180 (T7B)-1262 pts.....15a77ca
E 1132 - Cp.2000 (T7B:0 14 77-T8B:0 00 48)-1218 pts.....15a25ca

E 1133 - Cp.1830 (T7B:0 12 94-T8B:0 00 44)-1068 pts.....13a38ca
E 1134 - Cp.2000 (T7B)-1262 pts.....15a77ca
E 1135 - Cp.1060 (T7B:0 09 11-T8B:0 00 42)-760 pts.....9a53ca

E 1136 - Cp.1060 (T7B:1 20 09-T8B:0 02 16)-9769 pts.....1ha22a25ca
E 1137 - Cp.1790 (T7B)-821 pts.....10a26ca
E 1138 - Cp.1090 (T7B)-2384 pts.....29a80ca

E 1139 - Cp.1950 (T7B)-1884 pts.....23a55ca
E 1140 - Cp.820 (T7B:0 09 42-T8B:0 00 65)-802 pts.....10a07ca
E 1141 - Cp.2510 (T7B:0 27 04-T8B:0 01 88)-2304 pts.....28a92ca
E 1142 - Cp.1710 (T7B)-2700 pts.....33a75ca
E 1143 - Cp.1800 (T7B)-2763 pts.....34a54ca
E 1144 - Cp.610 (T7B)-1258 pts.....15a72ca

E 1145 - Cp.1950 (T7B)-1258 pts.....15a73ca
E 1146 - Cp.880 (T7B)-2520 pts.....31a50ca
E 1147 - Cp.610 (T7B:0 20 09-T8B:0 01 63)-1729 pts.....21a72ca

E 1148 - Cp.1510 (T7B:0 21 62-T8B:0 01 91)-1873 pts.....23a53ca
E 1149 - Cp.1410 (T7B)-4182 pts.....52a28ca
E 1150 - Cp.1060 (T7B)-4182 pts.....52a28ca

E 1151 - Cp.880 (T7B:0 34 64-T8B:0 03 24)-3014 pts.....37a88ca
E 1152 - Cp.1060 (T7B:0 13 77-T8B:0 01 30)-1199 pts.....15a07ca
E 1153 - Cp.1060 (T7B:0 13 78-T8B:0 01 30)-1200 pts.....15a08ca

E 1154 - Cp.620 (T7B)-4141 pts.....51a76ca

E 1155 - Cp.2520 (T7B)-3421 pts.....42a76ca
E 1156 - Cp.1060 (T7B:0 15 89-T8B:0 01 17)-1359 pts.....17a06ca
E 1157 - Cp.1820 (T7B:0 09 14-T8B:0 00 64)-779 pts.....9a78ca

E 1158 - Cp.1790 (T7B:0 17 23-T8B:0 00 87)-1444 pts.....18a10ca
E 1159 - Cp.640 (T7B)-4536 pts.....56a70ca
E 1160 - Cp.1830 (T7B:0 44 70-T8B:0 00 67)-3626 pts.....45a37ca

E 1161 - Cp.610 (T7B:0 28 62-T8B:0 00 03)-2292 pts.....28a65ca
E 1162 - Cp.570 (T7B:0 47 75-T8B:0 01 73)-3950 pts.....49a48ca
E 1163 - Cp.560 (T7B:0 38 86-T8B:0 17 93)-4454 pts.....56a79ca

E 1164 - Cp.610 (T8B)-2827 pts.....37a69ca
E 1165 - Cp.610 (T8B)-2827 pts.....37a69ca
E 1166 - Cp.2330 (B1)-2220 pts.....29a80ca

E 1167 - Cp.2320 (B1)-4778 pts.....63a70ca

E 1169 - Cp.240 (T7B)-929 pts.....11a61ca

E 1170 - Cp.1790 (T7B)-3459 pts.....43a24ca
E 1171 - Cp.880 (T7B:0 32 81-T8B:0 09 71)-3353 pts.....42a52ca
E 1172 - Cp.610 (T7B:0 19 71-T8B:0 07 68)-2153 pts.....27a39ca

E 1173 - Cp.610 (T7B)-1290 pts.....16a13ca
E 1174 - Cp.1790 (T7B)-2752 pts.....34a40ca
E 1175 - Cp.1800 (T7B)-4200 pts.....52a50ca

E 1176 - Cp.1830 (T7B:0 45 55-T8B:0 01 85)-3783 pts.....47a40ca
E 1177 - Cp.1830 (T7B)-3793 pts.....47a41ca
E 1178 - Cp.880 (T7B)-1398 pts.....17a48ca

E 1179 - Cp.1830 (T7B)-1290 pts.....16a12ca
E 1180 - Cp.610 (T7B)-923 pts.....11a54ca
E 1181 - Cp.1830 (T7B)-3762 pts.....47a03ca

E 1182 - Cp.1060 (T7B)-1046 pts.....13a07ca
E 1183 - Cp.1300 (T7B)-4071 pts.....50a89ca
E 1186 - Cp.1140 (T7B:0 11 74-T8B:0 14 21)-2005 pts.....25a95ca

E 1202 - Cp.210 (T7B:0 07 83-T8B:0 03 17)-864 pts.....11a00ca
E 1203 - Cp.190 (T7B:0 07 47-T8B:0 03 53)-862 pts.....11a00ca

E 1213 - Cp.1490 (T7B:0 15 16-T8B:0 08 89)-1880 pts.....24a05ca
E 1220 - Cp.1950 (T3B:0 02 30-T5B:0 08 14)-951 pts.....10a44ca

E 1222 - Cp.720 (T3B:0 03 40-T5B:0 15 39)-1708 pts.....18a79ca
E 1224 - Cp.1450 (T3B:0 02 79-T5B:0 16 00)-1705 pts.....18a79ca
E 1228 - Cp.2490 (T8B)-1080 pts.....14a40ca

E 1230 - Cp.2520 (T8B)-1080 pts.....14a40ca
E 1249 - Cp.470 (B1)-510 pts.....6a80ca
E 1250 - Cp.1990 (B1)-510 pts.....6a80ca

E 1251 - Cp.470 (T7B:0 16 63-T8B:0 01 93)-1475 pts.....18a56ca
E 1252 - Cp.1990 (T7B:0 16 56-T8B:0 02 00)-1475 pts.....18a56ca
E 1255 - Cp.210 (T8B:0 06 64-T9B:0 00 52)-529 pts.....7a16ca

E 1256 - Cp.910 (T8B:0 16 05-T9B:0 00 88)-1257 pts.....16a93ca
E 1285p01 - Cp.1340 (T3A)-1858 pts.....19a56ca
E 1289 - Cp.80 (T5A:0 01 00-T10:0 00 75)-90 pts.....1a75ca

E 1290 - Cp.1330 (T5A)-196 pts.....2a18ca
E 5001 - Cp.10 (T7B:0 36 21-T8B:0 01 22)-2988 pts.....37a43ca

E 5003 - Cp.10 (T8B:0 01 35-T9B:0 01 25)-176 pts.....2a60ca

AMENAGEMENT FONCIER AGRICOLE ET FORESTIER
(Application de la loi du 23 février 2005)

Recherche des propriétaires réels
et Classement des terres

exécutés dans la zone colorée selon la légende ci-contre
sous le contrôle du Conseil Départemental de l'AUBE

Consultation du 15/09/2020 au 15/10/2020

Plan approuvé par la Commission Communale dans sa séance du 1 juillet 2020 le Président : le Secrétaire :	AFFICHE DU 15/09/2020 au 15/10/2020 le Maire :
Plan portant en rouge les modifications prescrites par la Commission Communale dans sa séance du le Président : le Secrétaire :	AFFICHE DU AU le Maire :
Plan portant en bleu les modifications prescrites par la Commission Départementale dans sa séance du le Président : le Secrétaire :	AFFICHE DU AU le Maire :

Plan établi en 2020
par Michel PEAN
géomètre-expert agréé

Echelle 1/2000

A.F.A.F. AVANT LES MARCILLY