AMENAGEMENT FONCIER AGRICOLE ET FORESTIER
Titre 2ème du Livre 1er du Code Rural et de la Pêche Maritime

AVANT LES MARCILLY (Aube)

Section YA

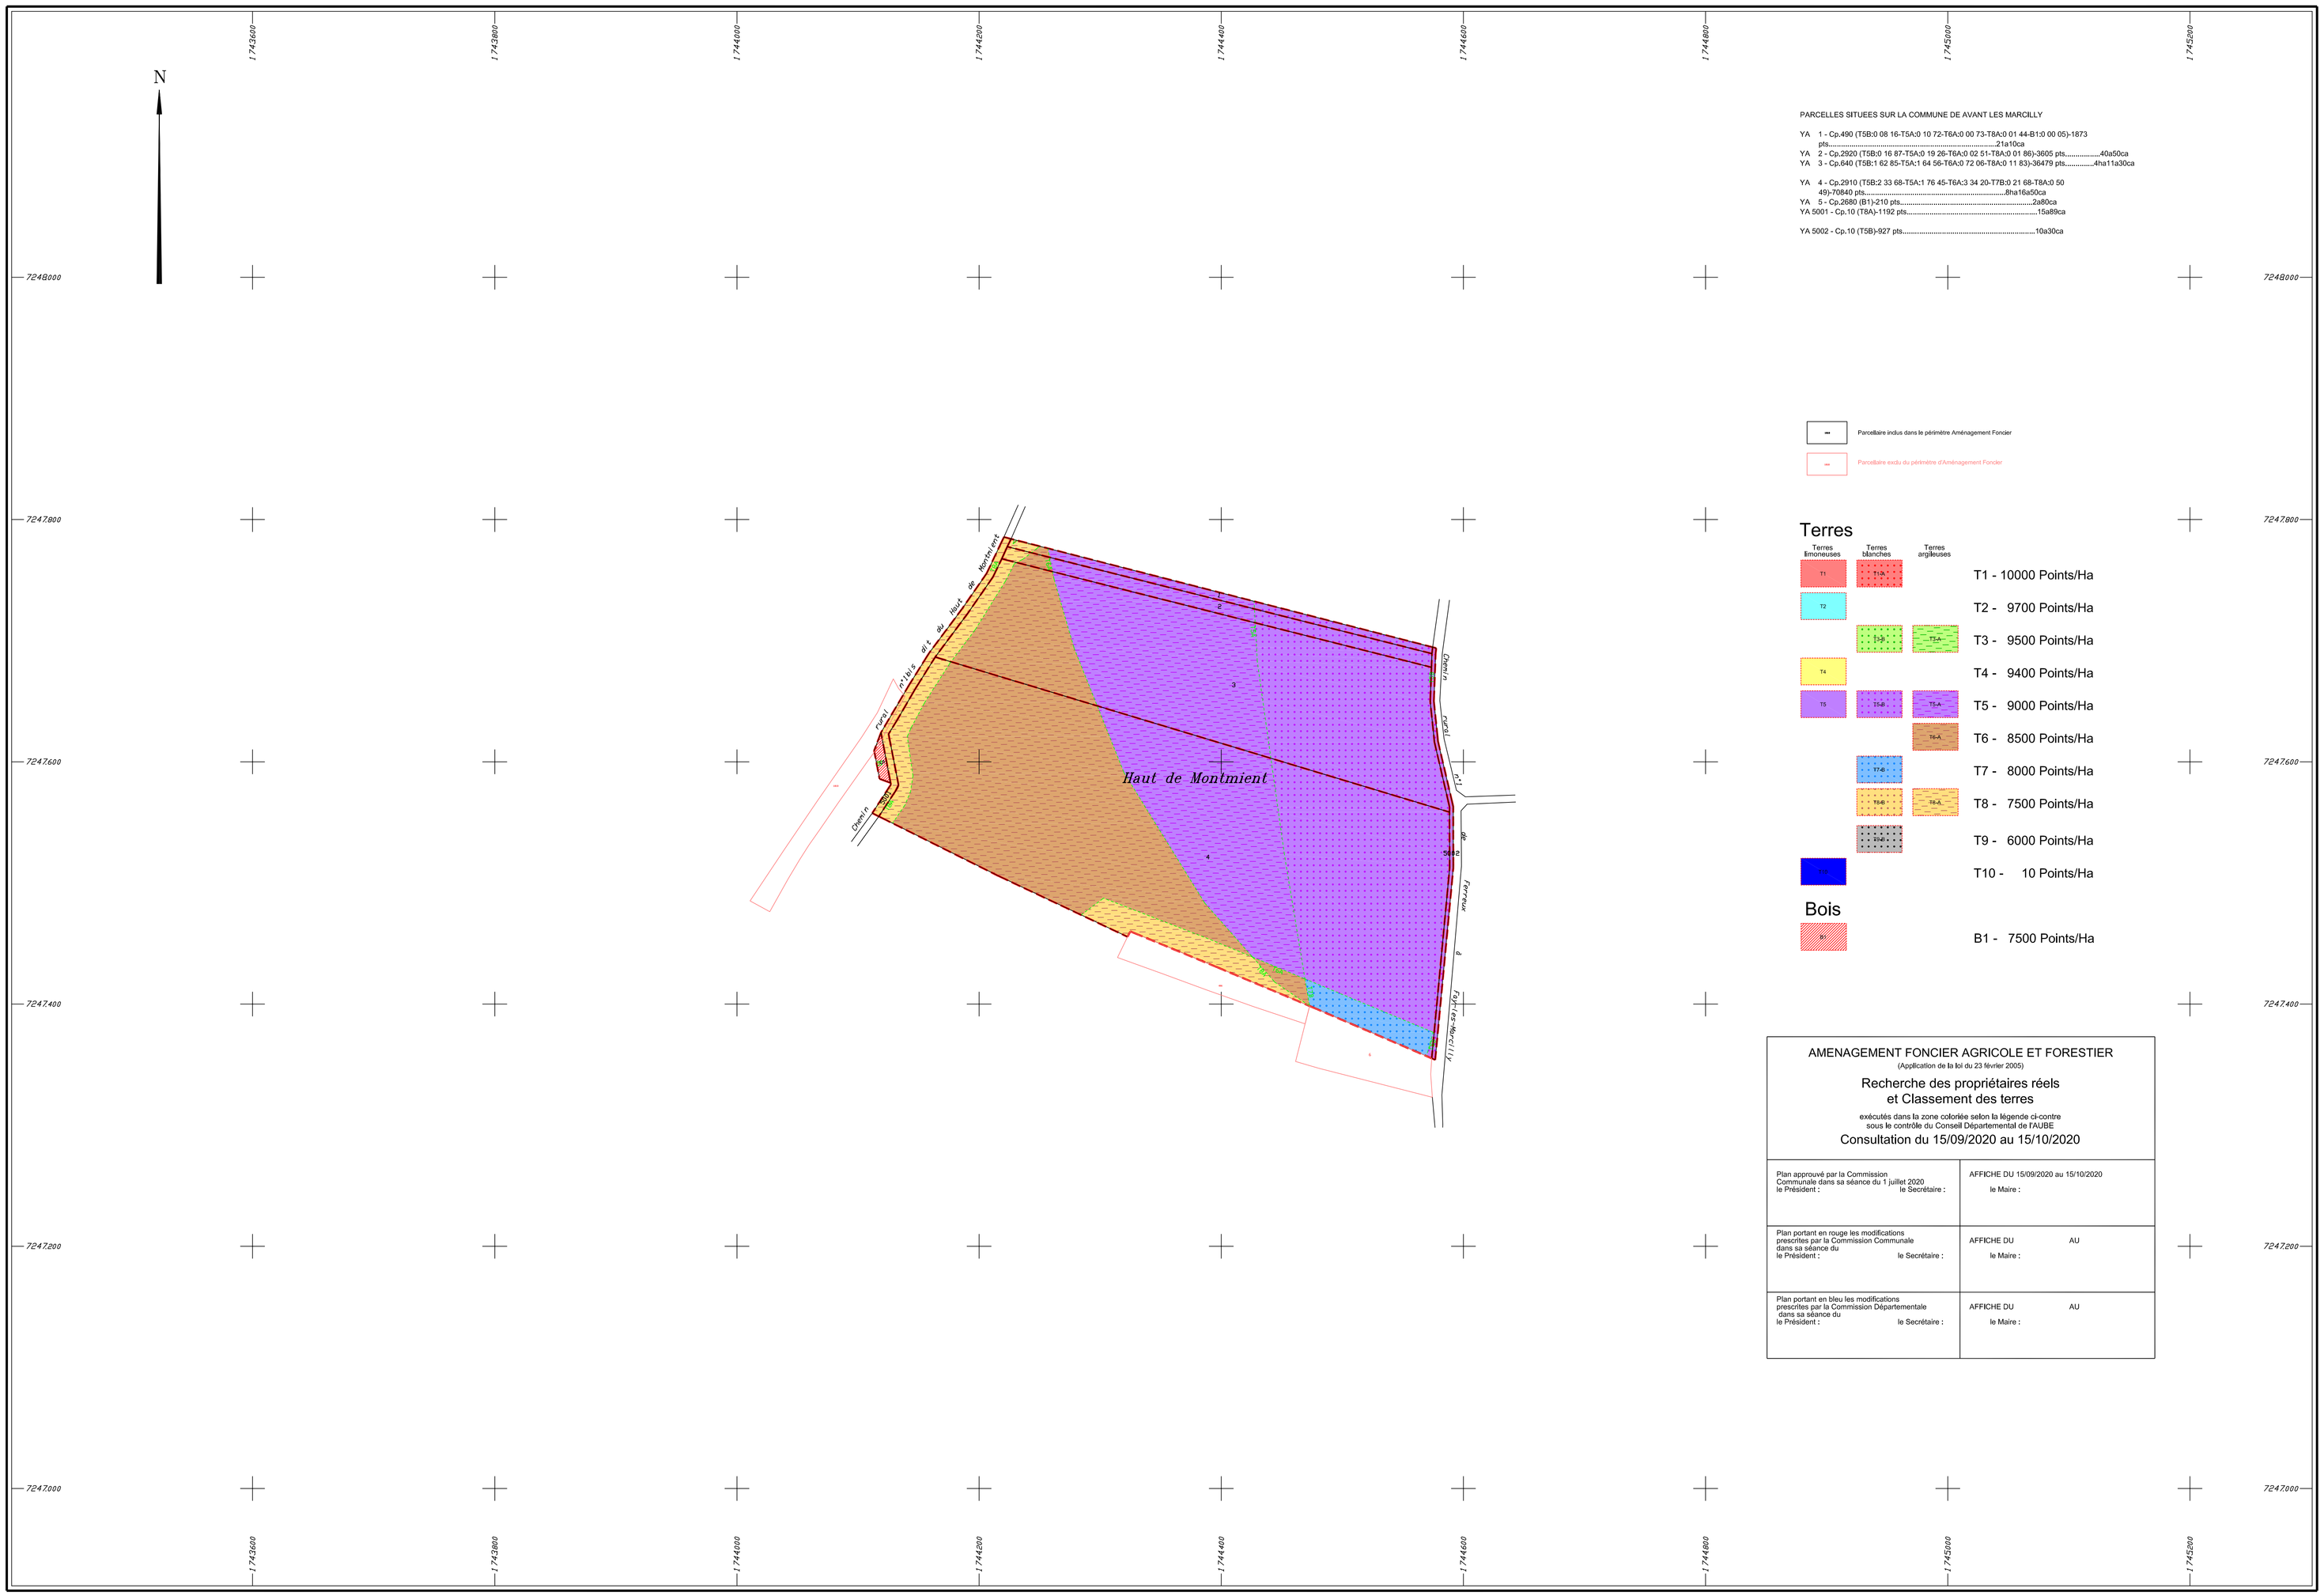

PARCELLES SITUEES SUR LA COMMUNE DE AVANT LES MARCILLY

YA 1 - Cp.490 (T5B:0 08 16-T5A:0 10 72-T6A:0 00 73-T8A:0 01 44-B1:0 00 05)-1873 pts.....21a10ca
YA 2 - Cp.2920 (T5B:0 16 87-T5A:0 19 26-T6A:0 02 51-T8A:0 01 86)-3605 pts.....40a50ca
YA 3 - Cp.640 (T5B:1 62 85-T5A:1 64 56-T6A:0 72 06-T8A:0 11 83)-36479 pts.....4ha11a30ca

YA 4 - Cp.2910 (T5B:2 33 68-T5A:1 76 45-T6A:3 34 20-T7B:0 21 68-T8A:0 50 49)-70840 pts.....8ha16a50ca
YA 5 - Cp.2680 (B1)-210 pts.....2a80ca
YA 5001 - Cp.10 (T8A)-1192 pts.....15a89ca

YA 5002 - Cp.10 (T5B)-927 pts.....10a30ca

Parcellaire inclus dans le périmètre Aménagement Foncier

Parcellaire exclu du périmètre d'Aménagement Foncier

Terres

Terres limoneuses: T1, T2, T4, T5
Terres blanches: T1-B, T2-B, T5-B, T7-B, T8-B, T10-B
Terres argileuses: T5-A, T6-A, T7-A, T8-A

T1 - 10000 Points/Ha
T2 - 9700 Points/Ha
T3 - 9500 Points/Ha
T4 - 9400 Points/Ha
T5 - 9000 Points/Ha
T6 - 8500 Points/Ha
T7 - 8000 Points/Ha
T8 - 7500 Points/Ha
T9 - 6000 Points/Ha
T10 - 10 Points/Ha

Bois

B1 - 7500 Points/Ha

AMENAGEMENT FONCIER AGRICOLE ET FORESTIER
(Application de la loi du 23 février 2005)

Recherche des propriétaires réels
et Classement des terres

exécutés dans la zone colorière selon la légende ci-contre
sous le contrôle du Conseil Départemental de l'AUBE

Consultation du 15/09/2020 au 15/10/2020

Plan approuvé par la Commission Communale dans sa séance du 1 juillet 2020 le Président : le Secrétaire :	AFFICHE DU 15/09/2020 au 15/10/2020 le Maire :
Plan portant en rouge les modifications prescrites par la Commission Communale dans sa séance du le Président : le Secrétaire :	AFFICHE DU AU le Maire :
Plan portant en bleu les modifications prescrites par la Commission Départementale dans sa séance du le Président : le Secrétaire :	AFFICHE DU AU le Maire :

Plan établi en 2020
par Michel PEAN
géomètre-expert agréé

Echelle 1/2000

A.F.A.F. AVANT LES MARCILLY