AMENAGEMENT FONCIER AGRICOLE ET FORESTIER
Titre 2ème du Livre 1er du Code Rural et de la Pêche Maritime

AVANT LES MARCILLY (Aube)

Section ZC

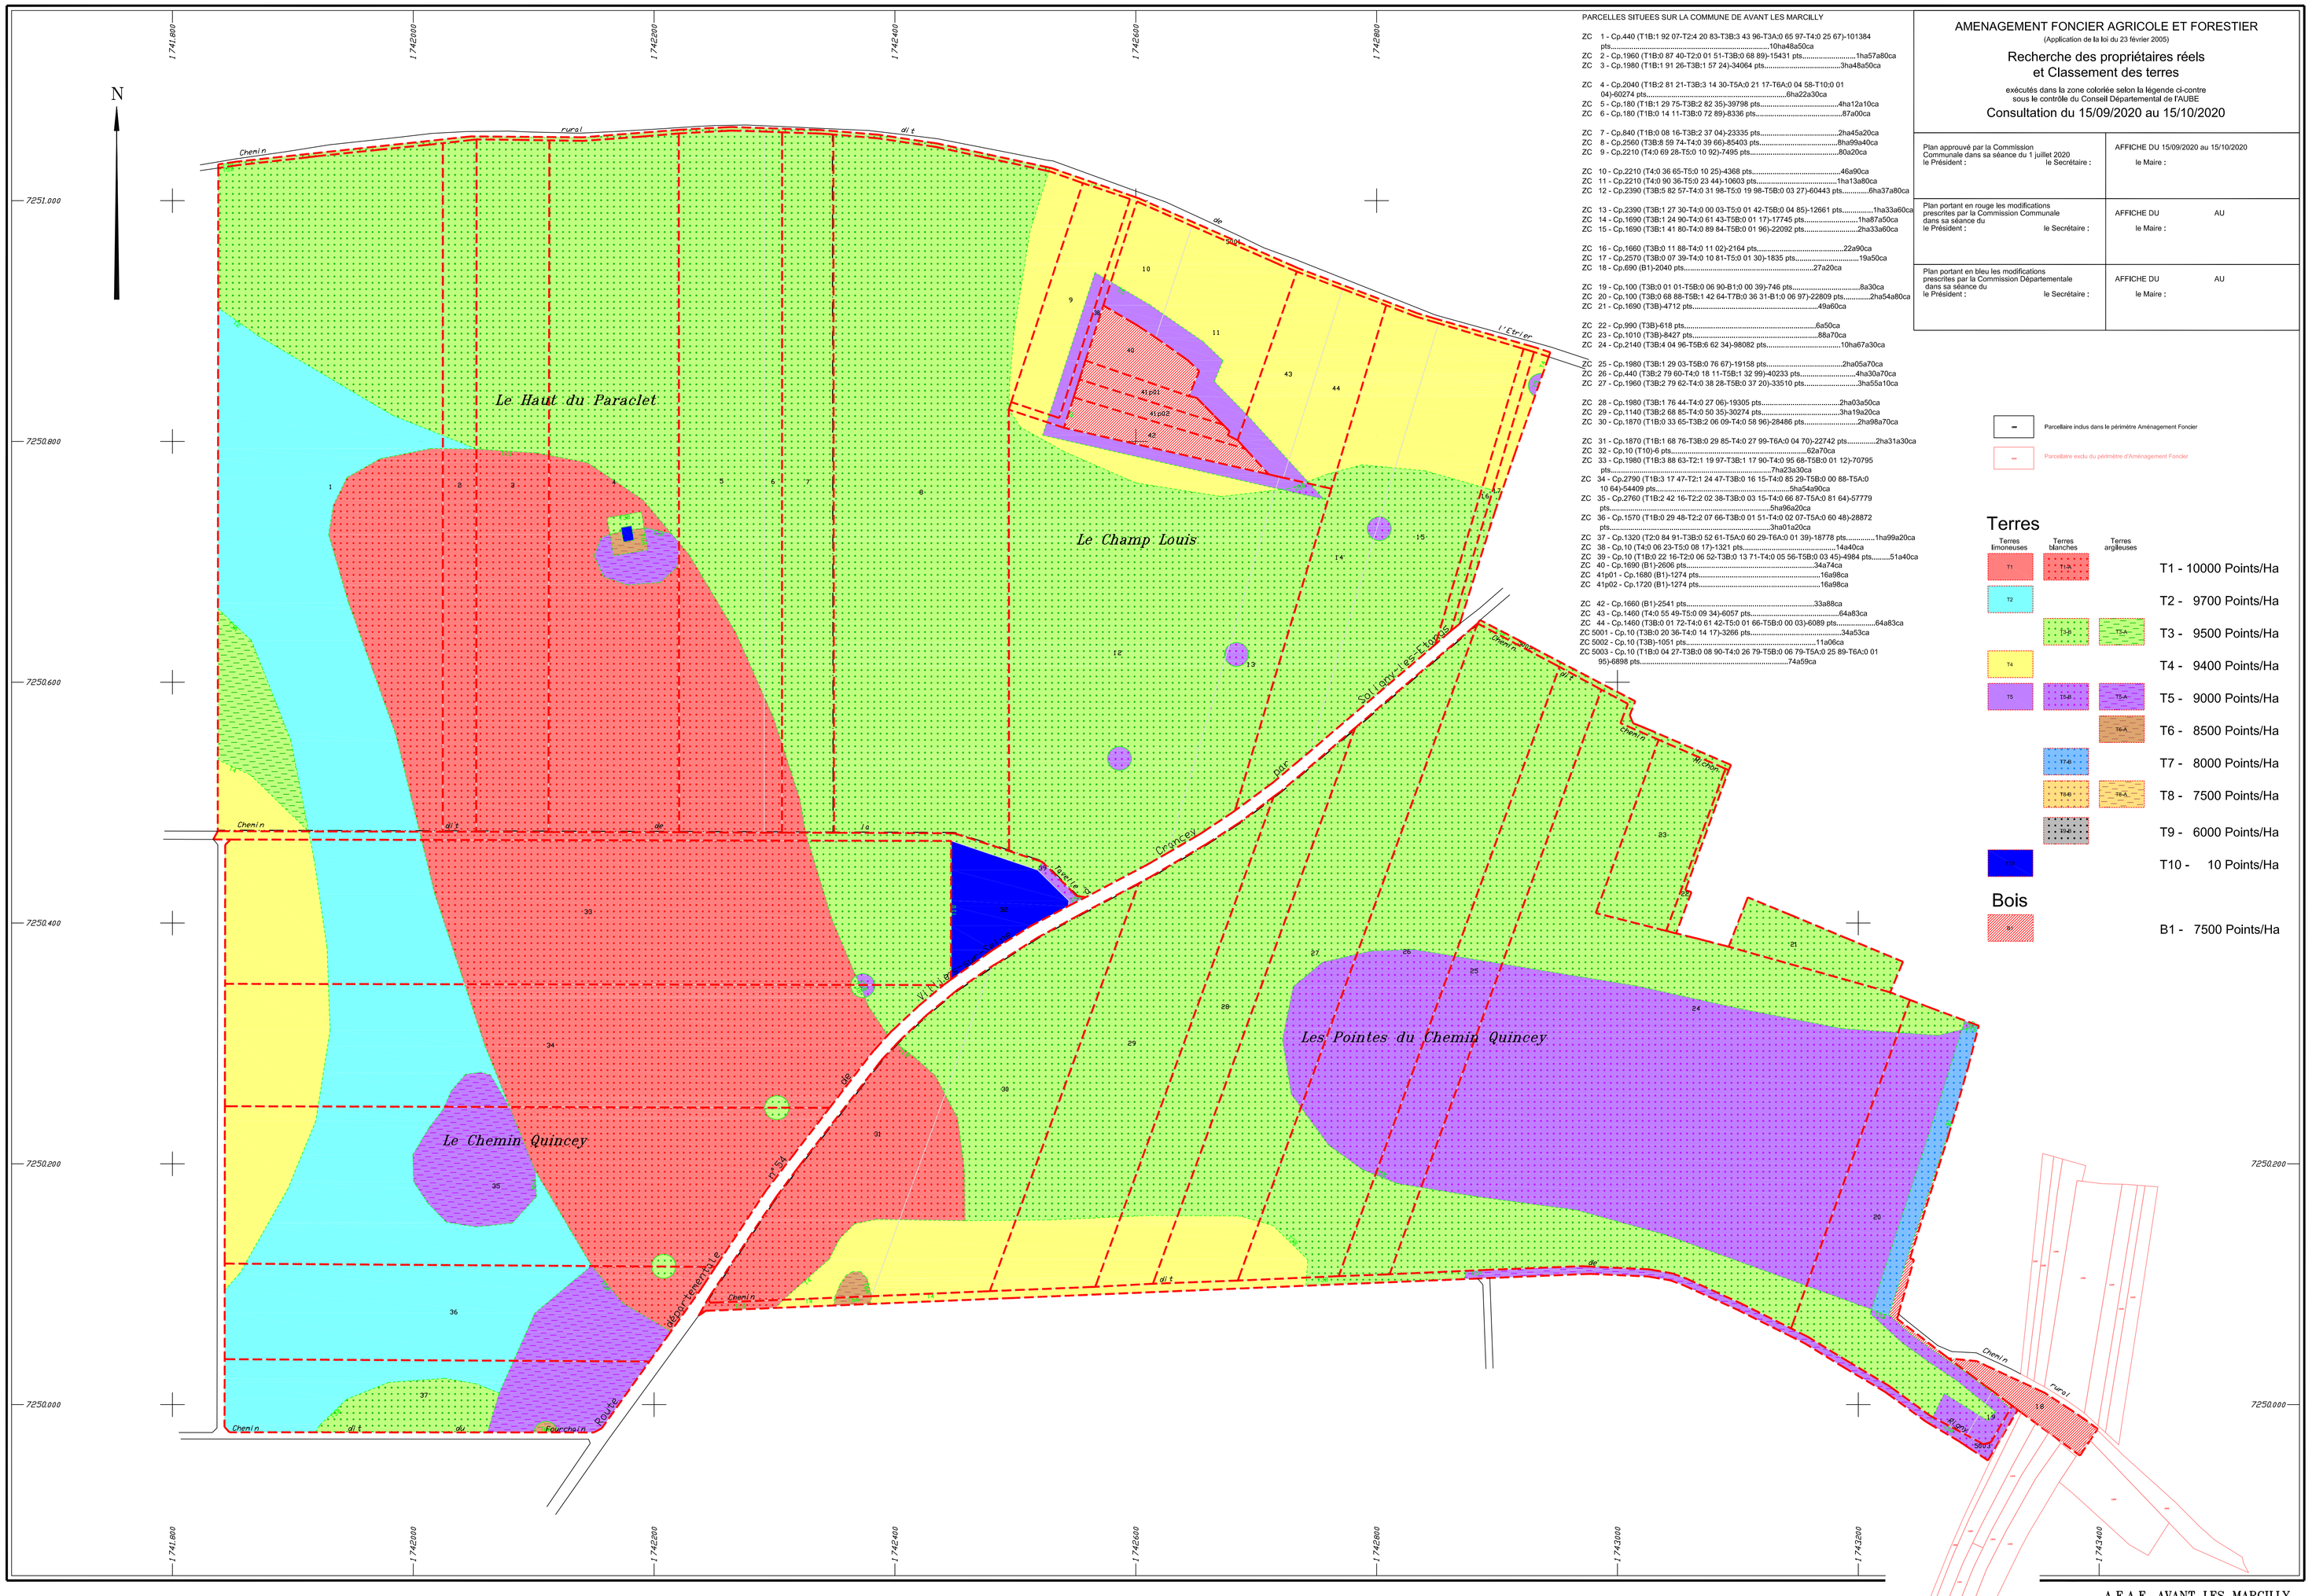

PARCELLES SITUEES SUR LA COMMUNE DE AVANT LES MARCILLY

ZC 1 - Cp.440 (T1B:1 92 07-T2:4 20 83-T3B:3 43 96-T3A:0 65 97-T4:0 25 67)-101384 pts.....10ha48a50ca
ZC 2 - Cp.1960 (T1B:0 87 40-T2:0 01 51-T3B:0 68 89)-15431 pts.....1ha57a80ca
ZC 3 - Cp.1980 (T1B:1 91 26-T3B:1 57 24)-34064 pts.....3ha48a50ca

ZC 4 - Cp.2040 (T1B:2 81 21-T3B:3 14 30-T5A:0 21 17-T6A:0 04 58-T10:0 01 04)-60274 pts.....6ha02a30ca
ZC 5 - Cp.180 (T1B:1 29 75-T3B:2 82 35)-39798 pts.....4ha12a10ca
ZC 6 - Cp.180 (T1B:0 14 11-T3B:0 72 89)-8336 pts.....87a00ca

ZC 7 - Cp.840 (T1B:0 08 16-T3B:2 37 04)-23335 pts.....2ha45a20ca
ZC 8 - Cp.2560 (T3B:8 59 74-T4:0 39 69)-85403 pts.....8ha99a40ca
ZC 9 - Cp.2210 (T4:0 69 28-T5:0 10 92)-7495 pts.....80a20ca

ZC 10 - Cp.2210 (T4:0 36 65-T5:0 10 25)-4368 pts.....46a90ca
ZC 11 - Cp.2210 (T4:0 90 36-T5:0 23 44)-10603 pts.....1ha13a80ca
ZC 12 - Cp.2390 (T3B:5 82 57-T4:0 31 98-T5:0 19 98-T5B:0 03 27)-60443 pts.....6ha37a80ca

ZC 13 - Cp.2390 (T3B:1 27 30-T4:0 00 03-T5:0 01 42-T5B:0 04 85)-12661 pts.....1ha33a60ca
ZC 14 - Cp.1690 (T3B:1 24 90-T4:0 61 43-T5B:0 01 17)-17745 pts.....1ha87a50ca
ZC 15 - Cp.1690 (T3B:1 41 80-T4:0 89 84-T5B:0 01 96)-22092 pts.....2ha33a60ca

ZC 16 - Cp.1660 (T3B:0 11 88-T4:0 11 02)-2164 pts.....22a90ca
ZC 17 - Cp.2570 (T3B:0 07 39-T4:0 10 81-T5:0 01 30)-1835 pts.....19a50ca
ZC 18 - Cp.690 (B1)-2040 pts.....27a20ca

ZC 19 - Cp.100 (T3B:0 01 01-T5B:0 06 90-B1:0 00 39)-746 pts.....8a30ca
ZC 20 - Cp.100 (T3B:0 68 88-T5B:1 42 64-T7B:0 36 31-B1:0 06 97)-22809 pts.....2ha54a80ca
ZC 21 - Cp.1690 (T3B)-4712 pts.....49a60ca

ZC 22 - Cp.990 (T3B)-618 pts.....6a50ca
ZC 23 - Cp.1010 (T3B)-8427 pts.....88a70ca
ZC 24 - Cp.2140 (T3B:4 04 96-T5B:6 62 34)-98082 pts.....10ha67a30ca

ZC 25 - Cp.1980 (T3B:1 29 03-T5B:0 76 67)-19158 pts.....2ha05a70ca
ZC 26 - Cp.440 (T3B:2 79 60-T4:0 18 11-T5B:1 32 99)-40233 pts.....4ha30a70ca
ZC 27 - Cp.1960 (T3B:2 79 62-T4:0 38 28-T5B:0 37 20)-33510 pts.....3ha55a10ca

ZC 28 - Cp.1980 (T3B:1 76 44-T4:0 27 06)-19305 pts.....2ha03a50ca
ZC 29 - Cp.1140 (T3B:2 68 85-T4:0 50 35)-30274 pts.....3ha19a20ca
ZC 30 - Cp.1870 (T1B:0 33 65-T3B:2 06 09-T4:0 58 96)-28486 pts.....2ha98a70ca

ZC 31 - Cp.1870 (T1B:1 68 76-T3B:0 29 85-T4:0 27 99-T6A:0 04 70)-22742 pts.....2ha31a30ca
ZC 32 - Cp.10 (T10)-6 pts.....62a70ca
ZC 33 - Cp.1980 (T1B:3 88 63-T2:1 19 97-T3B:1 17 90-T4:0 95 68-T5B:0 01 12)-70795 pts.....7ha23a30ca
ZC 34 - Cp.2790 (T1B:3 17 47-T2:1 24 47-T3B:0 16 15-T4:0 85 29-T5B:0 00 88-T5A:0 10 64)-54409 pts.....5ha54a90ca
ZC 35 - Cp.2760 (T1B:2 42 16-T2:2 02 38-T3B:0 03 15-T4:0 66 87-T5A:0 81 64)-57779 pts.....5ha96a20ca
ZC 36 - Cp.1570 (T1B:0 29 48-T2:2 07 66-T3B:0 01 51-T4:0 02 07-T5A:0 60 48)-28872 pts.....3ha01a20ca
ZC 37 - Cp.1320 (T2:0 84 91-T3B:0 52 61-T5A:0 60 29-T6A:0 01 39)-18778 pts.....1ha99a20ca
ZC 38 - Cp.10 (T4:0 06 23-T5:0 08 17)-1321 pts.....14a40ca
ZC 39 - Cp.10 (T1B:0 22 16-T2:0 06 52-T3B:0 13 71-T4:0 05 56-T5B:0 03 45)-4984 pts.....51a40ca
ZC 40 - Cp.1690 (B1)-2606 pts.....34a74ca
ZC 41p01 - Cp.1680 (B1)-1274 pts.....16a98ca
ZC 41p02 - Cp.1720 (B1)-1274 pts.....16a98ca

ZC 42 - Cp.1660 (B1)-2541 pts.....33a88ca
ZC 43 - Cp.1460 (T4:0 55 49-T5:0 09 34)-6057 pts.....64a83ca
ZC 44 - Cp.1460 (T3B:0 01 72-T4:0 61 42-T5:0 01 66-T5B:0 00 03)-6089 pts.....64a83ca
ZC 5001 - Cp.10 (T3B:0 20 36-T4:0 14 17)-3266 pts.....34a53ca
ZC 5002 - Cp.10 (T3B)-1051 pts.....11a06ca
ZC 5003 - Cp.10 (T1B:0 04 27-T3B:0 08 90-T4:0 26 79-T5B:0 06 79-T5A:0 25 89-T6A:0 01 95)-6898 pts.....74a59ca

AMENAGEMENT FONCIER AGRICOLE ET FORESTIER
(Application de la loi du 23 février 2005)

Recherche des propriétaires réels
et Classement des terres

exécutés dans la zone colorée selon la légende ci-contre
sous le contrôle du Conseil Départemental de l'AUBE

Consultation du 15/09/2020 au 15/10/2020

Plan approuvé par la Commission Communale dans sa séance du 1 juillet 2020 le Président : le Secrétaire :	AFFICHE DU 15/09/2020 au 15/10/2020 le Maire :
Plan portant en rouge les modifications prescrites par la Commission Communale dans sa séance du le Président : le Secrétaire :	AFFICHE DU AU le Maire :
Plan portant en bleu les modifications prescrites par la Commission Départementale dans sa séance du le Président : le Secrétaire :	AFFICHE DU AU le Maire :

Parcellaire inclus dans le périmètre Aménagement Foncier

Parcellaire exclu du périmètre d'Aménagement Foncier

Terres

Terres limoneuses — Terres blanches — Terres argileuses

T1 - 10000 Points/Ha
T2 - 9700 Points/Ha
T3 - 9500 Points/Ha
T4 - 9400 Points/Ha
T5 - 9000 Points/Ha
T6 - 8500 Points/Ha
T7 - 8000 Points/Ha
T8 - 7500 Points/Ha
T9 - 6000 Points/Ha
T10 - 10 Points/Ha

Bois

B1 - 7500 Points/Ha

Plan établi en 2020
par Michel PEAN
géomètre-expert agréé

Echelle 1/2000

A.F.A.F. AVANT LES MARCILLY