AMENAGEMENT FONCIER AGRICOLE ET FORESTIER
Titre 2ème du Livre 1er du Code Rural et de la Pêche Maritime

AVANT LES MARCILLY (Aube)

Section ZD

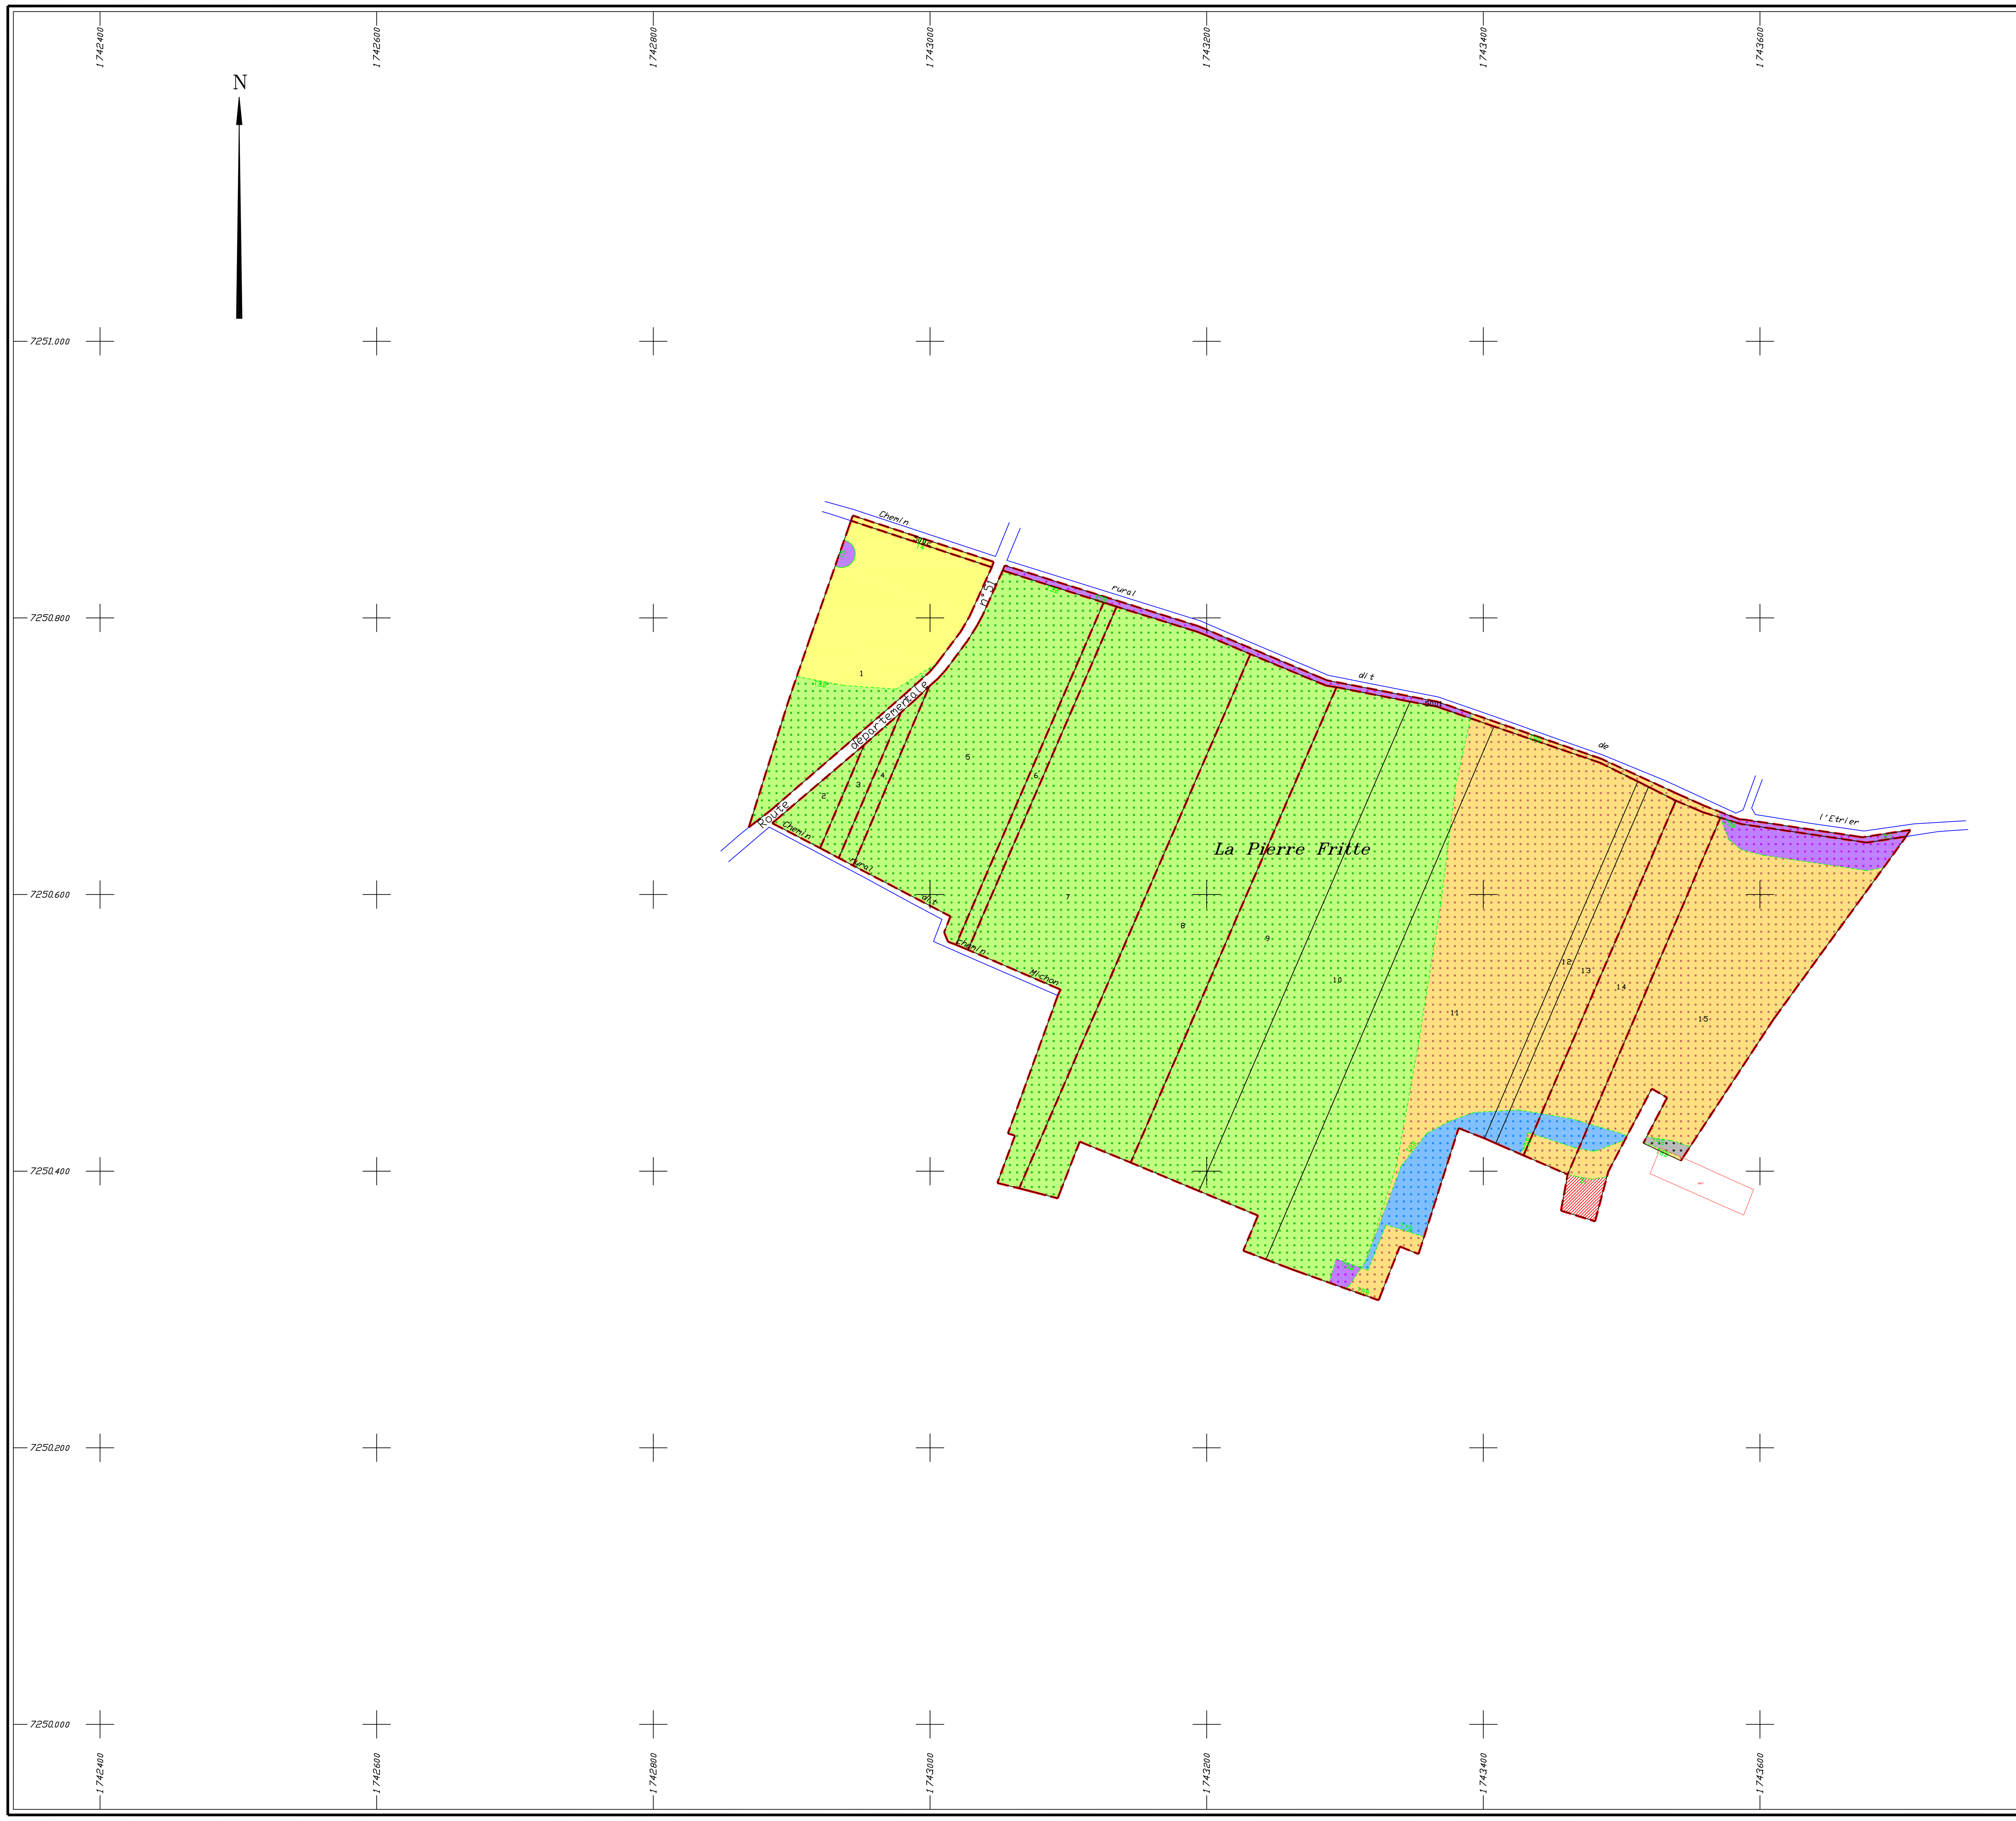

PARCELLES SITUEES SUR LA COMMUNE DE AVANT LES MARCILLY

ZD 1 - Cp.2570 (T3B:0 47 07-T4:1 05 63-T5:0 01 80)-14563 pts..........1ha54a50ca
ZD 2 - Cp.370 (T3B)-1511 pts..........15a90ca
ZD 3 - Cp.420 (T3B)-1428 pts..........15a03ca

ZD 4 - Cp.1180 (T3B)-1446 pts..........15a22ca
ZD 5 - Cp.420 (T3B)-20479 pts..........2ha15a57ca
ZD 6 - Cp.1920 (T3B)-2386 pts..........25a12ca

ZD 7 - Cp.2060 (T3B)-30258 pts..........3ha18a51ca
ZD 8 - Cp.1040 (T3B)-24660 pts..........2ha59a58ca
ZD 9 - Cp.1690 (T3B)-19251 pts..........2ha02a64ca

ZD 10 - Cp.1690 (T3B:2 43 63-T8B:0 07 95)-23741 pts..........2ha51a58ca
ZD 11 - Cp.1690 (T3B:1 34 12-T5B:0 02 95-T7B:0 28 46-T8B:2 74 72)-35888 pts..........4ha40a25ca
ZD 12 - Cp.1690 (T7B:0 02 12-T8B:0 22 77)-1877 pts..........24a89ca

ZD 13 - Cp.1690 (T7B:0 06 04-T8B:0 54 82)-4595 pts..........60a86ca
ZD 14 - Cp.2270 (T7B:0 06 35-T8B:0 90 08)-7264 pts..........96a43ca
ZD 15 - Cp.100 (T5B:0 24 10-T7B:0 03 95-T8B:2 17 07-T9B:0 02 34-B1:0 07 67)-19481 pts..........2ha55a13ca

ZD 5001 - Cp.10 (T5B:0 18 85-T8B:0 07 14)-2232 pts..........25a99ca
ZD 5002 - Cp.10 (T4)-406 pts..........4a32ca

Parcellaire inclus dans le périmètre Aménagement Foncier
Parcellaire exclu du périmètre d'Aménagement Foncier

Terres

Terres limoneuses	Terres blanches	Terres argileuses	
T1	T1-B		T1 - 10000 Points/Ha
T2			T2 - 9700 Points/Ha
	T3-B	T3-A	T3 - 9500 Points/Ha
T4			T4 - 9400 Points/Ha
T5	T5-B	T5-A	T5 - 9000 Points/Ha
		T6-A	T6 - 8500 Points/Ha
	T7-B		T7 - 8000 Points/Ha
	T8-B	T8-A	T8 - 7500 Points/Ha
	T9-B		T9 - 6000 Points/Ha
T10			T10 - 10 Points/Ha

Bois

B1	B1 - 7500 Points/Ha

AMENAGEMENT FONCIER AGRICOLE ET FORESTIER
(Application de la loi du 23 février 2005)
Recherche des propriétaires réels
et Classement des terres
exécutés dans la zone coloriée selon la légende ci-contre
sous le contrôle du Conseil Départemental de l'AUBE
Consultation du 15/09/2020 au 15/10/2020

Plan approuvé par la Commission Communale dans sa séance du 1 juillet 2020 le Président : le Secrétaire :	AFFICHE DU 15/09/2020 au 15/10/2020 le Maire :
Plan portant en rouge les modifications prescrites par la Commission Communale dans sa séance du le Président : le Secrétaire :	AFFICHE DU AU le Maire :
Plan portant en bleu les modifications prescrites par la Commission Départementale dans sa séance du le Président : le Secrétaire :	AFFICHE DU AU le Maire :

Plan établi en 2020
par Michel PEAN
géomètre-expert agréé

Echelle 1/2000

A.F.A.F. AVANT LES MARCILLY