AMENAGEMENT FONCIER AGRICOLE ET FORESTIER
Titre 2ème du Livre 1er du Code Rural et de la Pêche Maritime

AVANT LES MARCILLY (Aube)

Section ZI

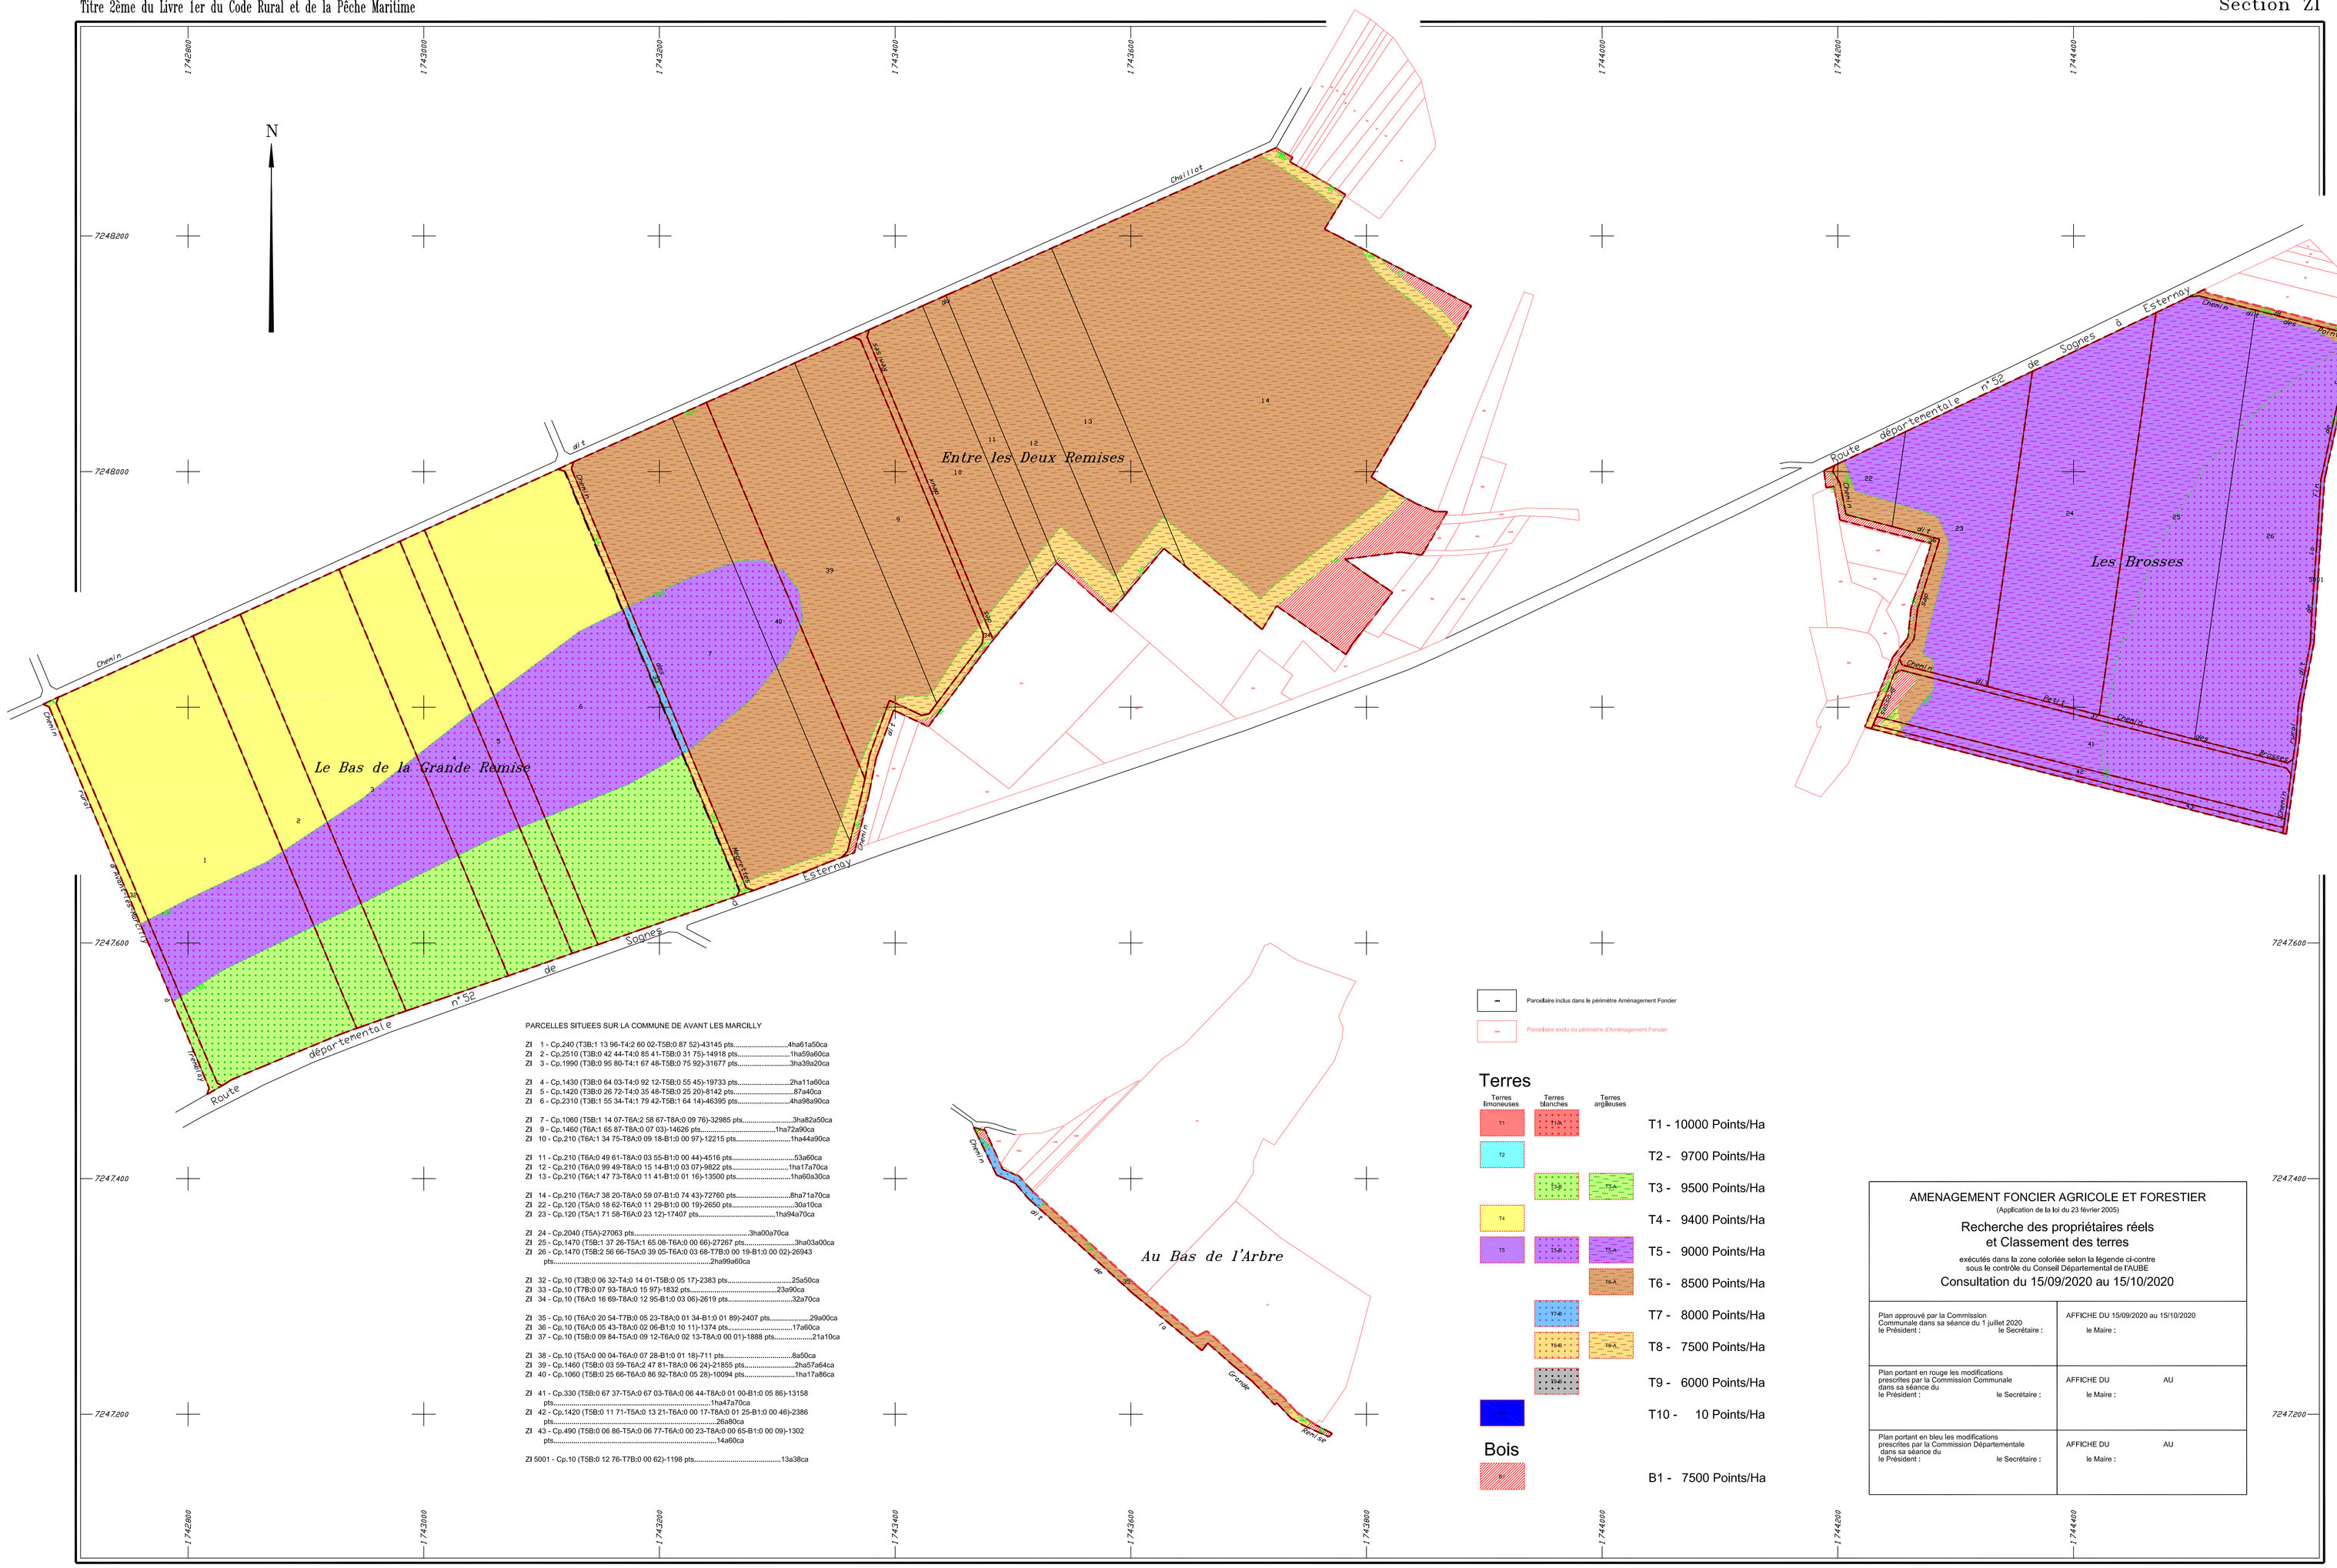

PARCELLES SITUEES SUR LA COMMUNE DE AVANT LES MARCILLY

ZI 1 - Cp.240 (T3B:1 13 96-T4:2 60 02-T5B:0 87 52)-43145 pts.....4ha61a50ca
ZI 2 - Cp.2510 (T3B:0 42 44-T4:0 85 41-T5B:0 31 75)-14918 pts.....1ha59a60ca
ZI 3 - Cp.1990 (T3B:0 95 80-T4:1 67 48-T5B:0 75 92)-31677 pts.....3ha39a20ca

ZI 4 - Cp.1430 (T3B:0 64 03-T4:0 92 12-T5B:0 55 45)-19733 pts.....2ha11a60ca
ZI 5 - Cp.1420 (T3B:0 26 72-T4:0 35 48-T5B:0 25 20)-8142 pts.....87a40ca
ZI 6 - Cp.2310 (T3B:1 55 34-T4:1 79 42-T5B:1 64 14)-46395 pts.....4ha98a90ca

ZI 7 - Cp.1060 (T5B:1 14 07-T6A:2 58 67-T8A:0 09 76)-32985 pts.....3ha82a50ca
ZI 9 - Cp.1460 (T6A:1 65 87-T8A:0 07 03)-14626 pts.....1ha72a90ca
ZI 10 - Cp.210 (T6A:1 34 75-T8A:0 09 18-B1:0 00 97)-12215 pts.....1ha44a90ca

ZI 11 - Cp.210 (T6A:0 49 61-T8A:0 03 55-B1:0 00 44)-4516 pts.....53a60ca
ZI 12 - Cp.210 (T6A:0 99 49-T8A:0 15 14-B1:0 03 07)-9822 pts.....1ha17a70ca
ZI 13 - Cp.210 (T6A:1 47 73-T8A:0 11 41-B1:0 01 16)-13500 pts.....1ha60a30ca

ZI 14 - Cp.210 (T6A:7 38 20-T8A:0 59 07-B1:0 74 43)-72760 pts.....8ha71a70ca
ZI 22 - Cp.120 (T5A:0 18 62-T6A:0 11 29-B1:0 00 19)-2650 pts.....30a10ca
ZI 23 - Cp.120 (T5A:1 71 58-T6A:0 23 12)-17407 pts.....1ha94a70ca

ZI 24 - Cp.2040 (T5A)-27063 pts.....3ha00a70ca
ZI 25 - Cp.1470 (T5B:1 37 26-T5A:1 65 08-T6A:0 00 66)-27267 pts.....3ha03a00ca
ZI 26 - Cp.1470 (T5B:2 56 66-T5A:0 39 05-T6A:0 03 68-TTB:0 00 19-B1:0 00 02)-26943 pts.....2ha99a60ca

ZI 32 - Cp.10 (T3B:0 06 32-T4:0 14 01-T5B:0 05 17)-2383 pts.....25a50ca
ZI 33 - Cp.10 (TTB:0 07 93-T8A:0 15 97)-1832 pts.....23a90ca
ZI 34 - Cp.10 (T6A:0 16 69-T8A:0 12 95-B1:0 03 06)-2619 pts.....32a70ca

ZI 35 - Cp.10 (T6A:0 20 54-TTB:0 05 23-T8A:0 01 34-B1:0 01 89)-2407 pts.....29a00ca
ZI 36 - Cp.10 (T6A:0 05 43-TTA:0 02 06-B1:0 10 11)-1374 pts.....17a60ca
ZI 37 - Cp.10 (T5B:0 09 84-T5A:0 09 12-T6A:0 02 13-T8A:0 00 01)-1888 pts.....21a10ca

ZI 38 - Cp.10 (T5A:0 00 04-T6A:0 07 28-B1:0 01 18)-711 pts.....8a50ca
ZI 39 - Cp.1460 (T5B:0 03 59-T6A:2 47 81-T8A:0 06 24)-21855 pts.....2ha57a64ca
ZI 40 - Cp.1060 (T5B:0 25 66-T6A:0 86 92-T8A:0 05 28)-10094 pts.....1ha17a86ca

ZI 41 - Cp.330 (T5B:0 67 37-T5A:0 67 03-T6A:0 06 44-T8A:0 01 00-B1:0 05 86)-13158 pts.....1ha47a70ca
ZI 42 - Cp.1420 (T5B:0 11 71-T5A:0 13 21-T6A:0 00 17-T8A:0 01 25-B1:0 00 46)-2386 pts.....26a80ca
ZI 43 - Cp.490 (T5B:0 06 86-T5A:0 06 77-T6A:0 00 23-T8A:0 00 65-B1:0 00 09)-1302 pts.....14a60ca

ZI 5001 - Cp.10 (T5B:0 12 76-TTB:0 00 62)-1198 pts.....13a38ca

AMENAGEMENT FONCIER AGRICOLE ET FORESTIER
(Application de la loi du 23 février 2005)

Recherche des propriétaires réels
et Classement des terres

exécutés dans la zone coloriée selon la légende ci-contre
sous le contrôle du Conseil Départemental de l'AUBE

Consultation du 15/09/2020 au 15/10/2020

Plan approuvé par la Commission Communale dans sa séance du 1 juillet 2020 le Président : le Secrétaire :	AFFICHE DU 15/09/2020 au 15/10/2020 le Maire :
Plan portant en rouge les modifications prescrites par la Commission Communale dans sa séance du le Président : le Secrétaire :	AFFICHE DU AU le Maire :
Plan portant en bleu les modifications prescrites par la Commission Départementale dans sa séance du le Président : le Secrétaire :	AFFICHE DU AU le Maire :

Plan établi en 2020
par Michel PEAN
géomètre-expert agréé

Echelle 1/2000

A.F.A.F. AVANT LES MARCILLY