AMENAGEMENT FONCIER AGRICOLE ET FORESTIER
Titre 2ème du livre 1er du Code Rural et de la Pêche Maritime

AVANT LES MARCILLY (Aube)

Section ZK

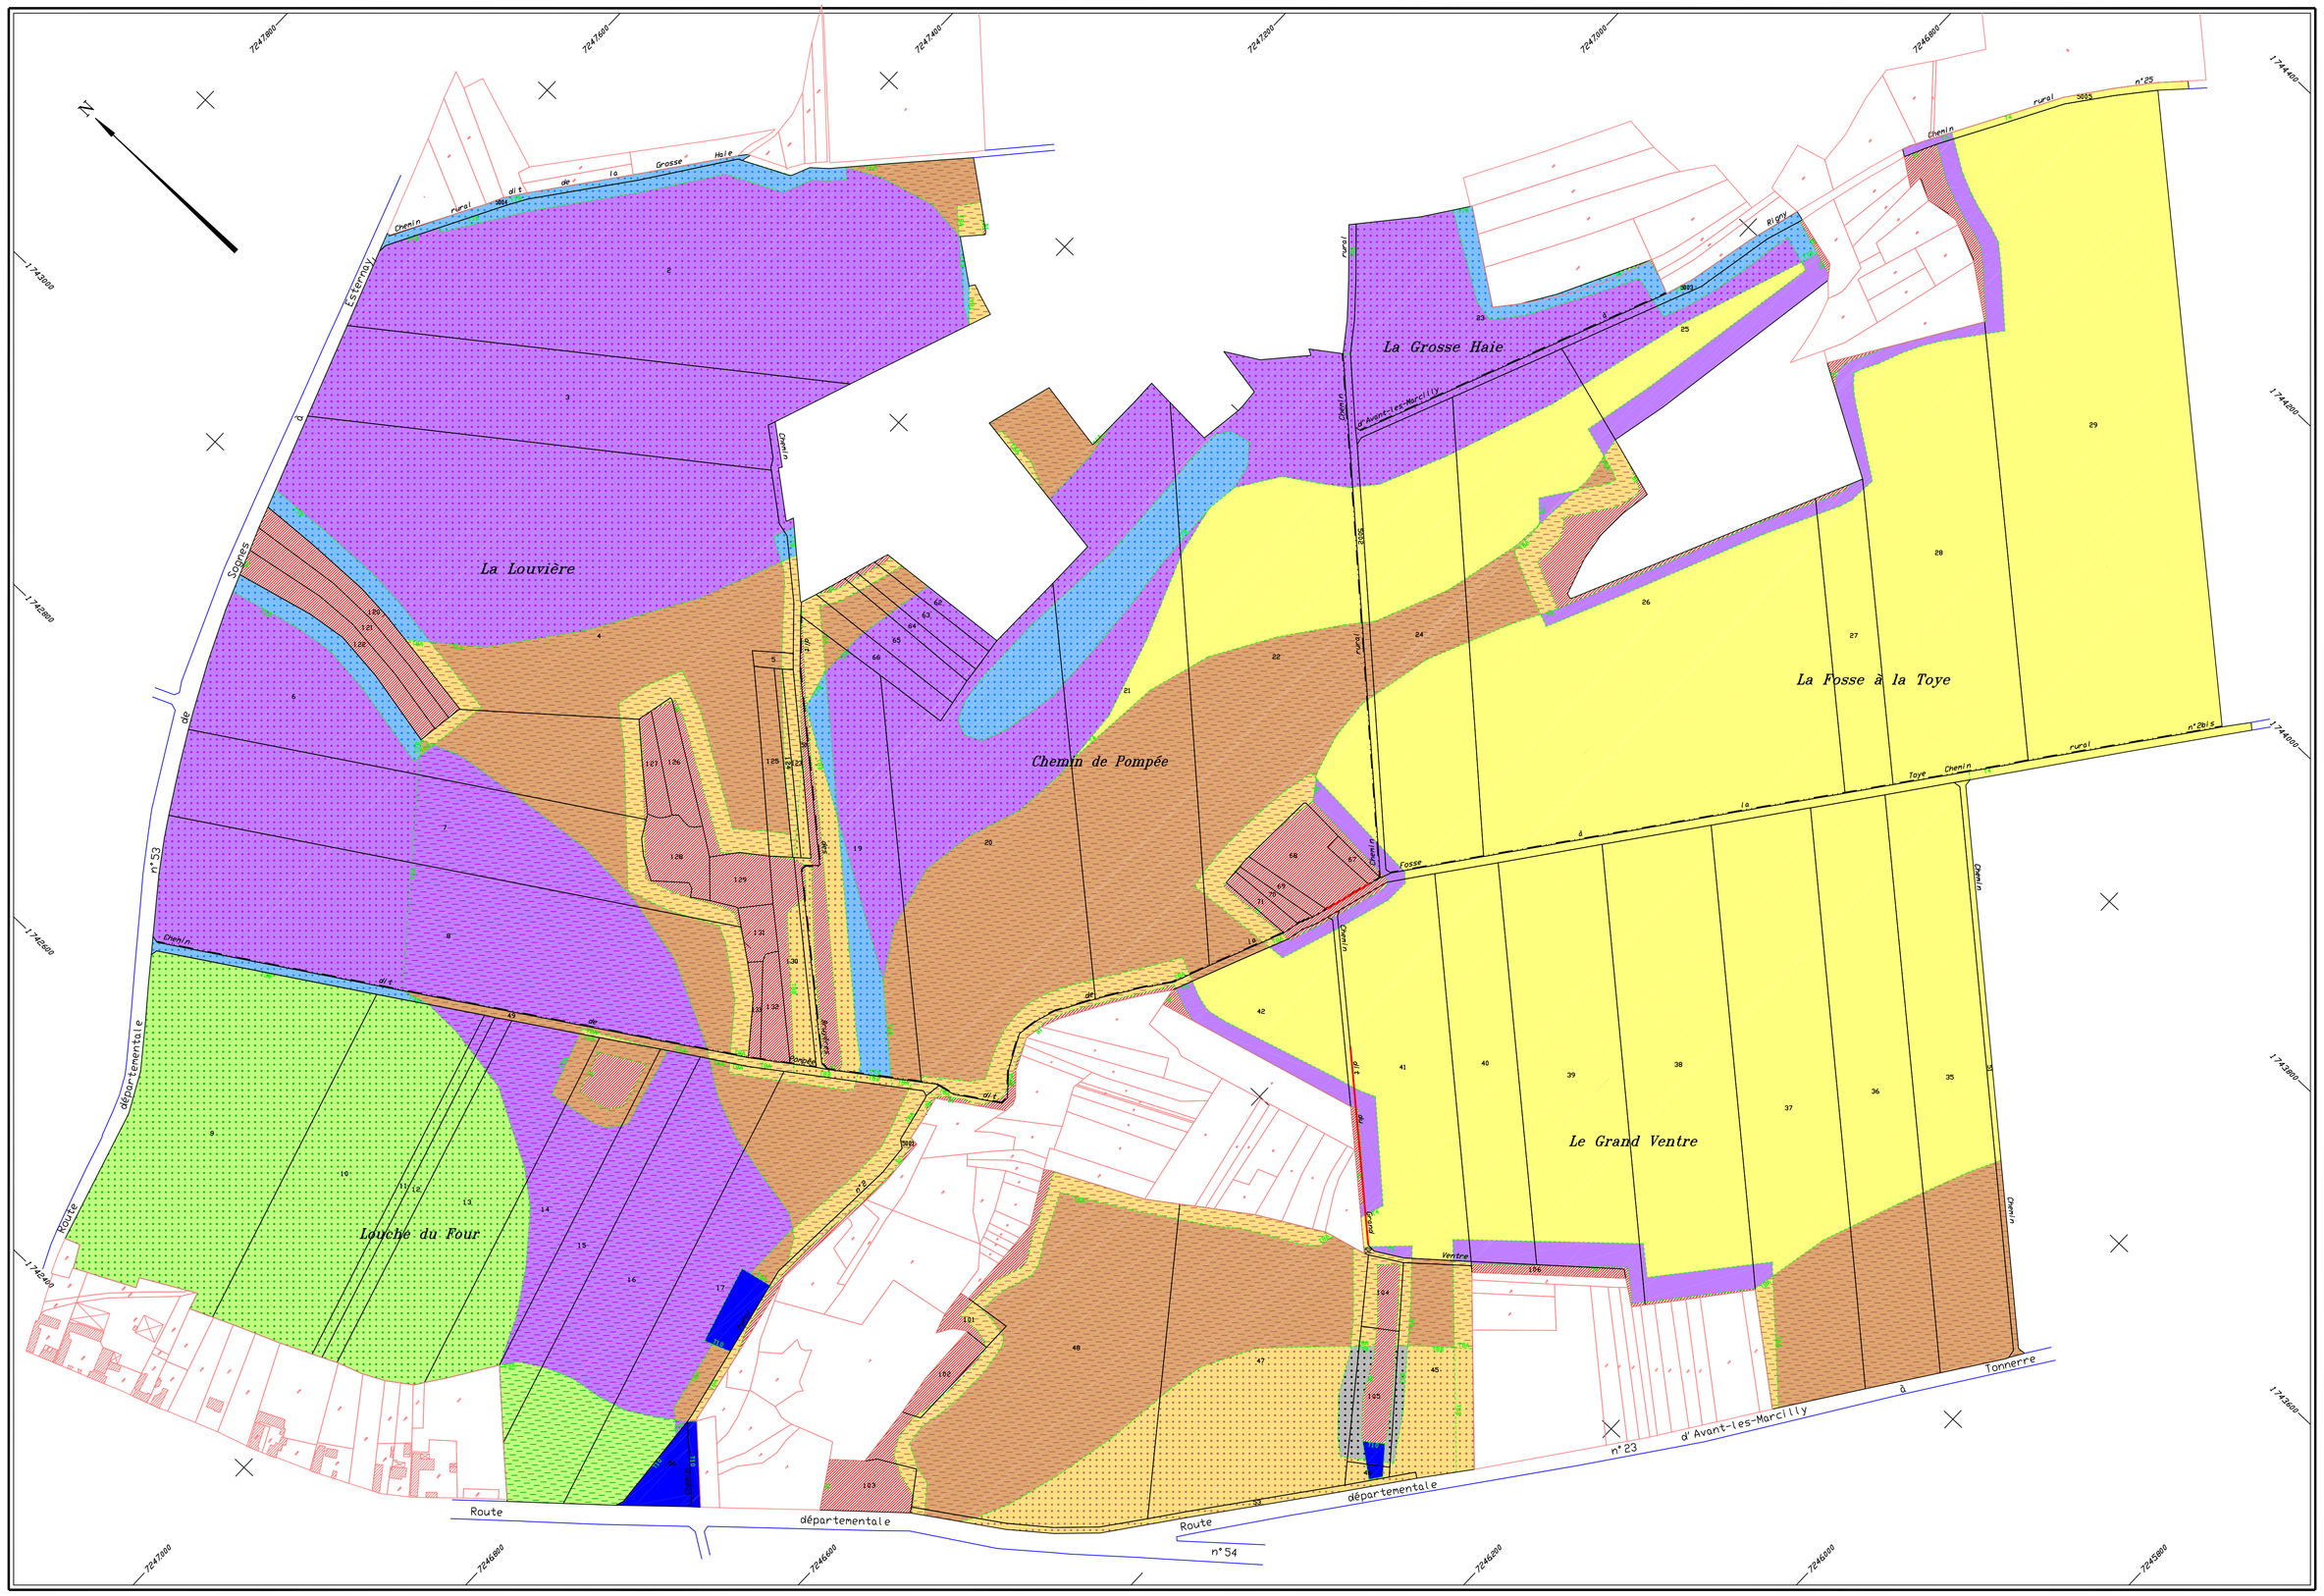

Plan établi en 2020
par Michel PEAN
géomètre-expert agréé

Echelle 1/2000

A.F.A.F. AVANT LES MARCILLY

Parcellaire Inclus dans le périmètre Amenagement Foncier

Parcellaire exclu du périmètre d'Amenagement Foncier

Terres

Terres limoneuses — Terres blanches — Terres argileuses

- T1 - 10000 Points/Ha
- T2 - 9700 Points/Ha
- T3 - 9500 Points/Ha
- T4 - 9400 Points/Ha
- T5 - 9000 Points/Ha
- T6 - 8500 Points/Ha
- T7 - 8000 Points/Ha
- T8 - 7500 Points/Ha
- T9 - 6000 Points/Ha
- T10 - 10 Points/Ha

Bois

- B1 - 7500 Points/Ha

AMENAGEMENT FONCIER AGRICOLE ET FORESTIER
(Application de la loi du 23 février 2005)

Recherche des propriétaires réels
et Classement des terres

exécutés dans la zone colorée selon la légende ci-contre
sous le contrôle du Conseil Départemental de l'AUBE

Consultation du 15/09/2020 au 15/10/2020

Plan approuvé par la Commission Communale dans sa séance du 1 juillet 2020 le Président : le Secrétaire :	AFFICHE DU 15/09/2020 au 15/10/2020 le Maire :
Plan portant en rouge les modifications prescrites par la Commission Communale dans sa séance du le Président : le Secrétaire :	AFFICHE DU AU le Maire :
Plan portant en bleu les modifications proposées par la Commission Départementale dans sa séance du le Président : le Secrétaire :	AFFICHE DU AU le Maire :

PARCELLES SITUEES SUR LA COMMUNE DE AVANT LES MARCILLY

ZK 2 - Cp.210 (TSB:6 30 70-T6A:0 28 10-TTB:0 36 99-TBA:0 08 71-B1:0 00 20)-42779 pts.....7ha04a70ca
ZK 3 - Cp.210 (TSB)-27045 pts.....3ha00a50ca
ZK 4 - Cp.1470 (TSB:5 36 03-T6A:2 28 02-TTB:0 27 39-TBA:0 53 61-B1:0 09 65)-74560 pts.....8ha54a70ca

ZK 5 - Cp.1470 (T6A:0 03 10-TBA:0 01 31)-369 pts.....4a50ca
ZK 6 - Cp.1240 (TSB:1 44 76-T5A:0 13 04-T6A:0 93 04-TTB:0 31 38-TBA:0 16 26-B1:0 00 60)-22687 pts.....2ha09a10ca
ZK 7 - Cp.490 (TSB:1 43 87-T5A:1 02 26-T6A:0 28 44-TBA:0 20 34-B1:0 04 17)-26409 pts.....2ha99a10ca

ZK 8 - Cp.2310 (TSB:2 18 84-T5A:2 40 44-T6A:0 44 68-TBA:0 16 87-B1:0 00 07)-46404 pts.....5ha20a90ca
ZK 9 - Cp.1060 (TSB)-39644 pts.....4ha17a30ca
ZK 10 - Cp.500 (TSB:2 61 88-T5A:0 06 42)-25456 pts.....2ha66a30ca

ZK 11 - Cp.500 (TSB:0 25 22-T5A:0 02 98)-2664 pts.....28a20ca
ZK 12 - Cp.480 (TSB:0 35 31-T5A:0 05 39)-3840 pts.....40a70ca
ZK 13 - Cp.1060 (TSB:1 68 89-T5A:0 52 11-T6A:0 08 88)-21482 pts.....2ha29a80ca

ZK 14 - Cp.1360 (TSB:0 55 19-T5A:0 60 18-T6A:0 16 31-B1:0 16 02)-13417 pts.....1ha49a70ca
ZK 15 - Cp.2510 (T3A:0 11 54-T5A:0 87 94-T6A:0 03 22)-6204 pts.....1ha01a80ca
ZK 16 - Cp.2510 (T3A:0 66 58-T5A:1 75 80-T6A:0 20 23-TBA:0 03 49)-24128 pts.....2ha66a10ca

ZK 17 - Cp.2510 (T3A:0 42 57-T5A:1 08 90-T6A:1 12 30-TBA:0 29 41-T10:0 16 32)-23598 pts.....3ha90a50ca
ZK 19 - Cp.1520 (TSB:0 98 72-T6A:0 30 56-TTB:0 48 23-TBB:0 44 73-TBA:0 09 05-B1:0 28 09)-21483 pts.....2ha05a40ca
ZK 20 - Cp.2510 (TSB:1 57 87-T6A:2 53 46-TTB:0 46 75-TBA:0 26 65-B1:0 00 45)-41687 pts.....4ha87a20ca

ZK 21 - Cp.2510 (T4:0 32 63-TSB:1 36 05-T6A:2 51 76-TTB:0 62 23-TBA:0 16 03)-42892 pts.....4ha98a70ca
ZK 22 - Cp.2500 (T4:2 08 32-TS:0 11 67-TSB:1 04 01-T6A:1 94 55-TTB:0 29 82-TBA:0 33 34-B1:0 05 34)-51812 pts.....5ha87a90ca
ZK 23 - Cp.1990 (TSB:1 95 87-TTB:0 28 43-B1:0 00 50)-19940 pts.....2ha24a80ca

ZK 24 - Cp.1240 (T4:2 21 18-TS:0 01 32-TSB:0 35 69-T6A:0 42 11)-27701 pts.....3ha00a30ca
ZK 25 - Cp.1470 (T4:0 47 35-TS:0 43 72-TSB:0 43 56-TTB:0 15 74-B1:0 01 75)-13695 pts.....1ha52a10ca
ZK 26 - Cp.500 (T4:7 06 14-TS:0 31 38-TSB:0 42 68-T6A:0 33 14-TBA:0 32 34-B1:0 30 62)-80596 pts.....8ha76a50ca

ZK 27 - Cp.1470 (T4:0 94 67-TS:0 04 30-B1:0 00 93)-9356 pts.....99a90ca
ZK 28 - Cp.1470 (T4:3 94 33-TS:0 20 92-B1:0 02 15)-39111 pts.....4ha17a40ca
ZK 29 - Cp.1510 (T4:8 41 76-TS:0 25 11-B1:0 18 53)-82775 pts.....8ha85a40ca

ZK 35 - Cp.2040 (T4:2 02 05-T6A:0 97 45)-27276 pts.....2ha99a50ca
ZK 36 - Cp.210 (T4:2 10 83-T6A:0 89 07)-27389 pts.....2ha99a90ca
ZK 37 - Cp.500 (T4:2 99 87-TS:0 02 45-TSA:0 85 85-TBA:0 10 78)-36510 pts.....3ha08a90ca

ZK 38 - Cp.2890 (T4:3 30 31-TS:0 19 31-B1:0 01 58)-32906 pts.....3ha51a20ca
ZK 39 - Cp.2890 (T4:2 76 41-TS:0 20 44-B1:0 01 25)-28104 pts.....3ha00a10ca
ZK 40 - Cp.240 (T4:1 64 74-TS:0 10 96)-16391 pts.....1ha74a80ca

ZK 41 - Cp.210 (T4:2 28 59-TS:0 26 17-B1:0 02 14)-24003 pts.....2ha56a90ca
ZK 42 - Cp.210 (T4:0 87 73-TS:0 28 94-B1:0 03 13)-11086 pts.....1ha19a80ca
ZK 45 - Cp.1510 (TBA:0 24 07-TBB:0 62 43-TBA:0 15 63-TBB:0 06 57)-8337 pts.....1ha99a30ca

ZK 46 - Cp.330 (TBB:0 03 62-T10:0 01 38)-272 pts.....5a00ca
ZK 47 - Cp.1460 (T6A:1 53 10-TBB:1 81 98-TBA:0 24 13-TBB:0 09 09)-29017 pts.....3ha66a30ca
ZK 48 - Cp.1460 (TBA:3 31 39-TBB:0 68 84-TBA:0 43 32-B1:0 18 35)-37956 pts.....4ha81a90ca

ZK 49 - Cp.10 (T6A:0 16 06-TTB:0 15 76-TBB:0 05 52-TBA:0 09 06)-3719 pts.....46a40ca
ZK 50 - Cp.10 (TSB:0 06 23-TTB:0 01 57-TBB:0 08 18-TBA:0 07 90-B1:0 09 72)-2621 pts.....33a60ca
ZK 51 - Cp.10 (T4:0 16 16-T6A:0 07 84)-2185 pts.....24a00ca

ZK 52 - Cp.10 (T4:0 06 51-TS:0 01 60-T6A:0 01 23-TBA:0 02 19-B1:0 03 27)-1270 pts.....14a80ca
ZK 53 - Cp.10 (T6A:0 02 17-TBB:0 22 56-TBA:0 00 59-B1:0 00 08)-1927 pts.....25a40ca
ZK 56 - Cp.10 (TTB)-2 pts.....21a93ca

ZK 62 - Cp.380 (TSB:0 08 54-T6A:0 03 23-TBA:0 01 24-B1:0 00 50)-1174 pts.....13a51ca
ZK 63 - Cp.270 (TSB:0 13 33-T6A:0 04 54-TBA:0 01 64-B1:0 00 73)-1763 pts.....20a24ca
ZK 64 - Cp.2640 (TSB:0 09 61-T6A:0 03 29-TBA:0 01 13-B1:0 00 52)-1287 pts.....14a54ca

ZK 65 - Cp.290 (TSB:0 18 20-T6A:0 07 31-TBA:0 02 59-B1:0 00 88)-2514 pts.....28a90ca
ZK 66 - Cp.1410 (TSB:0 18 15-T6A:0 07 17-TBA:0 03 57-B1:0 00 01)-2511 pts.....28a90ca
ZK 67 - Cp.1060 (B1)-990 pts.....9a00ca

ZK 68 - Cp.1060 (TBA:0 00 46-B1:0 40 84)-3098 pts.....41a30ca
ZK 69 - Cp.1160 (B1)-660 pts.....8a80ca
ZK 70 - Cp.2120 (B1)-468 pts.....6a00ca

ZK 71 - Cp.2430 (B1)-623 pts.....8a30ca
ZK 101 - Cp.1460 (T6A:0 00 73-TBA:0 04 83-B1:0 05 24)-817 pts.....10a80ca
ZK 102 - Cp.1490 (TBA:0 00 38-B1:0 15 20)-1172 pts.....15a64ca

ZK 103 - Cp.640 (TBA:0 02 01-B1:0 27 86)-2240 pts.....29a87ca
ZK 104 - Cp.330 (TBA:0 08 08-B1:0 09 12)-1290 pts.....17a20ca
ZK 105 - Cp.330 (TBB:0 00 74-TBA:0 02 20-TBB:0 12 67-T10:0 03 06-B1:0 19 01)-2414 pts.....37a77ca

ZK 106 - Cp.240 (TS:0 00 83-B1:0 10 07)-830 pts.....10a90ca
ZK 120 - Cp.2310 (B1)-2869 pts.....38a25ca
ZK 121 - Cp.10 (B1)-2408 pts.....32a10ca

ZK 122 - Cp.1060 (B1)-2436 pts.....32a46ca
ZK 123 - Cp.2760 (TBB:0 03 45-TBA:0 06 54)-749 pts.....9a99ca
ZK 124 - Cp.1410 (T6A:0 02 74-TBB:0 00 82-TBA:0 06 43)-777 pts.....9a99ca

ZK 125 - Cp.1460 (T6A:0 23 16-TBA:0 03 64)-2242 pts.....26a80ca
ZK 126 - Cp.2180 (TBA:0 00 24-B1:0 19 49)-1480 pts.....19a73ca
ZK 127 - Cp.1600 (TBA:0 00 27-B1:0 13 23)-1013 pts.....13a50ca

ZK 128 - Cp.1600 (TBA:0 00 45-B1:0 27 87)-2124 pts.....28a32ca
ZK 129 - Cp.1290 (TBA:0 00 09-B1:0 20 86)-1571 pts.....20a95ca
ZK 130 - Cp.480 (TBB:0 17 32-TBA:0 00 13-B1:0 16 46)-2545 pts.....33a93ca

ZK 131 - Cp.2310 (B1)-791 pts.....10a55ca
ZK 132 - Cp.680 (B1)-1258 pts.....16a77ca
ZK 133 - Cp.2260 (B1)-399 pts.....5a30ca

ZK 5001 - Cp.10 (T4:0 49 33-TS:0 01 08-T6A:0 04 10-TBA:0 27 61-T10:0 05 38-B1:0 19 88)-8645 pts.....1ha07a30ca
ZK 5002 - Cp.10 (T4:0 13 63-TS:0 01 27-TSB:0 13 09-TBA:0 03 64-B1:0 00 07)-2888 pts.....31a70ca
ZK 5003 - Cp.10 (TSB:0 16 29-TTB:0 10 71)-2323 pts.....27a00ca

ZK 5004 - Cp.10 (TTB)-1322 pts.....16a52ca
ZK 5005 - Cp.10 (T4:0 11 63-TS:0 02 58)-1325 pts.....14a21ca