AMENAGEMENT FONCIER AGRICOLE ET FORESTIER
Titre 2ème du Livre 1er du Code Rural et de la Pêche Maritime

AVANT LES MARCILLY (Aube)

Section ZL

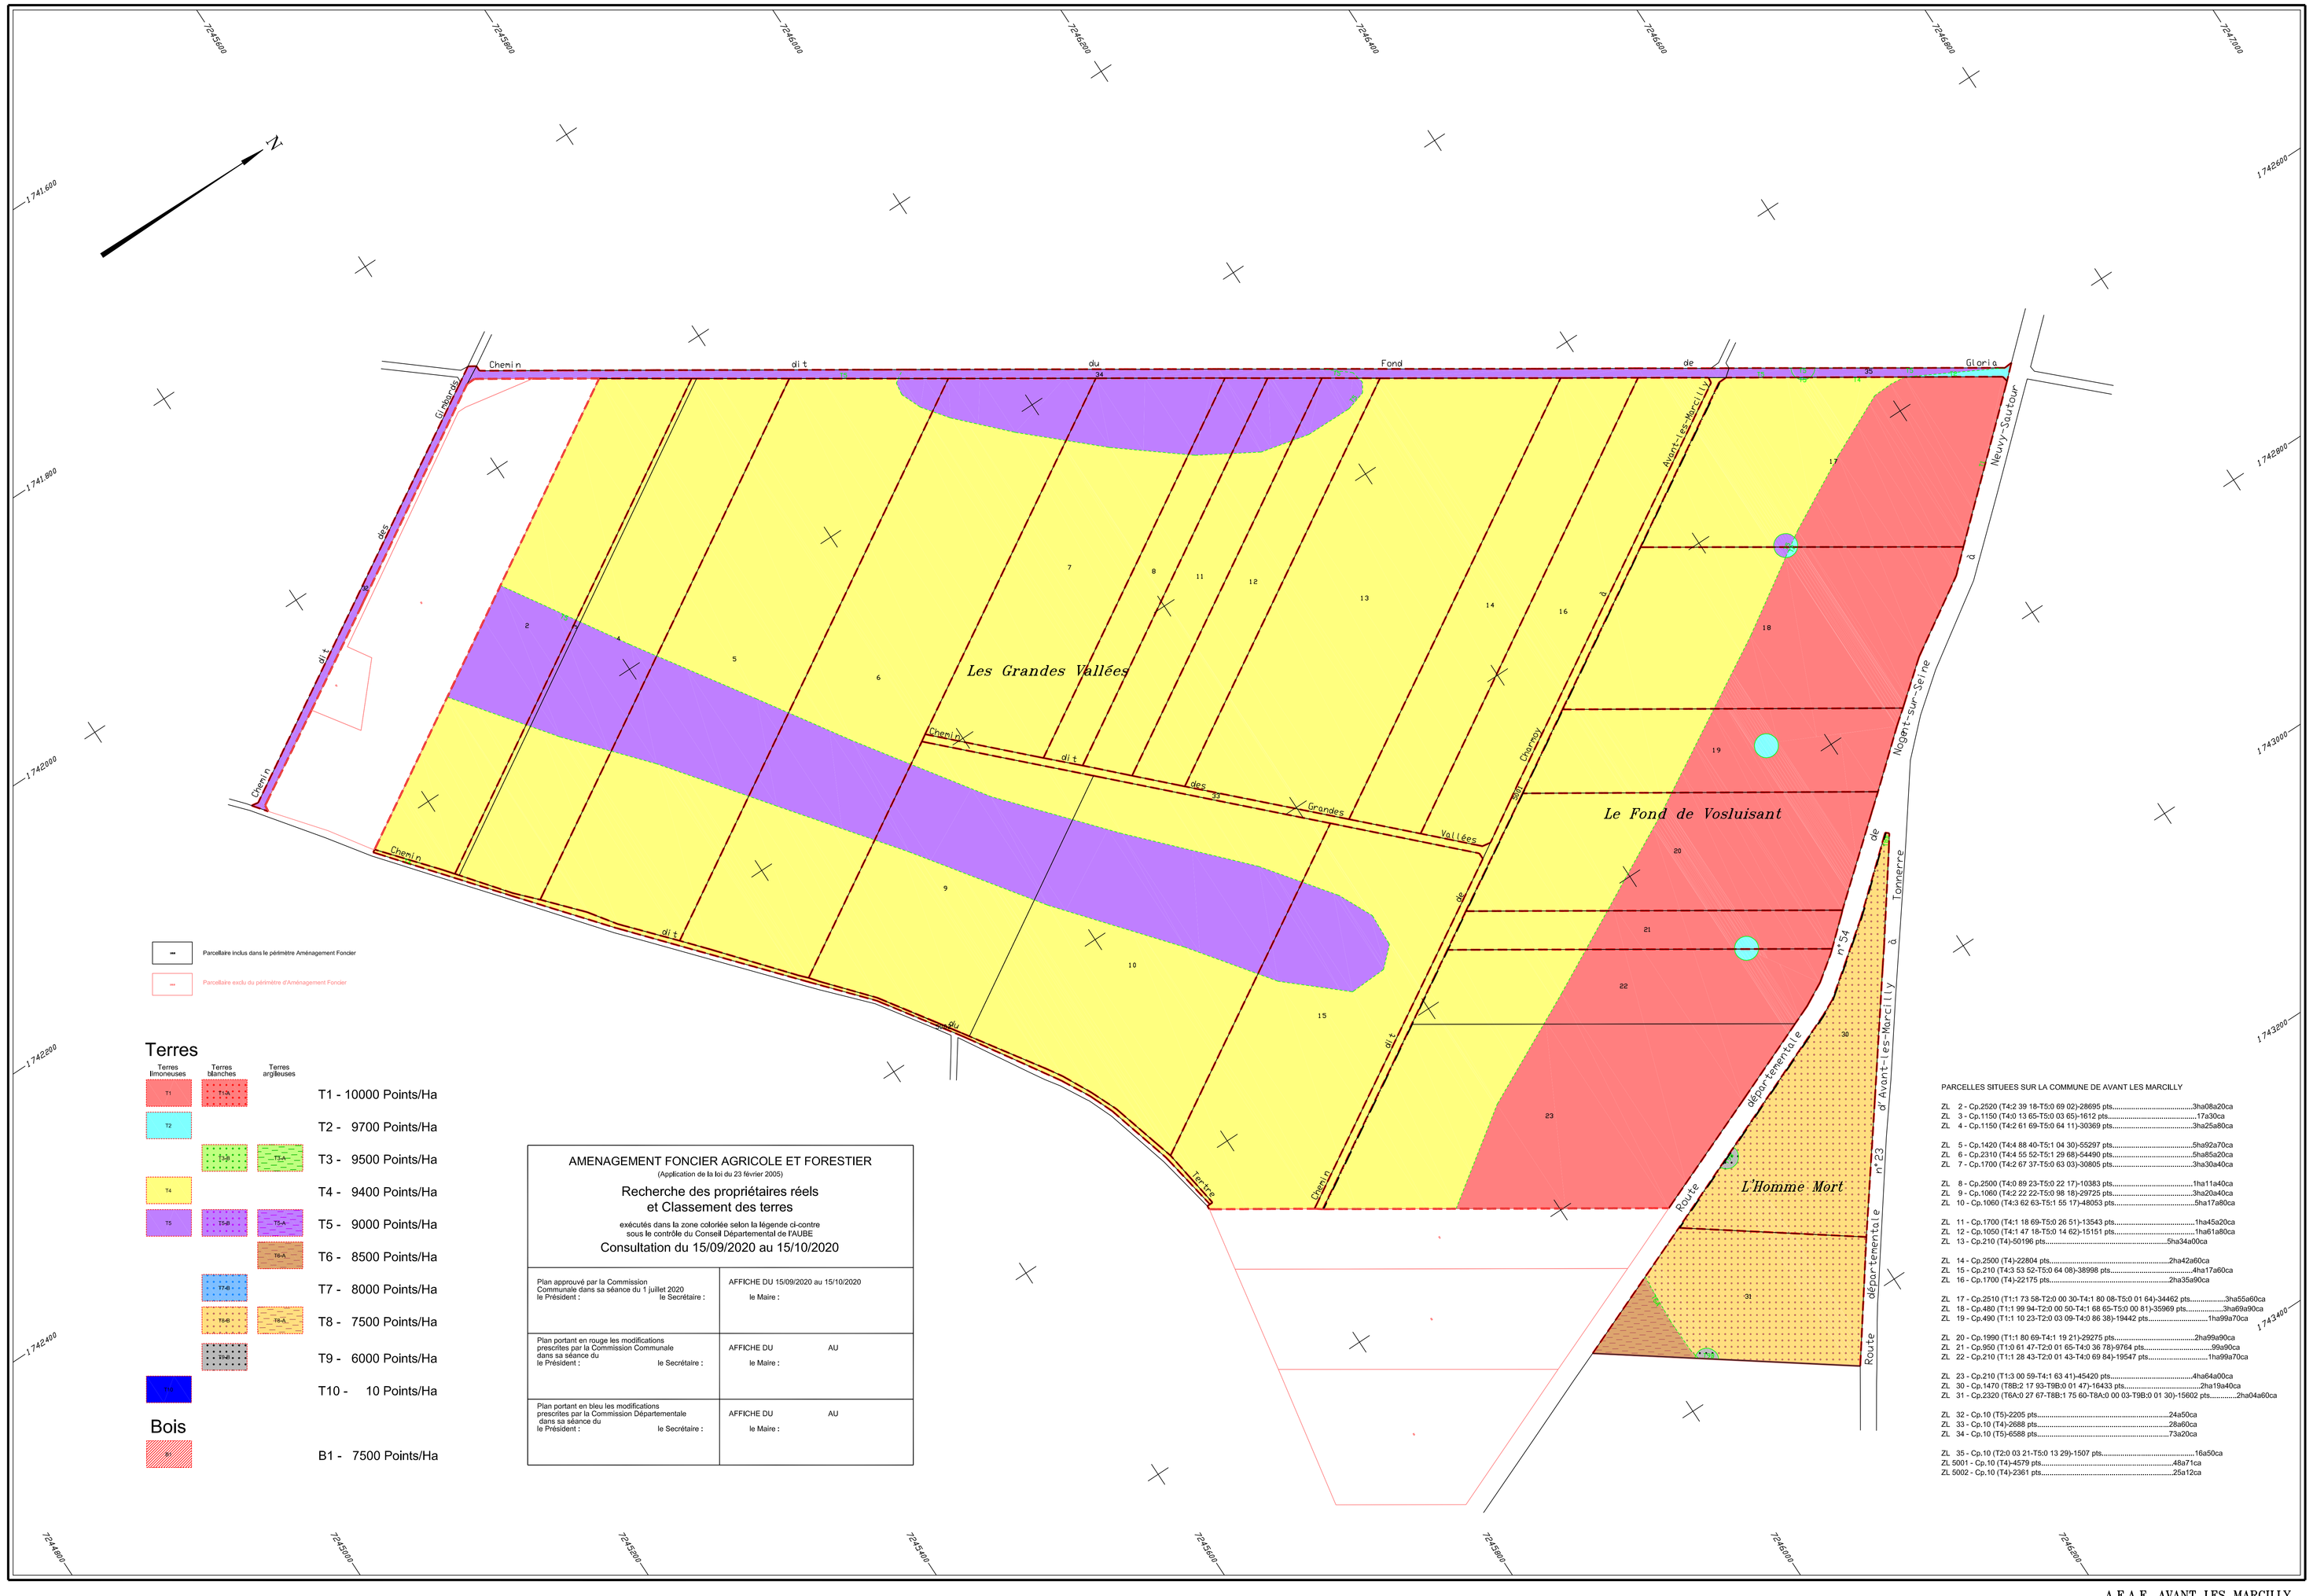

Terres

Terres limoneuses — Terres blanches — Terres argileuses

T1 - 10000 Points/Ha
T2 - 9700 Points/Ha
T3 - 9500 Points/Ha
T4 - 9400 Points/Ha
T5 - 9000 Points/Ha
T6 - 8500 Points/Ha
T7 - 8000 Points/Ha
T8 - 7500 Points/Ha
T9 - 6000 Points/Ha
T10 - 10 Points/Ha

Bois

B1 - 7500 Points/Ha

AMENAGEMENT FONCIER AGRICOLE ET FORESTIER
(Application de la loi du 23 février 2005)

Recherche des propriétaires réels et Classement des terres

exécutés dans la zone colorièe selon la légende ci-contre sous le contrôle du Conseil Départemental de l'AUBE

Consultation du 15/09/2020 au 15/10/2020

Plan approuvé par la Commission Communale dans sa séance du 1 juillet 2020 le Président : le Secrétaire :	AFFICHE DU 15/09/2020 au 15/10/2020 le Maire :
Plan portant en rouge les modifications prescrites par la Commission Communale dans sa séance du le Président : le Secrétaire :	AFFICHE DU AU le Maire :
Plan portant en bleu les modifications prescrites par la Commission Départementale dans sa séance du le Président : le Secrétaire :	AFFICHE DU AU le Maire :

PARCELLES SITUEES SUR LA COMMUNE DE AVANT LES MARCILLY

ZL 2 - Cp.2520 (T4:2 39 18-T5:0 69 02)-28695 pts.....3ha08a20ca
ZL 3 - Cp.1150 (T4:0 13 65-T5:0 03 65)-1612 pts.....17a30ca
ZL 4 - Cp.1150 (T4:2 61 69-T5:0 64 11)-30369 pts.....3ha25a80ca

ZL 5 - Cp.1420 (T4:4 88 40-T5:1 04 30)-55297 pts.....5ha92a70ca
ZL 6 - Cp.2310 (T4:4 55 52-T5:1 29 68)-54490 pts.....5ha85a20ca
ZL 7 - Cp.1700 (T4:2 67 37-T5:0 63 03)-30805 pts.....3ha30a40ca

ZL 8 - Cp.2500 (T4:0 89 23-T5:0 22 17)-10383 pts.....1ha11a40ca
ZL 9 - Cp.1060 (T4:2 22 22-T5:0 98 18)-29725 pts.....3ha20a40ca
ZL 10 - Cp.1060 (T4:3 62 63-T5:1 55 17)-48053 pts.....5ha17a80ca

ZL 11 - Cp.1700 (T4:1 18 69-T5:0 26 51)-13543 pts.....1ha45a20ca
ZL 12 - Cp.1050 (T4:1 47 18-T5:0 14 62)-15151 pts.....1ha61a80ca
ZL 13 - Cp.210 (T4)-50196 pts.....5ha34a60ca

ZL 14 - Cp.2500 (T4)-22804 pts.....2ha42a60ca
ZL 15 - Cp.210 (T4:3 53 52-T5:0 64 08)-38998 pts.....4ha17a60ca
ZL 16 - Cp.1700 (T4)-22175 pts.....2ha35a90ca

ZL 17 - Cp.2510 (T1:1 73 58-T2:0 00 30-T4:1 80 08-T5:0 01 64)-34462 pts.....3ha55a60ca
ZL 18 - Cp.480 (T1:1 99 94-T2:0 00 50-T4:1 68 65-T5:0 00 81)-35969 pts.....3ha69a90ca
ZL 19 - Cp.490 (T1:1 10 23-T2:0 03 09-T4:0 86 38)-19442 pts.....1ha99a70ca

ZL 20 - Cp.1990 (T1:1 80 69-T4:1 19 21)-29275 pts.....2ha99a90ca
ZL 21 - Cp.950 (T1:0 61 47-T2:0 01 65-T4:0 36 78)-9764 pts.....99a90ca
ZL 22 - Cp.210 (T1:1 28 43-T2:0 01 43-T4:0 69 64)-19547 pts.....1ha99a70ca

ZL 23 - Cp.210 (T1:3 00 59-T4:1 63 41)-45420 pts.....4ha64a00ca
ZL 30 - Cp.1470 (T8B:2 17 93-T9B:0 01 47)-16433 pts.....2ha19a40ca
ZL 31 - Cp.2320 (T6A:0 27 67-T8B:1 75 60-T8A:0 00 03-T9B:0 01 30)-15602 pts.....2ha04a60ca

ZL 32 - Cp.10 (T5)-2205 pts.....24a50ca
ZL 33 - Cp.10 (T4)-2688 pts.....28a60ca
ZL 34 - Cp.10 (T5)-6588 pts.....73a20ca

ZL 35 - Cp.10 (T2:0 03 21-T5:0 13 29)-1507 pts.....16a50ca
ZL 5001 - Cp.10 (T4)-4579 pts.....48a71ca
ZL 5002 - Cp.10 (T4)-2361 pts.....25a12ca

Plan établi en 2020
par Michel PEAN
géomètre-expert agréé

Echelle 1/2000

A.F.A.F. AVANT LES MARCILLY