AMENAGEMENT FONCIER AGRICOLE ET FORESTIER
Titre 2ème du Livre 1er du Code Rural et de la Pêche Maritime

FERREUX-QUINCEY (Aube)

Section 311ZC

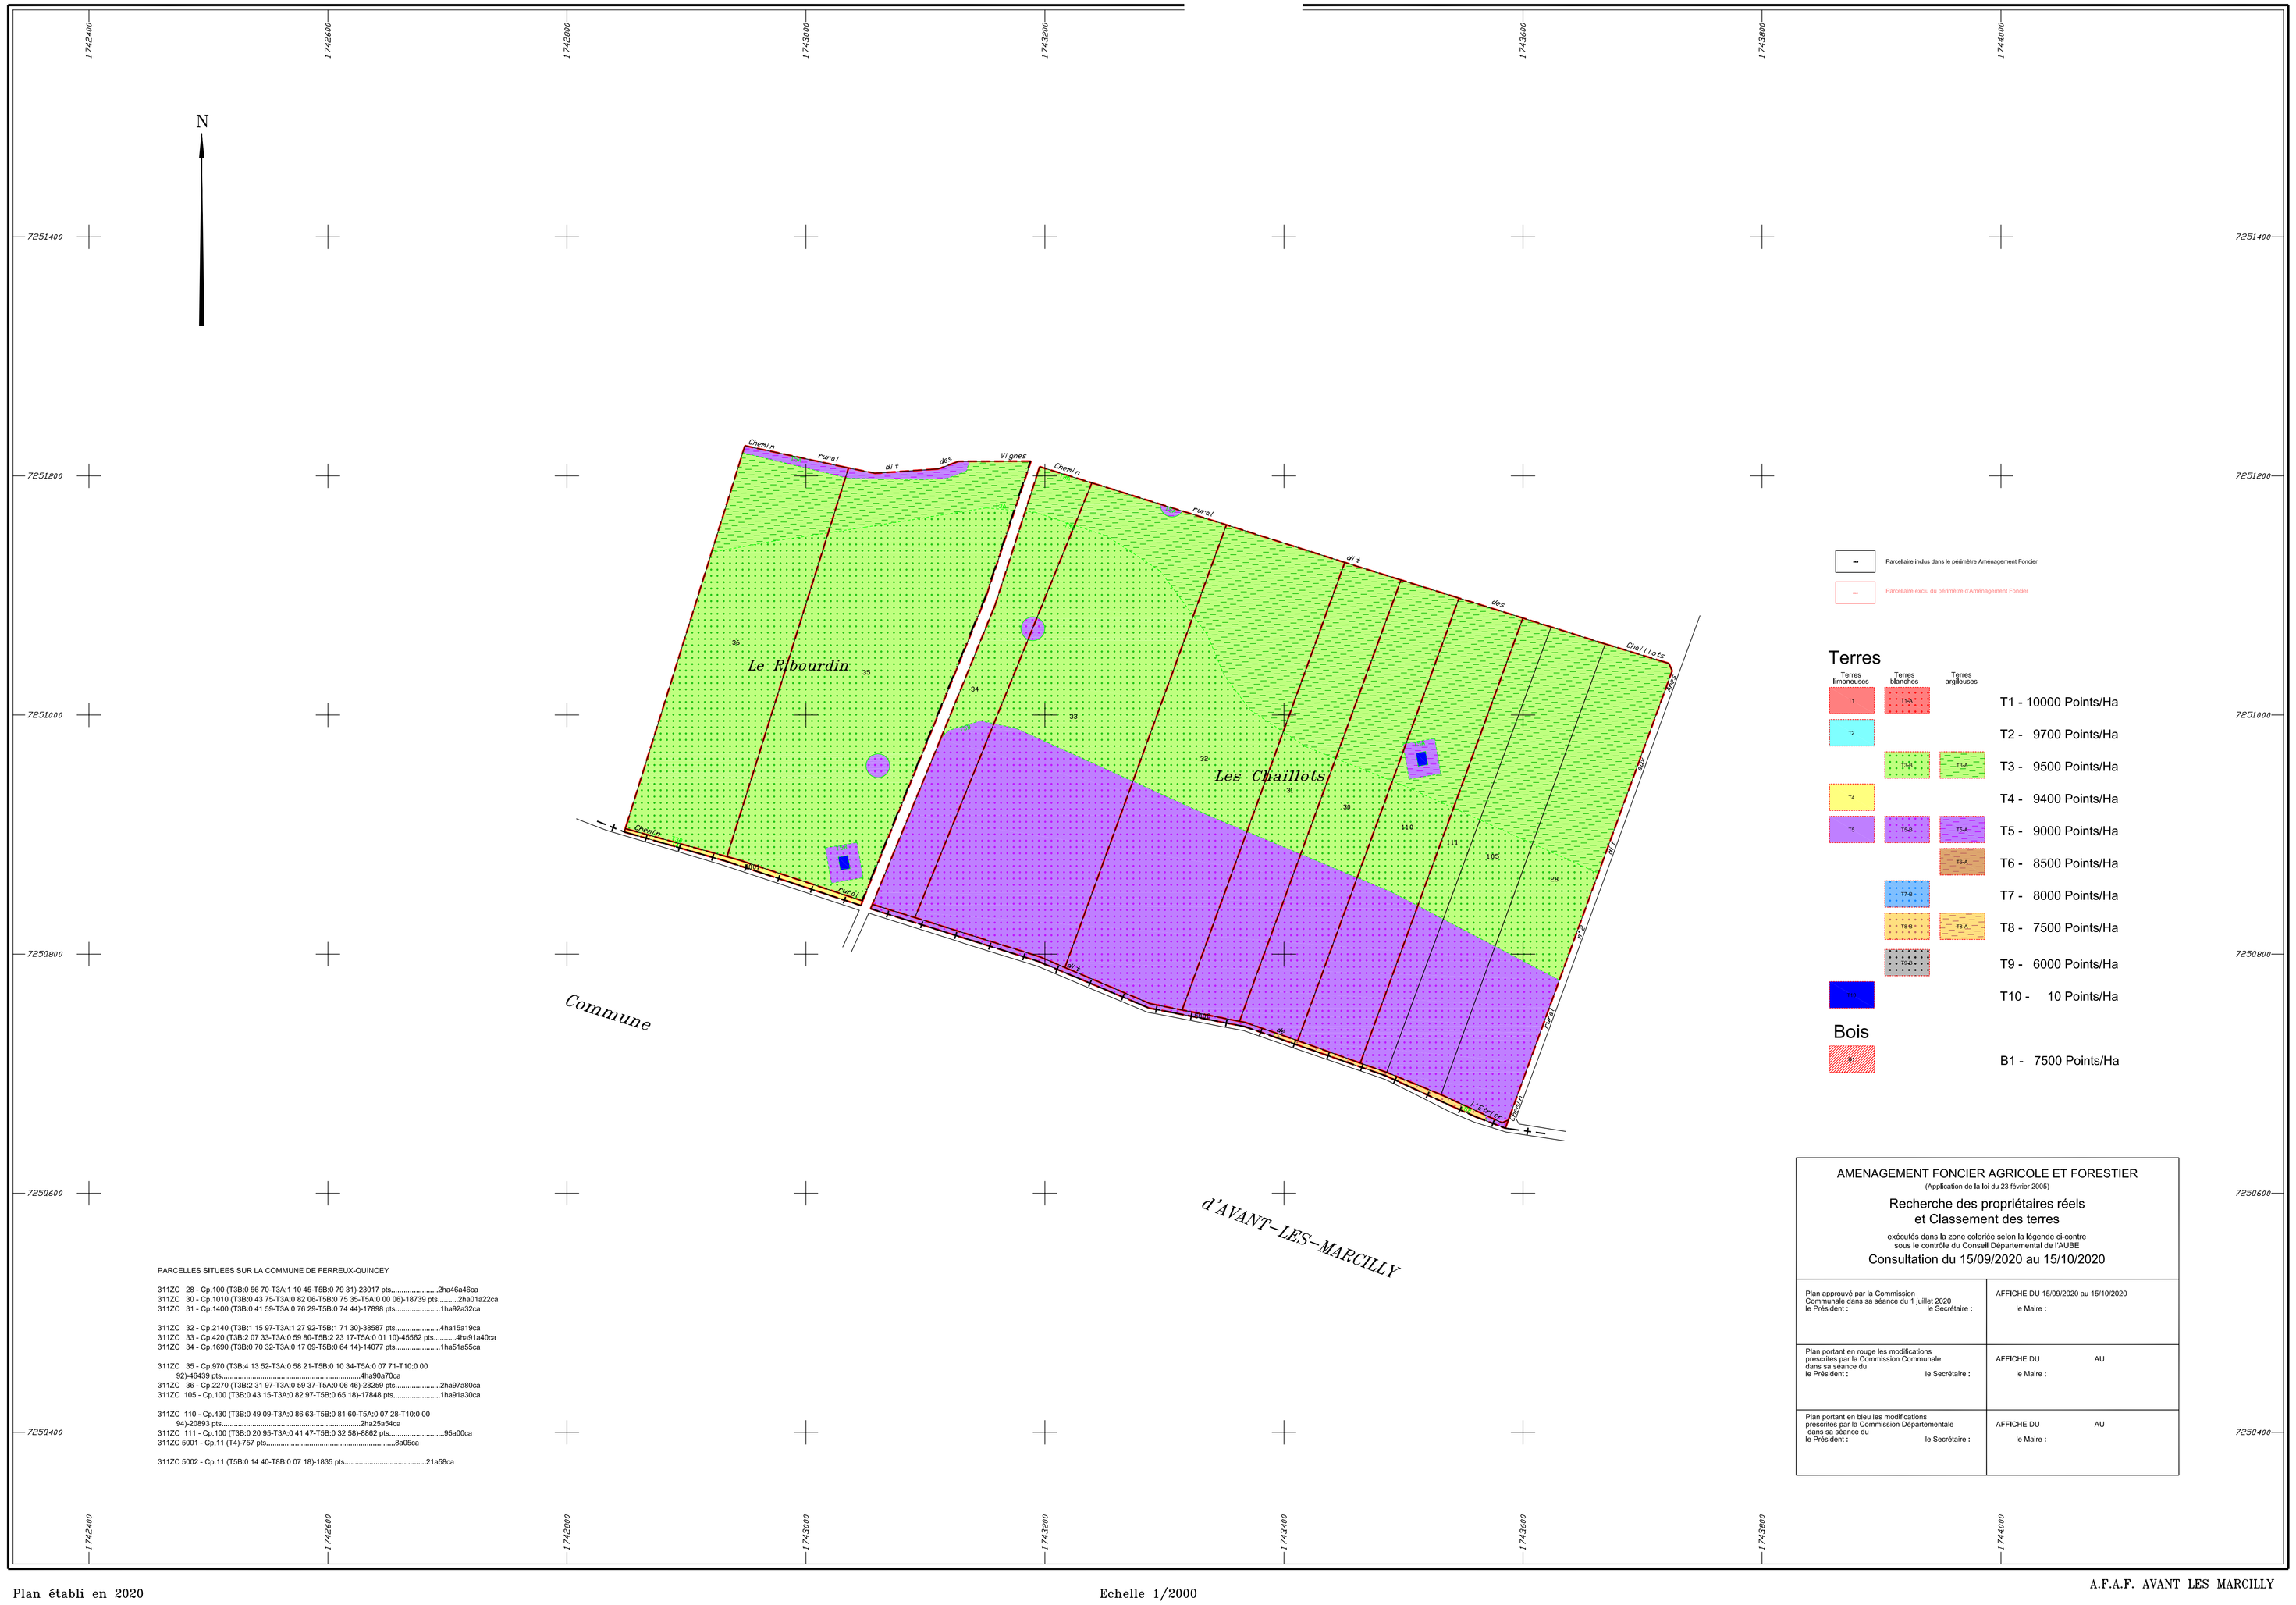

PARCELLES SITUEES SUR LA COMMUNE DE FERREUX-QUINCEY

311ZC 28 - Cp.100 (T3B:0 56 70-T3A:1 10 45-T5B:0 79 31)-23017 pts.....2ha46a46ca
311ZC 30 - Cp.1010 (T3B:0 43 75-T3A:0 82 06-T5B:0 75 35-T5A:0 00 06)-18739 pts.....2ha01a22ca
311ZC 31 - Cp.1400 (T3B:0 41 59-T3A:0 76 29-T5B:0 74 44)-17898 pts.....1ha92a32ca

311ZC 32 - Cp.2140 (T3B:1 15 97-T3A:1 27 92-T5B:1 71 30)-38587 pts.....4ha15a19ca
311ZC 33 - Cp.420 (T3B:2 07 33-T3A:0 59 80-T5B:2 23 17-T5A:0 01 10)-45562 pts.....4ha91a40ca
311ZC 34 - Cp.1690 (T3B:0 70 32-T3A:0 17 09-T5B:0 64 14)-14077 pts.....1ha51a55ca

311ZC 35 - Cp.970 (T3B:4 13 52-T3A:0 58 21-T5B:0 10 34-T5A:0 07 71-T10:0 00 92)-46439 pts.....4ha90a70ca
311ZC 36 - Cp.2270 (T3B:2 31 97-T3A:0 59 37-T5A:0 06 46)-28259 pts.....2ha97a80ca
311ZC 105 - Cp.100 (T3B:0 43 15-T3A:0 82 97-T5B:0 65 18)-17848 pts.....1ha91a30ca

311ZC 110 - Cp.430 (T3B:0 49 09-T3A:0 86 63-T5B:0 81 60-T5A:0 07 28-T10:0 00 94)-20863 pts.....2ha25a54ca
311ZC 111 - Cp.100 (T3B:0 20 95-T3A:0 41 47-T5B:0 32 58)-8862 pts.....95a00ca
311ZC 5001 - Cp.11 (T4)-757 pts.....8a05ca

311ZC 5002 - Cp.11 (T5B:0 14 40-T8B:0 07 18)-1835 pts.....21a58ca

AMENAGEMENT FONCIER AGRICOLE ET FORESTIER
(Application de la loi du 23 février 2005)

Recherche des propriétaires réels
et Classement des terres

exécutés dans la zone coloriée selon la légende ci-contre
sous le contrôle du Conseil Départemental de l'AUBE

Consultation du 15/09/2020 au 15/10/2020

Plan approuvé par la Commission Communale dans sa séance du 1 juillet 2020 le Président : le Secrétaire :	AFFICHE DU 15/09/2020 au 15/10/2020 le Maire :
Plan portant en rouge les modifications prescrites par la Commission Communale dans sa séance du le Président : le Secrétaire :	AFFICHE DU AU le Maire :
Plan portant en bleu les modifications prescrites par la Commission Départementale dans sa séance du le Président : le Secrétaire :	AFFICHE DU AU le Maire :

Plan établi en 2020
par Michel PEAN
géomètre-expert agréé

Echelle 1/2000

A.F.A.F. AVANT LES MARCILLY