AMENAGEMENT FONCIER AGRICOLE ET FORESTIER
Titre 2ème du Livre 1er du Code Rural et de la Pêche Maritime

SAINT AUBIN (Aube)

Section ZE

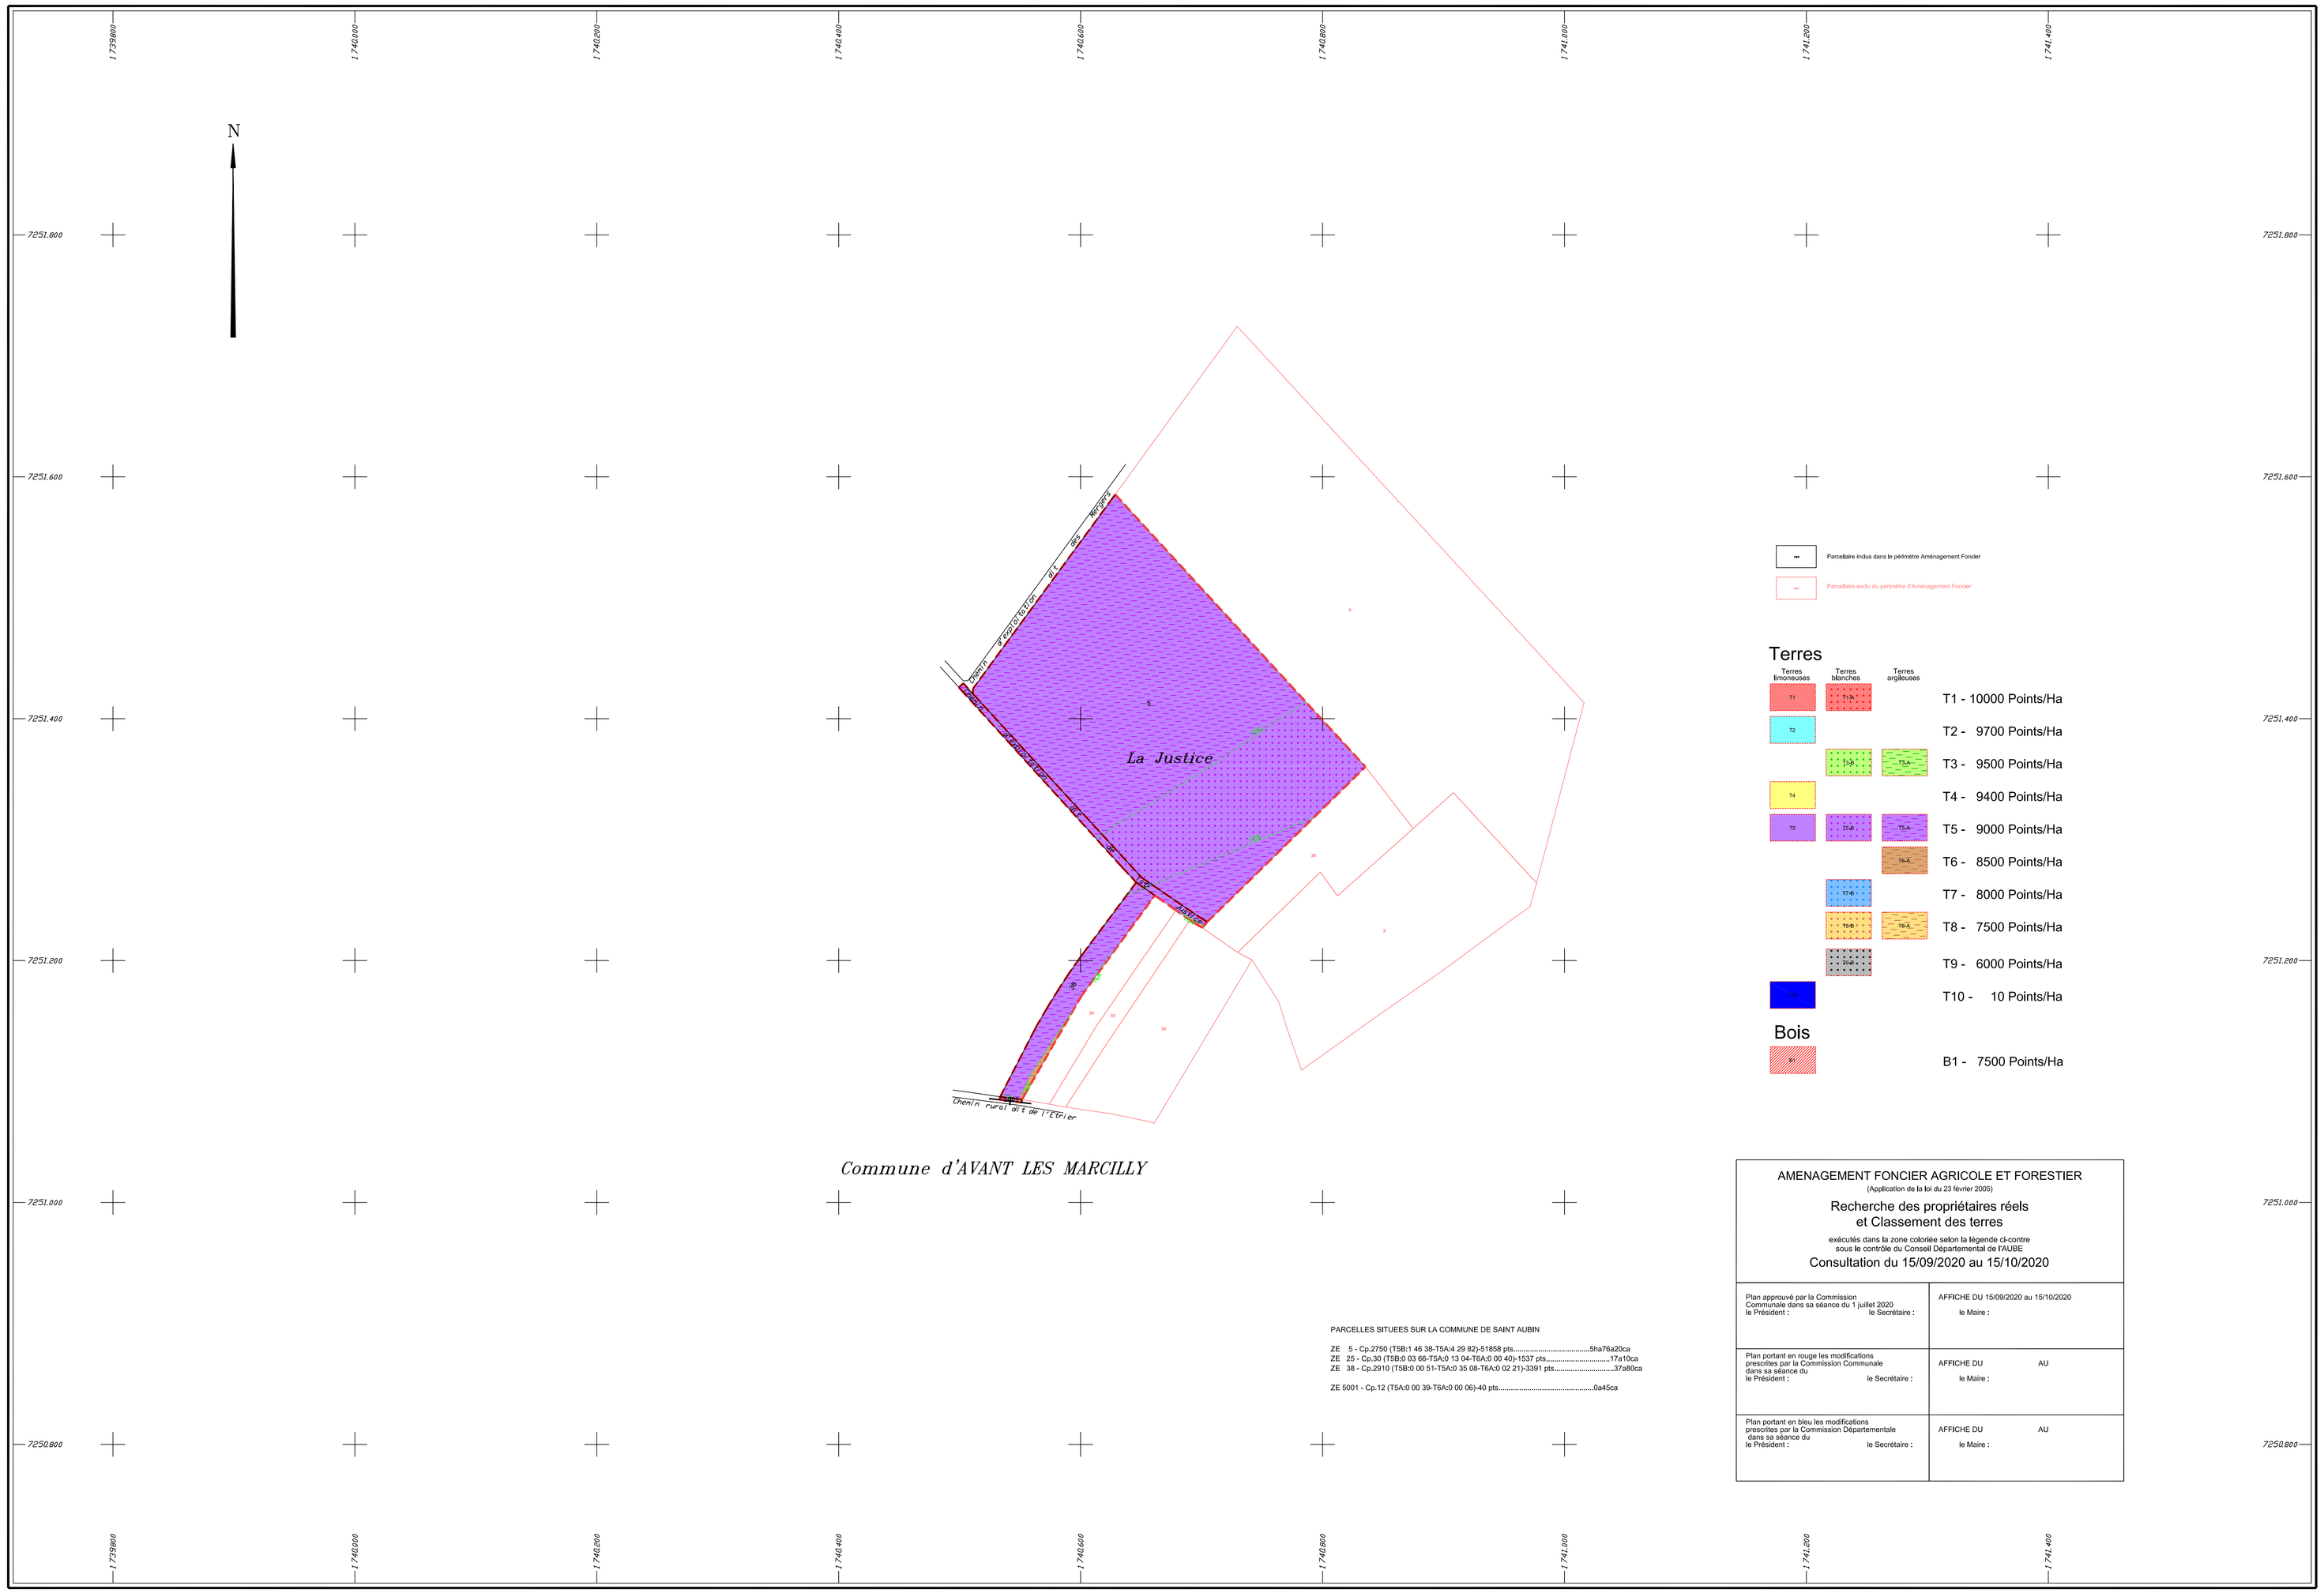

PARCELLES SITUEES SUR LA COMMUNE DE SAINT AUBIN

ZE 5 - Cp.2750 (T5B:1 46 38-T5A:4 29 82)-51858 pts.....5ha76a20ca
ZE 25 - Cp.30 (T5B:0 03 66-T5A:0 13 04-T6A:0 00 40)-1537 pts.....17a10ca
ZE 38 - Cp.2910 (T5B:0 00 51-T5A:0 35 08-T6A:0 02 21)-3391 pts.....37a80ca

ZE 5001 - Cp.12 (T5A:0 00 39-T6A:0 00 06)-40 pts.....0a45ca

AMENAGEMENT FONCIER AGRICOLE ET FORESTIER
(Application de la loi du 23 février 2005)

Recherche des propriétaires réels
et Classement des terres

exécutés dans la zone coloriée selon la légende ci-contre
sous le contrôle du Conseil Départemental de l'AUBE

Consultation du 15/09/2020 au 15/10/2020

Plan approuvé par la Commission Communale dans sa séance du 1 juillet 2020 le Président : le Secrétaire :	AFFICHE DU 15/09/2020 au 15/10/2020 le Maire :
Plan portant en rouge les modifications prescrites par la Commission Communale dans sa séance du le Président : le Secrétaire :	AFFICHE DU AU le Maire :
Plan portant en bleu les modifications prescrites par la Commission Départementale dans sa séance du le Président : le Secrétaire :	AFFICHE DU AU le Maire :

Plan établi en 2020
par Michel PEAN
géomètre-expert agréé

Echelle 1/2000

A.F.A.F. AVANT LES MARCILLY