AMENAGEMENT FONCIER AGRICOLE ET FORESTIER

Titre 2ème du Livre 1er du Code Rural et de la Pêche Maritime

COURTERON (Aube)

Section ZD

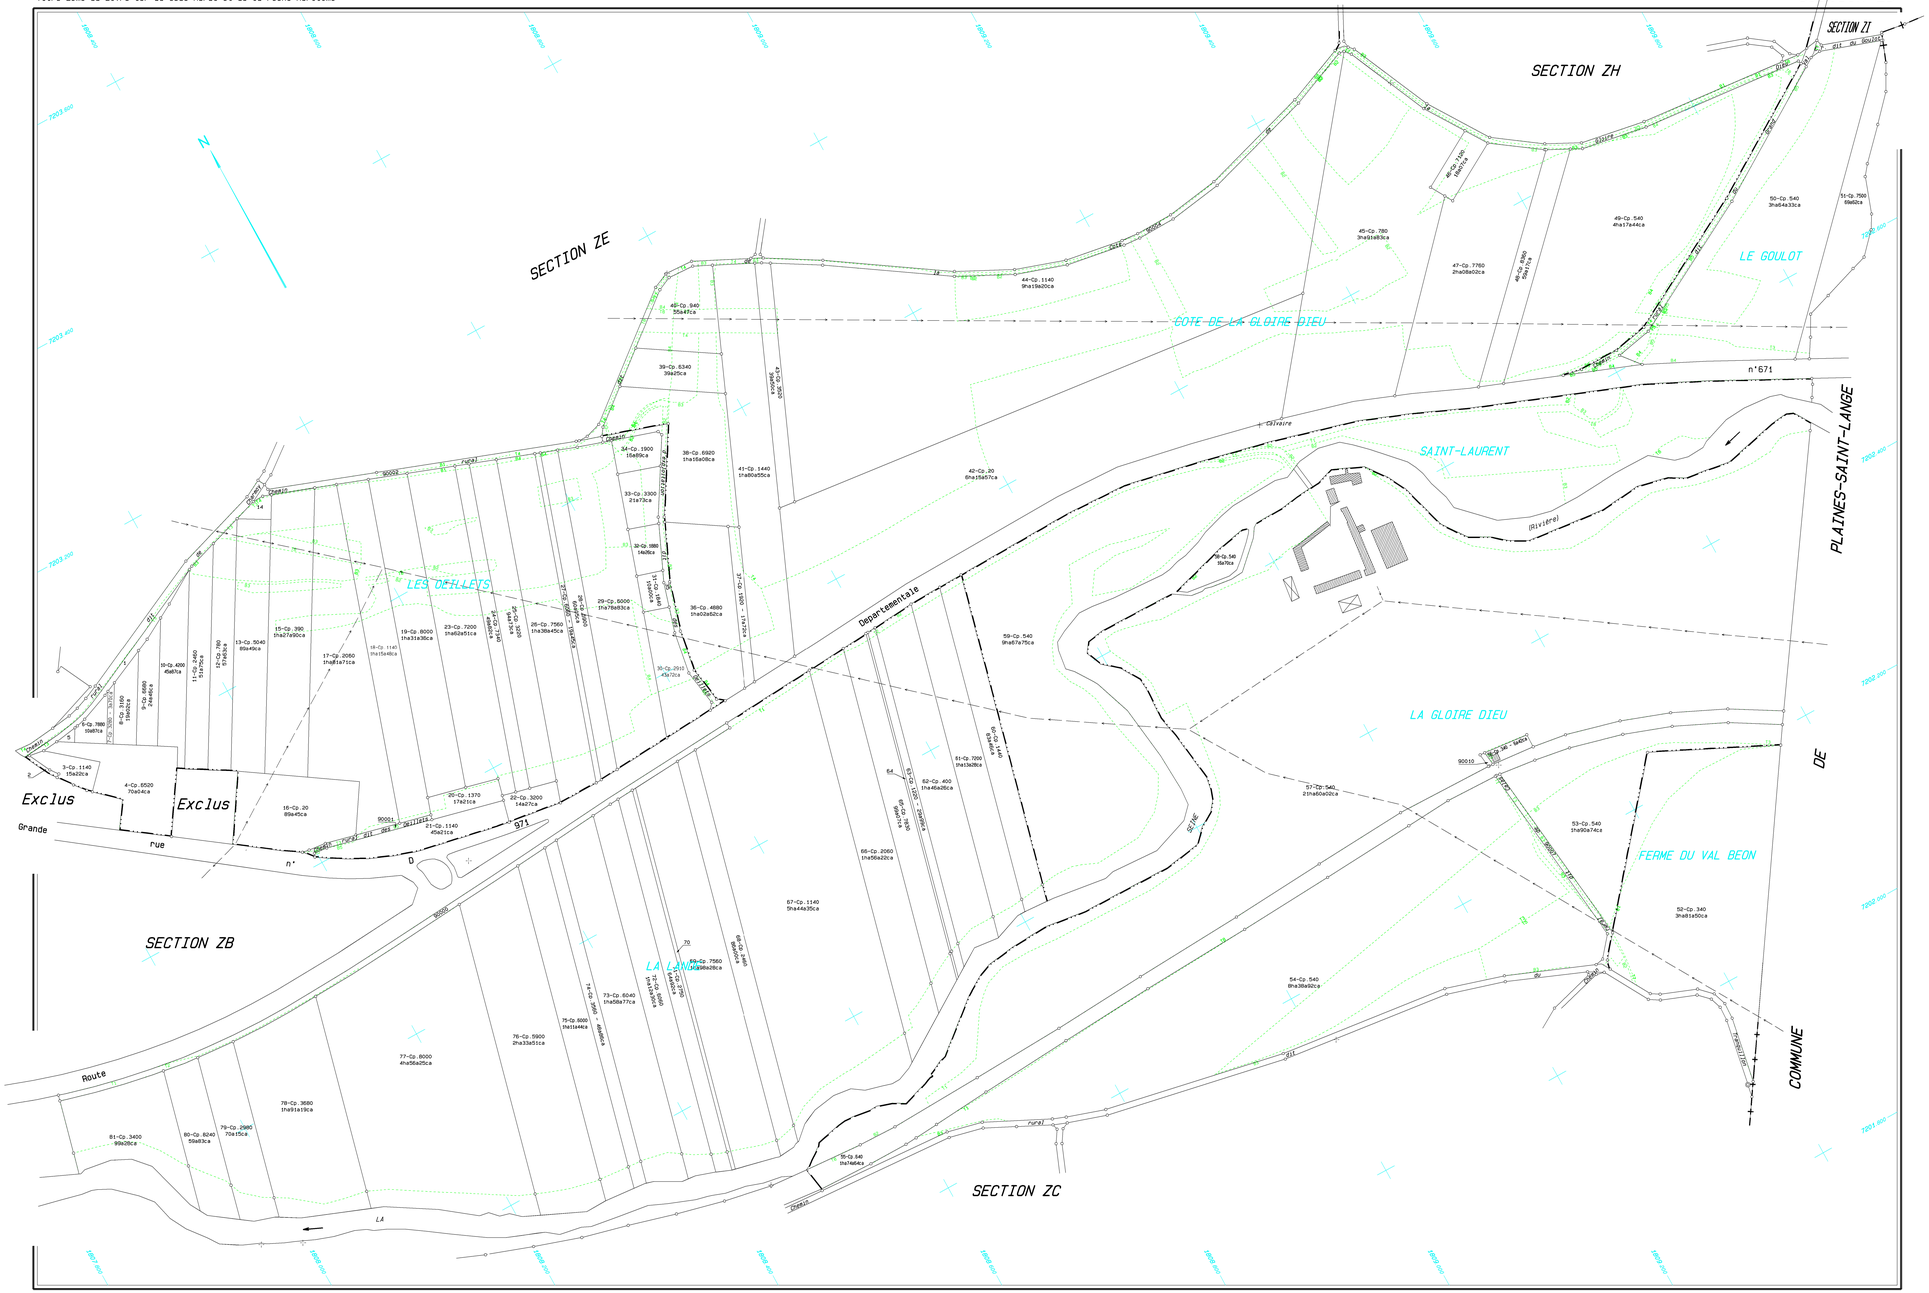

PARCELLES SITUEES SUR LA COMMUNE DE COURTERON

ZD 1 - Cp.20	12a34ca
ZD 2 - Cp.5160	1a48ca
ZD 5 - Cp.7220	1a36ca
ZD 14 - Cp.5060	5a50ca
ZD 35 - Cp.10	22a19ca
ZD 64 - Cp.1230	7a87ca
ZD 70 - Cp.7580	15a15ca
ZD90000 - Cp.21	47a21ca
ZD90001 - Cp.21	6a76ca
ZD90002 - Cp.21	21a13ca
ZD90003 - Cp.21	30a31ca
ZD90004 - Cp.21	79a85ca
ZD90005 - Cp.21	28a97ca
ZD90006 - Cp.21	4a54ca
ZD90007 - Cp.21	11a87ca
ZD90010 - Cp.21	0a72ca

Plan-Projet établi

par F.PRIVE

géomètre-expert agréé

Echelle 1/2000

COURTERON Section ZD

PROJET ZD

Plan approuvé par la Commission Communale dans sa séance du le Président : le Secrétaire :	AFFICHE DU AU le Maire :
Plan portant en rouge les modifications prescrites par la Commission Communale dans sa séance du le Président : le Secrétaire :	AFFICHE DU AU le Maire :
Plan portant en bleu les modifications prescrites par la Commission Départementale dans sa séance du le Président : le Secrétaire :	AFFICHE DU AU le Maire :

PROJET ZD