AMENAGEMENT FONCIER AGRICOLE ET FORESTIER

Titre 2ème du Livre 1er du Code Rural et de la Pêche Maritime

COURTERON (Aube)

Section ZH

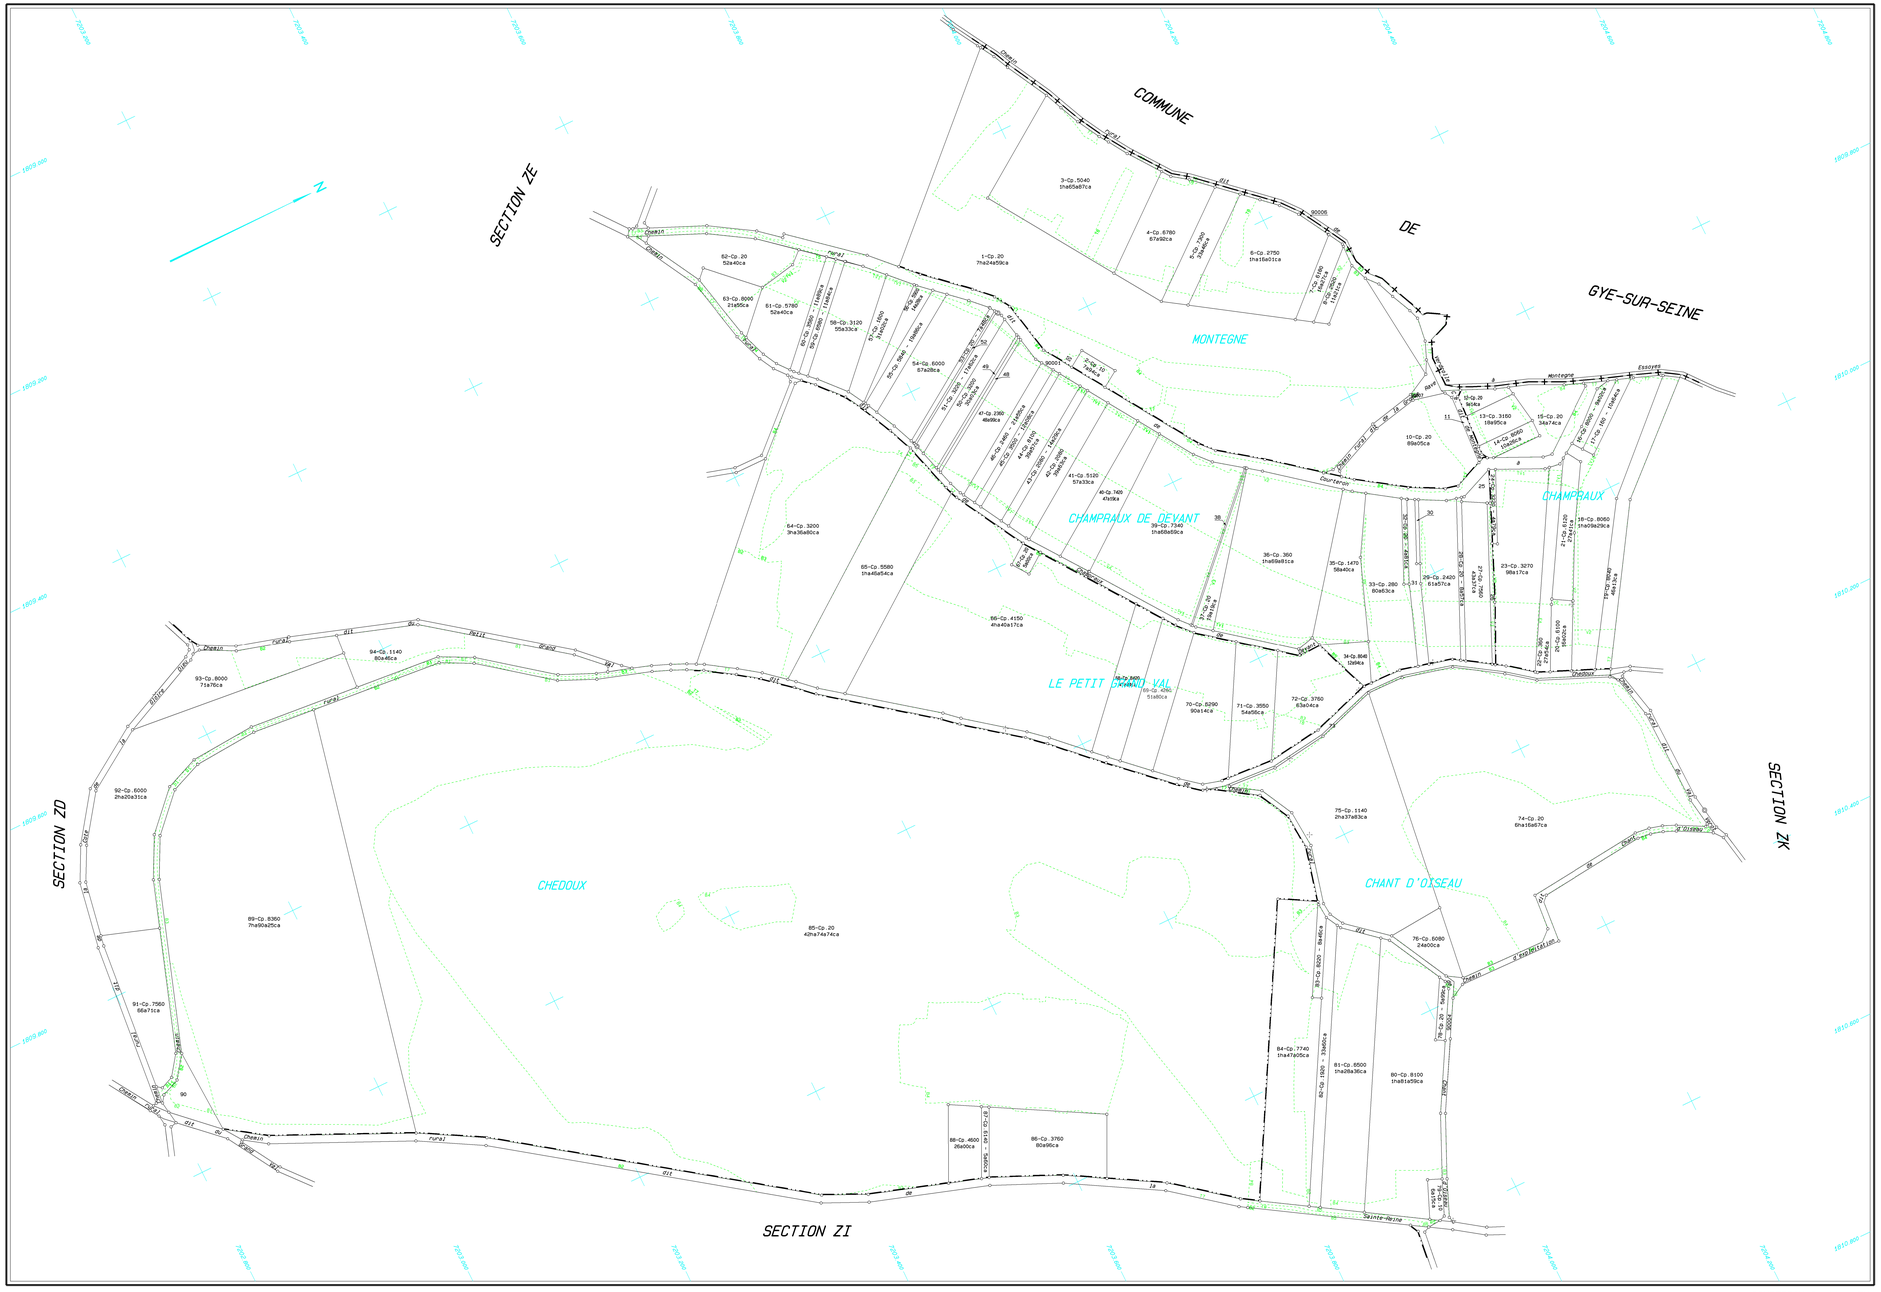

PARCELLES SITUEES SUR LA COMMUNE DE COURTERON

ZH 9 - Cp.10	16a28ca
ZH 11 - Cp.10	5a17ca
ZH 25 - Cp.20	5a31ca
ZH 26 - Cp.20	6a37ca
ZH 30 - Cp.20	2a42ca
ZH 31 - Cp.3200	17a43ca
ZH 38 - Cp.20	2a56ca
ZH 48 - Cp.20	5a07ca
ZH 49 - Cp.20	4a47ca
ZH 52 - Cp.20	3a46ca
ZH 73 - Cp.10	8a52ca
ZH 77 - Cp.10	22a93ca
ZH 90 - Cp.10	19a38ca
ZH90001 - Cp.21	1ha29a17ca
ZH90002 - Cp.21	50a59ca
ZH90003 - Cp.21	1ha13a18ca
ZH90004 - Cp.21	29a28ca
ZH90005 - Cp.21	98a97ca
ZH90006 - Cp.21	35a20ca
ZH90007 - Cp.21	12a80ca

Plan-Projet établi
par F.PRIVE
géomètre-expert agréé

Echelle 1/2000

COURTERON Section ZH

PROJET ZH

Plan approuvé par la Commission Communale dans sa séance du le Président : le Secrétaire :	AFFICHE DU AU le Maire :
Plan portant en rouge les modifications prescrites par la Commission Communale dans sa séance du le Président : le Secrétaire :	AFFICHE DU AU le Maire :
Plan portant en bleu les modifications prescrites par la Commission Départementale dans sa séance du le Président : le Secrétaire :	AFFICHE DU AU le Maire :

PROJET ZH