Département des Vosges

Commune d'ALLARMONT

Assainissement

Etudes Préliminaires

Proposition de zonage ANC / AC

BEREST
BUREAUX D'ETUDES RÉUNIS DE L'EST
71, rue du Prunier - BP 21 227 - 68012 COLMAR CEDEX
Tél: 03.89.20.30.10 - Télécopie: 03.89.23.65.08 - Email : colmar@berest.fr

Indice	Date	Réalisé par	Objet de la modification	Phase
A	18/08/2014	B.L	Version originale	EP
B	05/11/2014	B.L	Version originale	EP

Resp. Projet	Vérificateur	Echelle	N° Affaire	N° Pièce
V.D.	T.B	1/2000	88-0005-13-001-4	3/3
Nom du fichier	plan general-i07-benoit.dwg			

Ce document est la propriété de BEREST, il ne peut être utilisé ou reproduit sans autorisation.

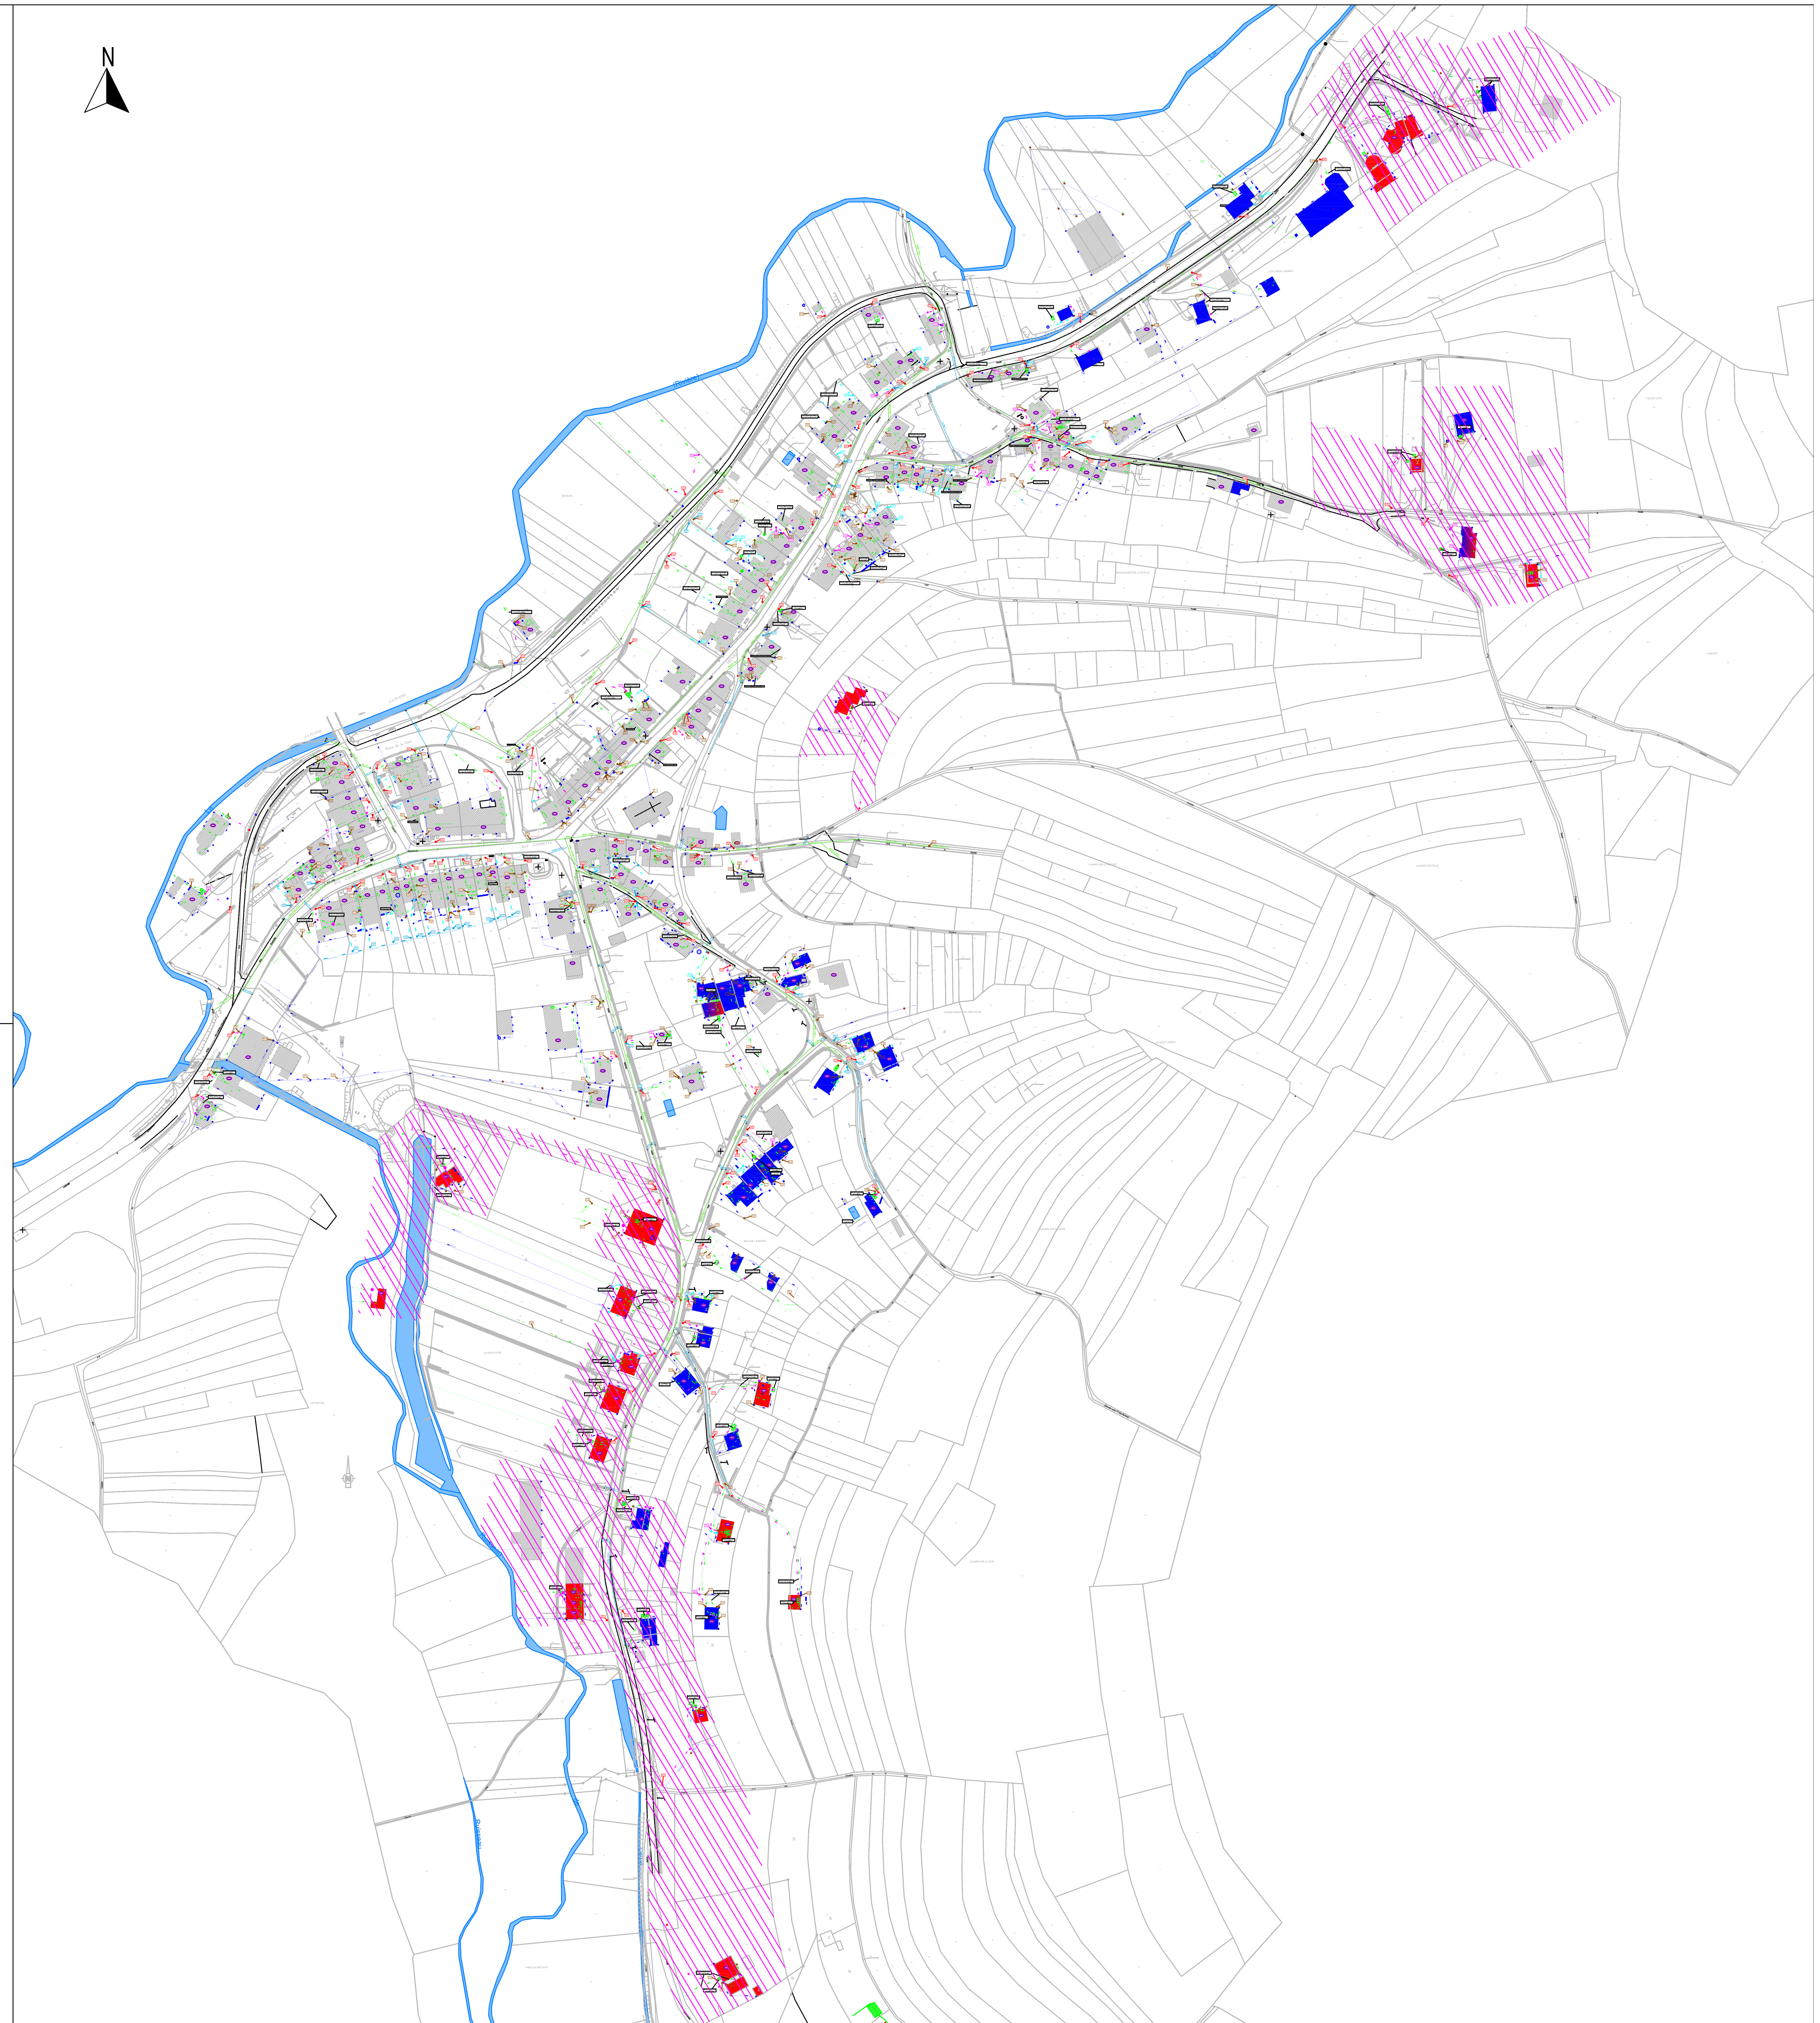

LEGENDE

Réseaux existants :

- Assainissement unitaire/eaux usées existant
- Assainissement eaux pluviales existant
- Regard
- EU Eaux usées
- EC Eaux de cuisine
- Sdb Eaux de toilette (salle de bain)
- EV Eaux vannes (WC)
- LL Eaux de lave-linge
- Lbo Eaux d'évier ou lavabo
- FS Fosse septique
- FTE Fosse toutes eaux
- FB Filtre bactérien
- Bg Bac dégraisseur
- Pompe de relevage/refoulement
- Drain Drainage
- Ep-Inf Système d'épandage ou d'infiltration
- PP-T° Pompe à chaleur
- Avaloir / Caniveau à grille
- PP Puits perdu
- EP Eaux de pluies
- G Gouttières
- TN Côte Terrain Naturel
- Fe Côte Fil d'Eau
- TN Fe Prof. Etiquettes

- Pavés/dalles
- Enrobés
- Béton
- Graviers
- Carrelage
- Espaces verts

Proposition de Zonage

- Zonage ANC proposé
- Etude financière favorable à l'AC
- Etude financière favorable à l'ANC

Réseaux projetés (AC):

Domaine privé

- Réseau eaux usées projeté
- Regard intermédiaire eaux usées projeté
- Réseau eaux pluviales projeté
- Regard intermédiaire eaux pluviales projeté