

Aménagement Foncier Agricole et Forestier AZANNES-ET-SOUHAZANNES

" TITRE II DU LIVRE I DU CODE RURAL ET DE LA PÊCHE MARITIME "

TRAVAUX CONNEXES

ECHELLE
1 / 5000

Planche unique

PLAN APPROUVÉ PAR LA COMMISSION COMMUNALE DANS SA SEANCE DU :			
DEPOSE EN MARIE DU	AU	LE MAIRE:	CACHET
PLAN MODIFIÉ PAR LA COMMISSION COMMUNALE DANS SA SEANCE DU :			
DEPOSE EN MARIE DU	AU	LE MAIRE:	CACHET
PLAN MODIFIÉ PAR LA COMMISSION DEPARTEMENTALE DANS SA SEANCE DU :			
DEPOSE EN MARIE DU	AU	LE MAIRE:	CACHET

LAMBERT - Géomètres-Experts
BRUMATH - SARREBOURG - SARRE UNION
www.lambert-geometre.fr
SARRE UNION - 87200 - 33, rue de Phalsbourg - 03 88 00 21 21 - sarre-union@lambert-geometre.fr

Ref. n° 30700
Plan TC
Par: MG
Le: 01/09/2020




COMMUNE DE VILLE-DEVANT-CHAUMONT

COMMUNE DE ROMAGNE-SOUS-LES-COTES

COMMUNE DE CHAUMONT-DEVANT-DANVILLERS


COMMUNE DE GREMILLY

COMMUNE DE GREMILLY

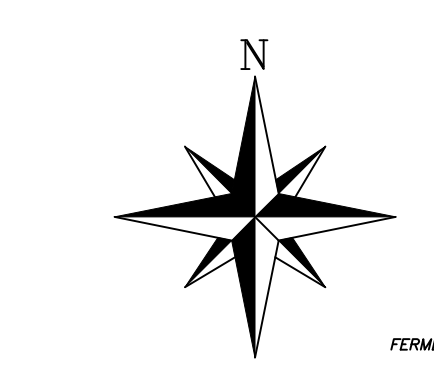

Légende:

- (N) Travaux en charge de la Commune
- (N) Travaux en charge de l'AF
- Création de chemin à l'aide de matériaux issus d'anciens chemins
- Création de chemin avec une couche de gravillonnage
- Fossé
- Fossé d'accotement de chemin
- Entretien de fossés
- Assainissement de chemin
- Haies à planter
- Décoassement
- Chemin à empierrer
- Chemin à recharger
- Réfection de chemin existant
- Chemin à niveller
- Chemin à recharger avec béton
- Chemin Rural ou Vicinal
- (O) Passage busé avec Tête de sécurité pour sortie su RD
- (O) Passage busé avec Tête débouchée
- Rigoles métalliques
- Dalle béton

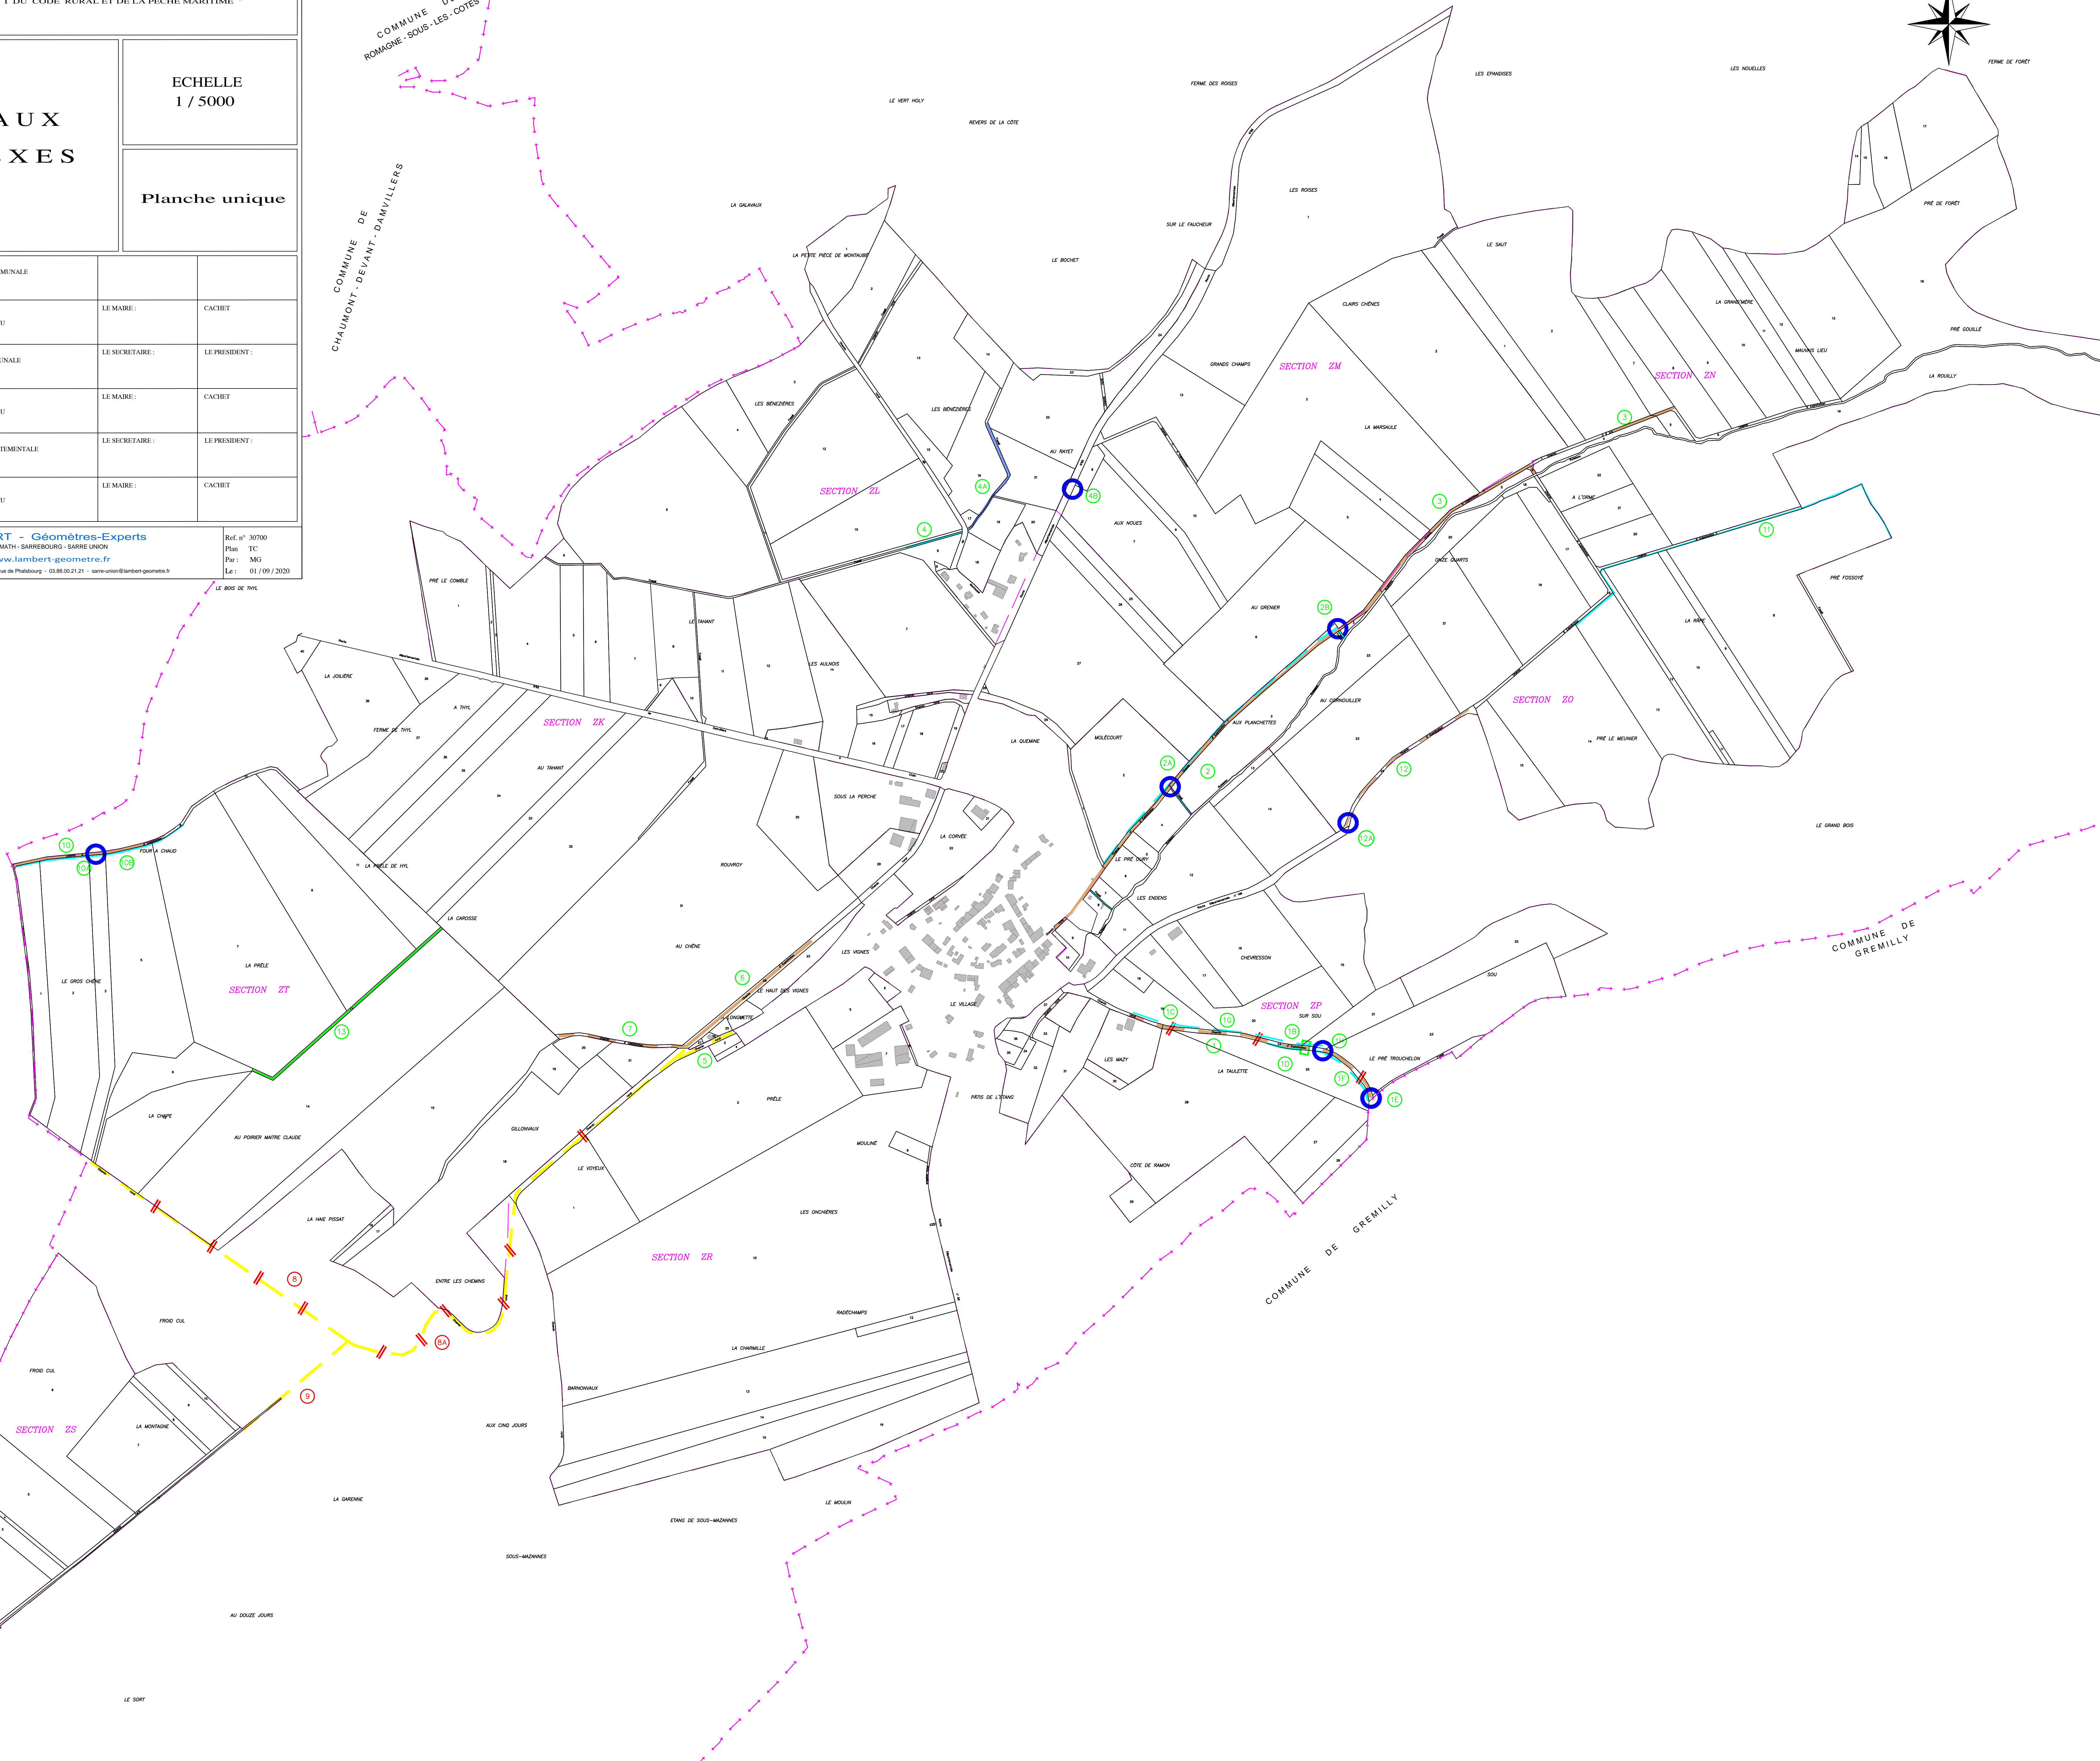

TRAVAUX CONNEXES DE AZANNES-ET-SOUHAZANNES

AFAF DE AZANNES-ET-SOUHAZANNES

DEVIS ESTIMATIF DES TRAVAUX

N°	Désignation	Quant.	Lar geur (m)	u	Prix unitaire €/ml	Total € HT
1	Rechargement (20cm)	480	3	ml	20.00 €	9 600.00 €
1A	Purges	100	ml		50.00 €	5 000.00 €
1B	Dalle béton répartisseur de charges sur pipe	1	ff		2 500.00 €	2 500.00 €
1C	Rigoles métalliques	3	u		250.00 €	750.00 €
1D	Fossés d'accotement de chemins	290	ml		3.50 €	1 015.00 €
1E	Passage busé DN400 + 2 têtes	6	ml		180.00 €	1 080.00 €
1F	Nivellement	130	3	ml	10.00 €	1 300.00 €
1G	Fossés d'accotement de chemins	440	ml		3.50 €	1 540.00 €
1H	Passage busé DN400 + 2 têtes	9	ml		180.00 €	1 620.00 €
2	Création d'un chemin empierré	930	3	ml	43.00 €	39 990.00 €
2A	Fossés d'accotement de chemins	930	ml		3.50 €	3 255.00 €
2B	Passage busé DN400 + 2 têtes	6	ml		180.00 €	1 080.00 €
3	Création d'un chemin empierré	730	3	ml	43.00 €	31 390.00 €
4	Création d'un fossé	130	ml		3.50 €	455.00 €
4A	Entretien de fossés	280	ml		3.50 €	980.00 €
4B	Passage busé DN400 + 2 têtes	12	ml		180.00 €	2 160.00 €
5	Nivellement	130	3	ml	10.00 €	1 300.00 €
6	Création d'un chemin empierré	370	3	ml	43.00 €	15 910.00 €
7	Rechargement (30cm)	100	3	ml	30.00 €	3 000.00 €
7A	Rechargement (10cm)	190	3	ml	15.00 €	2 850.00 €
10	Création d'un chemin empierré	360	3	ml	43.00 €	15 480.00 €
10A	Passage busé DN400 + 2 têtes	6	ml		180.00 €	1 080.00 €
10B	Fossés d'accotement de chemins	395	ml		3.50 €	1 382.50 €
11	Création d'un fossé	485	ml		3.50 €	1 697.50 €
12	Rechargement (20cm)	410	3	ml	20.00 €	8 200.00 €
12A	Passage busé DN400 + 2 têtes	12	ml		180.00 €	2 160.00 €
13	Plantation d'une haie	500	ml		20.00 €	10 000.00 €
TOTAL						166 775.00 €
Divers et imprévus (5%)						8 338.75 €
Maîtrise d'œuvre (7%)						11 674.25 €
TOTAL HT de l'opéra						186 788.00 €
T.V.A 20%						37 357.60 €
TOTAL TTC						224 145.60 €

COMMUNE DE AZANNES-ET-SOUHAZANNES

DEVIS ESTIMATIF DES TRAVAUX

N°	Désignation	Quant.	Lar geur (m)	u	Prix unitaire €/ml	Total € HT
8	Nivellement-rechargement	1950	3	ml	12.00 €	23 400.00 €
8A	Rigoles métalliques	10	u		250.00 €	2 500.00 €
9	Nivellement-rechargement	1950	3	ml	12.00 €	23 400.00 €
TOTAL						49 300.00 €
Divers et imprévus (5%)						2 465.00 €
Maîtrise d'œuvre (7%)						3 451.00 €
TOTAL HT de l'opéra						55 216.00 €
T.V.A 20%						11 043.20 €
TOTAL TTC						66 259.20 €